


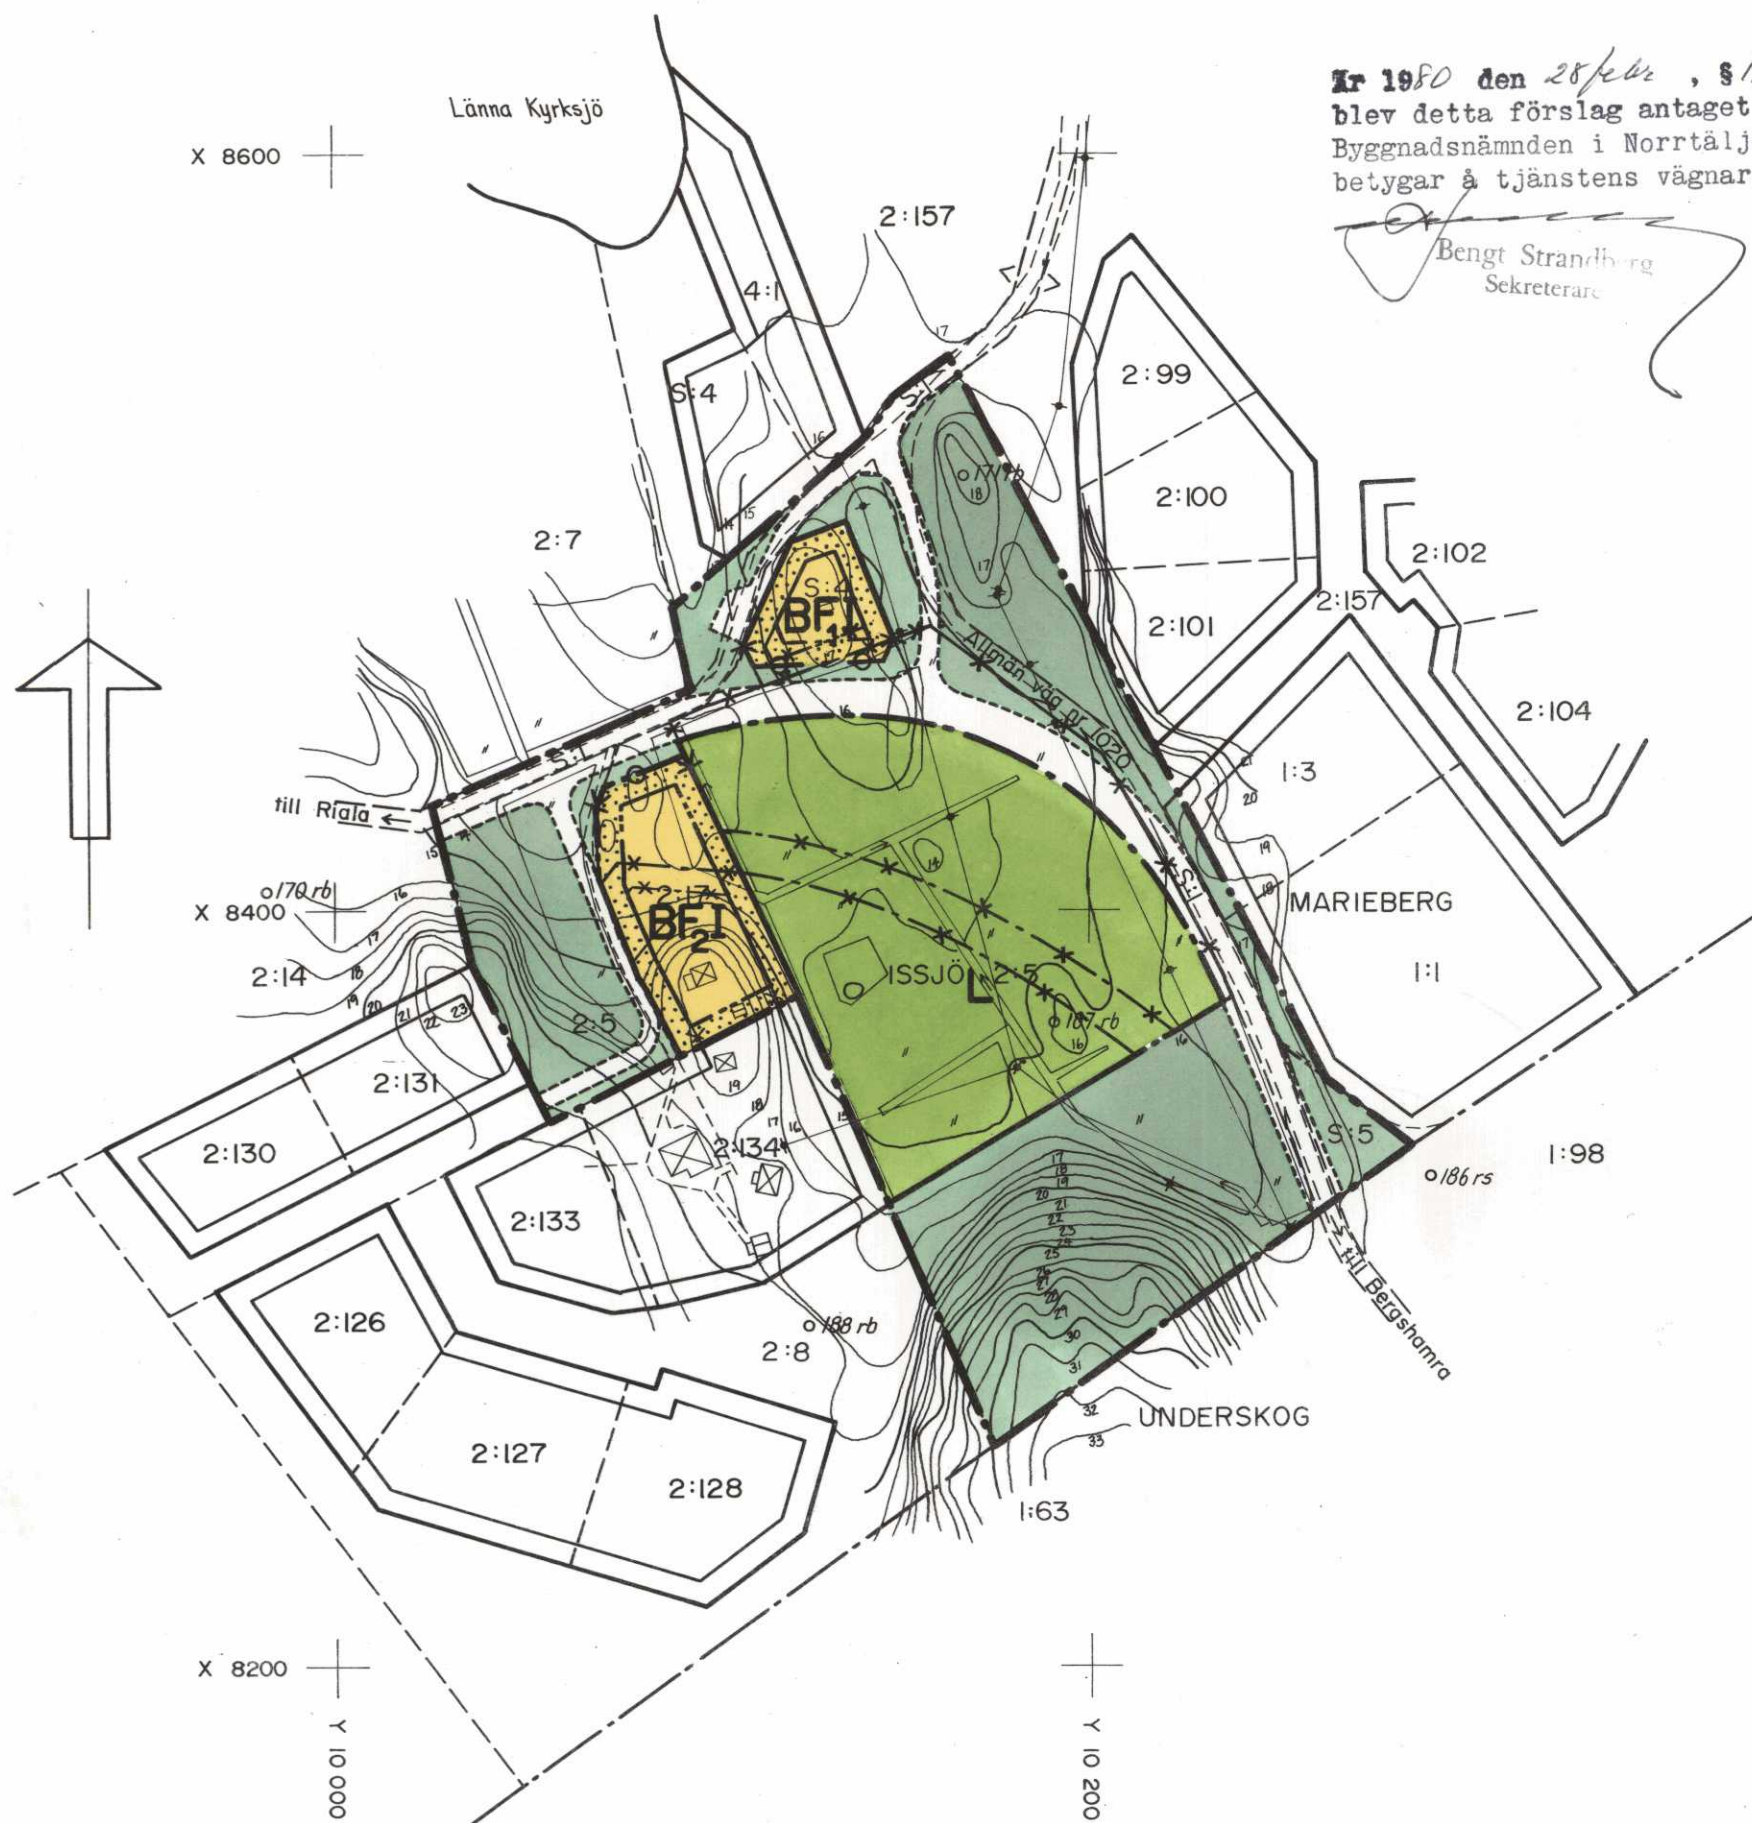

FÖRSLAG TILL ÄNDRING AV BYGGNADSPLAN ÖVER DEL AV FASTIGHETEN

ISSJÖ 2:6 m.fl.

I LÄNNA SOCKEN, NORRTÄLJE KOMMUN
AV STOCKHOLM LÄN

UPPRÄTTAT 1979-09-10 AV
K-KONSULT
PLANAVDELNINGEN

Olle Thunwall
OLLE THUNWALL

Bertil Persson
BERTIL PERSSON

REVIDERAT 1980-02-18

20 0 50 100 150 M
SKALA 1:2000

BYGGNADSPLANE BETECKNINGAR

A. GRÄNSBETECKNINGAR

- PLANGRÄNS
- GÄLLANDE OMRÅDESGRÄNS AVSEDD ATT BEHÅLLAS
- GÄLLANDE BESTÄMMESEGRÄNS AVSEDD ATT BEHÅLLAS
- *-* GÄLLANDE OMRÅDESGRÄNS AVSEDD ATT UTGÅ
- *-* GÄLLANDE OMRÅDESGRÄNS TILLIKA FASTIGHETSGRÄNS AVSEDD ATT UTGÅ
- *-* GÄLLANDE BESTÄMMESEGRÄNS AVSEDD ATT UTGÅ
- OMRÅDESGRÄNS
- BESTÄMMESEGRÄNS
- GRÄNSLINJER EJ AVSEDDA ATT FASTSTÄLLAS
- ⊙-⊙ OMRÅDESGRÄNS MED UTFARTSFÖRBUD

B. OMRÅDESBETECKNINGAR

- VÄGMARK
- PARK ELLER PLANTERING

- BF BOSTÄDER, FRISTÅENDE HUS
- L LANTBRUK

C. ÖVRIGA BETECKNINGAR

- ⬢ MARK SOM INTE FÅR BEBYGGAS
- I ANTAL VÅNINGAR

År 1980-05-28 fastställdes denna
ändring av byggnadsplan på sätt länsstyrelsens beslut
samma dag närmare utvisar; och må enligt 150 §
3 st. byggnadslagen talan icke fullföljas mot nämnda
beslut, varför detsamma omedelbart vunnit laga kraft.
Länsstyrelsen i Stockholms län som ovan.
På tjänstens vägnar

Eero Wretling

GRUNDKARTAN UPPRÄTTAD ÅR 1963 AV ENSKILDA LANTMÄTERIBYRÅN AB,
LANTMÄTARE LARS HAMNQVIST. KOMPLETTERAD ÅR 1979 AV K-KONSULT,
LANTMÄTARE OLLE THUNWALL.
FASTIGHETSINDELNING AJOURFÖRD 1979-12-05.
GRUNDKARTEBETECKNINGAR ENLIGT LANTMÄTERIVERKETS BETECKNINGS-
STANDARD 1976-09-30, 4.6 B:6.

Olle Thunwall

25-46

Eko.-k. 11931