




NORRTÄLJE KOMMUN

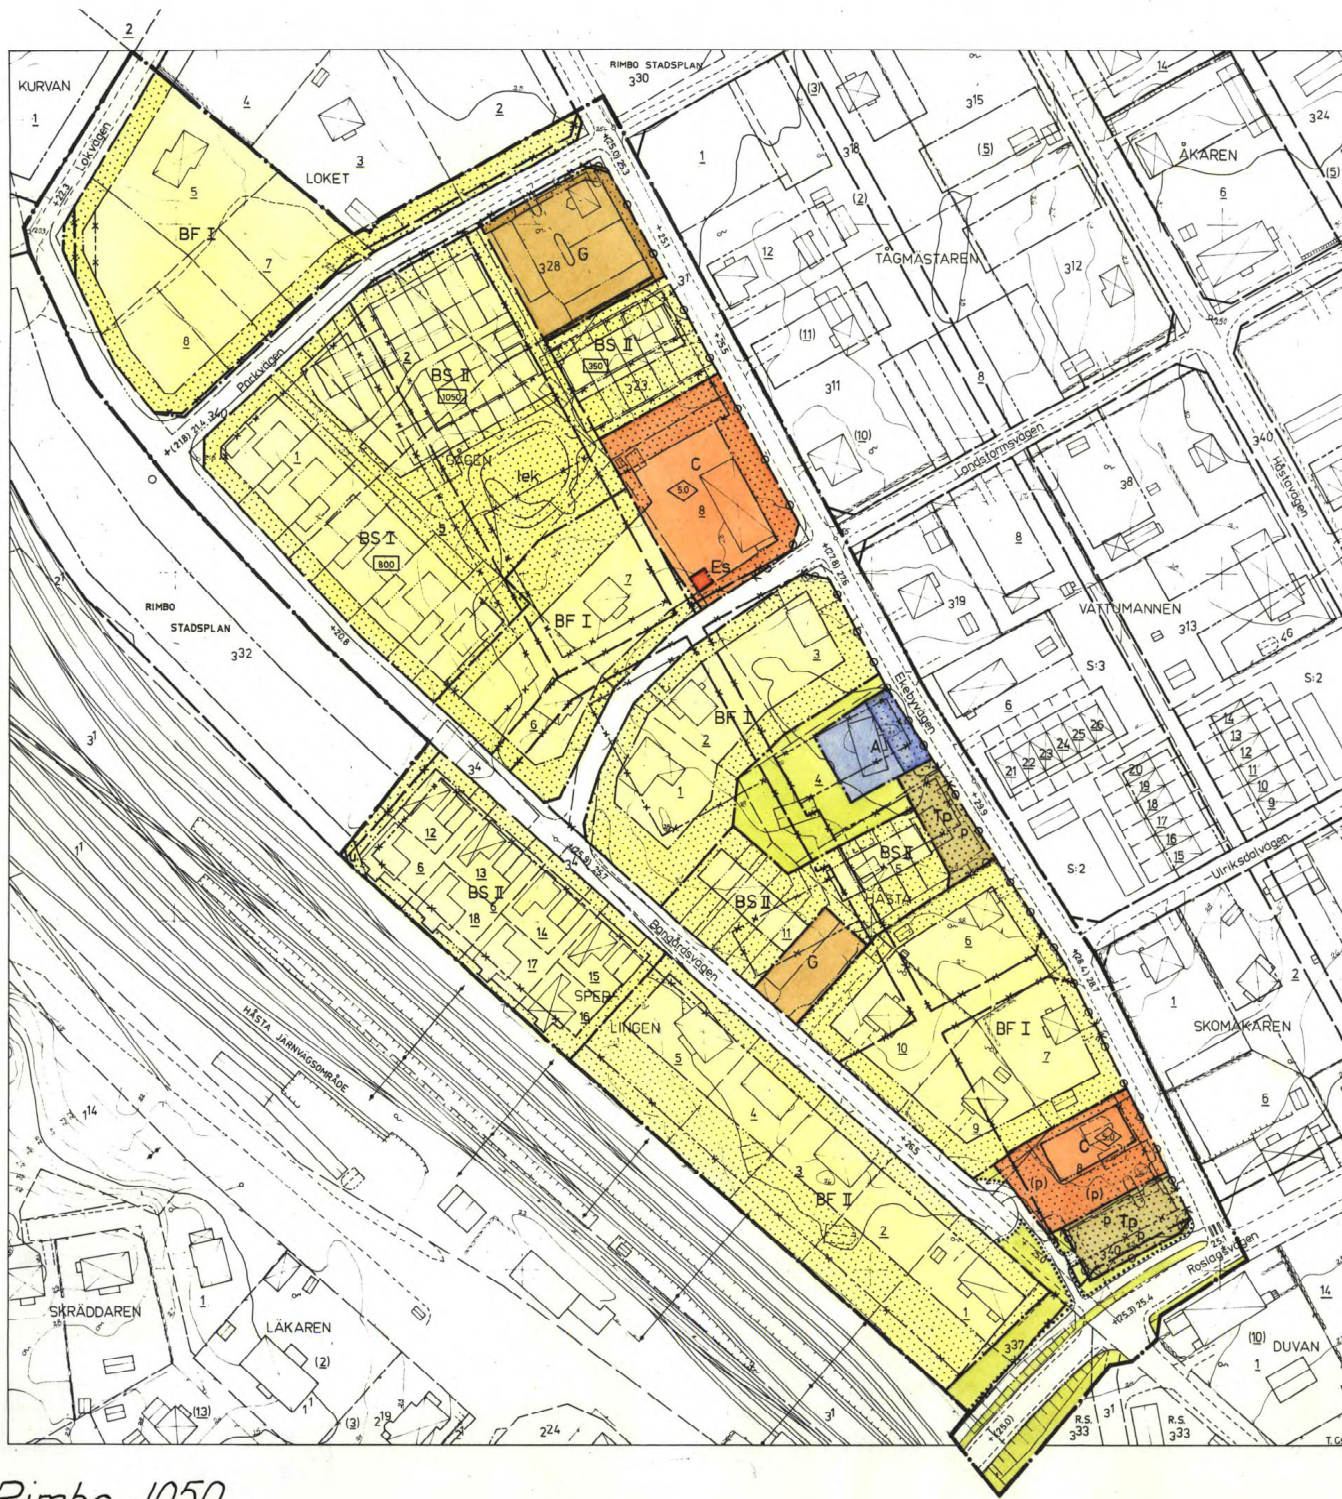

Förslag till ändring av stadsplanen
för kvarteren **SÄGEN** och **HÅSTA** m.fl.
i Rimbo socken.

Upprättat å stadsarkitektkontoret i januari 1975. kompl. i sept. 75

Björn Cederström
BJÖRN CEDERSTRÖM
stadsarkitekt

Sven-Olov Granholm
SVEN-OLOV GRANHOLM
planarkitekt

Tillhör kommunfullmäktiges
i Norrtälje kommun beslut
1975-12-16 § 326

Bengt Strandberg
Skrivare

BETECKNINGAR

- stadsplanens gränser
- gällande områdesgränser avsedd att bibehållas
- gällande bestämmelsegränser avsedd att bibehållas
- gällande områdesgränser avsedd att utgå
- gällande bestämmelsegränser avsedd att utgå
- kvarters- eller annan områdesgränser
- bestämmelsegränser
- illustrationelinje
- gränser mellan gata och park ej avsedd att fastställas
- utfartsförbud

- gata
- park eller plantering

- A område för allmänt ändamål
- BS område för bostadsändamål, sammanbyggda hus
- BF område för bostadsändamål, fristående hus
- G område för garageändamål
- C område för samlingslokaler
- Es område för transformatorstation
- Tp område för parkeringsändamål

- mark som icke får bebyggas
- +0.0 +0.0 gällande gatuhöjd, resp. gatuhöjd
- (+0.0) gällande gatuhöjd avsedd att utgå
- I, II antal våningar
- 000 tillåten byggnadsyta i m²
- 0.0 byggnadshöjd
- u mark tillgänglig för underjordiska ledningar

- fastighetsgränser
- 1, 2¹² fastighetsbeteckningar
- befintliga hus
- staket, häck
- väg, järnvägsspår
- brunn
- slänt
- nivåkurvor

Grundkartan upprättad av Fastighetskontoret
mättningssektionen. 1975-01

M. Berggren
M. BERGGREN
mättningsingenjör

SKALA 1:1000



Kopiers likhet med originalet
bestyrkas i tjänsten:

O. Olsson

Rimbo 1050