

Tillhör byggnadsnämndens i Skövde
beslut den 30/5 68 216;
betygar

På tjänstens vägnar:
Byggnadsnämndens sekreterare

Tillhör stadfullmäktiges i Skövde be-
slut den 17/6 68 93;
betygar

På tjänstens vägnar:
Stadfullmäktiges sekreterare

Genom laga kraftvunnet beslut den
9 september 1968 fast-
ställde länsstyrelsen i Skaraborgs län
å denna karta åskädliggjord


stadplan; betygar

På tjänstens vägnar:
Ingvald Rosenberg

Förslag till ändring av stadsplanen för område vid kv. BULLEN mm i SKÖVDE

upprättat den 28 mars 1968

Rikard Hagerborg
stadsplanearkitekt

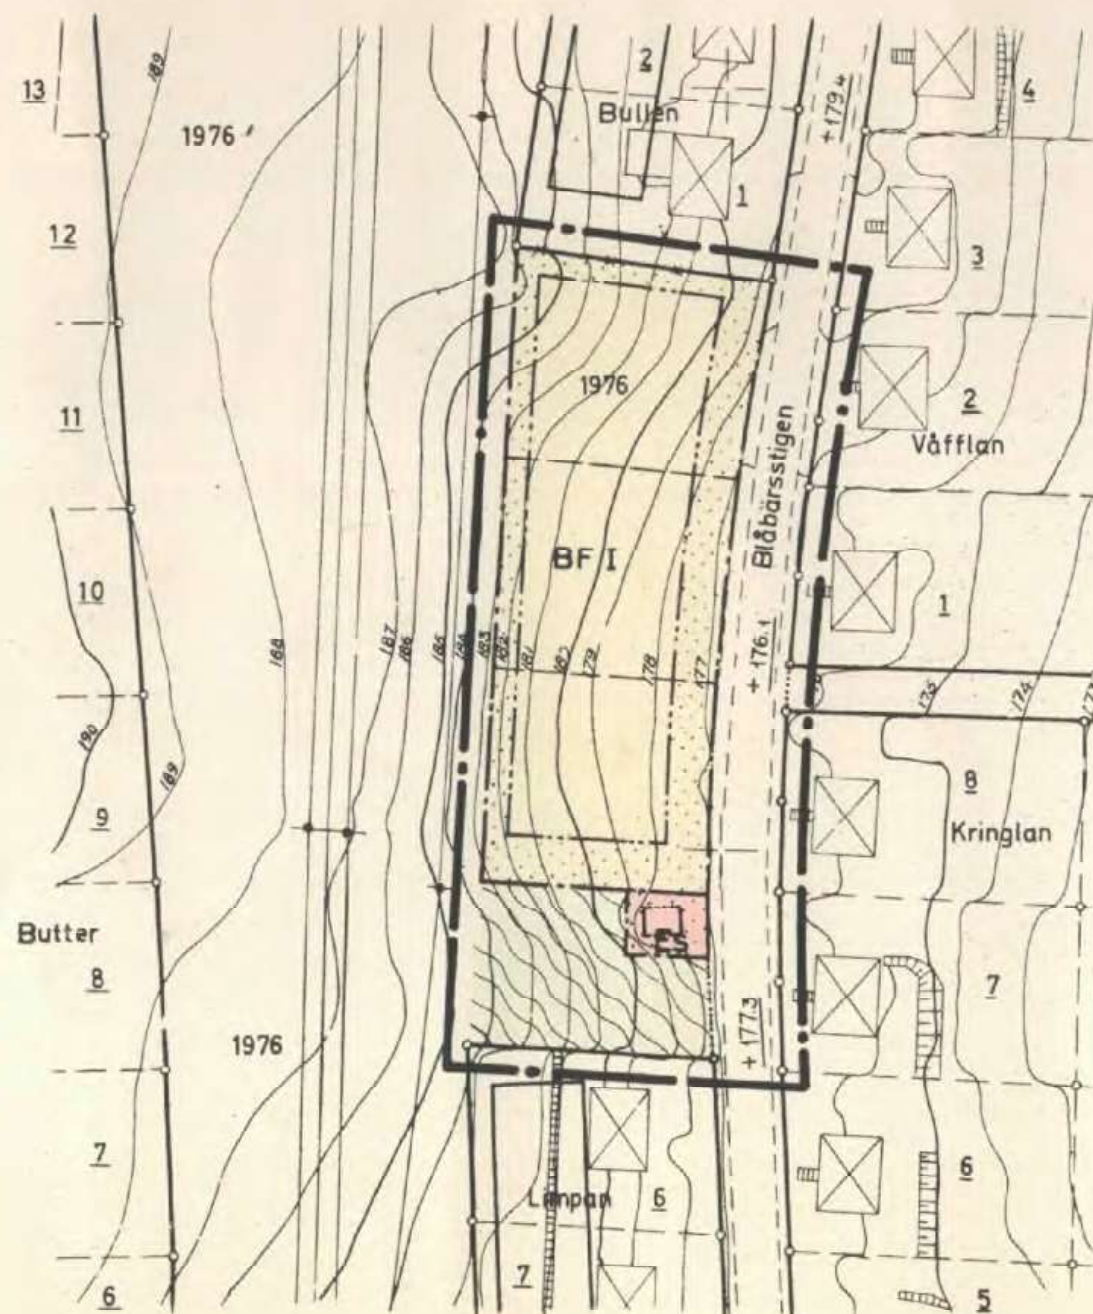

10 5 0 50 100
Skala 1:1000

Grundkartan upprättad av

Gösta Pellbäck
stadsingenjör

GRUNDKARTA

- gällande områdes- och bestämmelsegräns
- tomtgräns
- bostadshus
- stenmur
- skärning eller bank
- gata
- kraftledning
- nivåkurvor
- fastighetsbeteckningar
- rutnätspunkt

STADSPLANEKARTA

A. GRÄNSBETECKNINGAR

- linje belägen tre meter utanför det område som förslaget avser
- gällande områdesgräns avsedd att bibehållas
- gällande områdesgräns avsedd att utgå
- föreslagen gräns för ändamålsområde
- föreslagen gräns för bestämmelseområde
- gränslinjer ej avsedda att fastställas

B. OMRÅDESBETECKNINGAR

Allmän plats

- park
- gata
- +000.0 gällande gatuhöjd avsedd att bibehållas

Byggnadskvarter

- BF område för bostadsändamål, fristående hus
- I mark som icke får bebyggas våningsantal

Specialområde

- Es område för transformatorstation
- mark som icke får bebyggas