

E. D. år 1945

Litt. E N:o 173

FÖRSLAG TILL
ÄNDRING AV STADSPLANEN FÖR
DEL AV KVARTERET DRAGET
I HALMSTAD

UPPGJORT I AUGUSTI 1945

STADSPLANEKARTA

HALMSTAD DEN 21 AUGUSTI 1945

Holger Rössborn

STADSPLANEARKITEKT.

År 1945 den 17 november blev det i denna karta tecknade förslag till ändring
av stadsplanen för del av kvarteret Draget i Halmstads stad av länsstyrel-
sen i Hallands län fastställt genom beslut som vunnit laga kraft på grund
av att beslutet ej då överklagats till följd av vad i 76 § 2 mom. tredje
stycket i stadsplanelagen är stadgat, betygar
Halmstad i landskapsliet som ovan.




Hallands läns landskapsliet
Stämpel: En krona

Euligt uppdrag.

Åxel Stridh

Axel Stridh

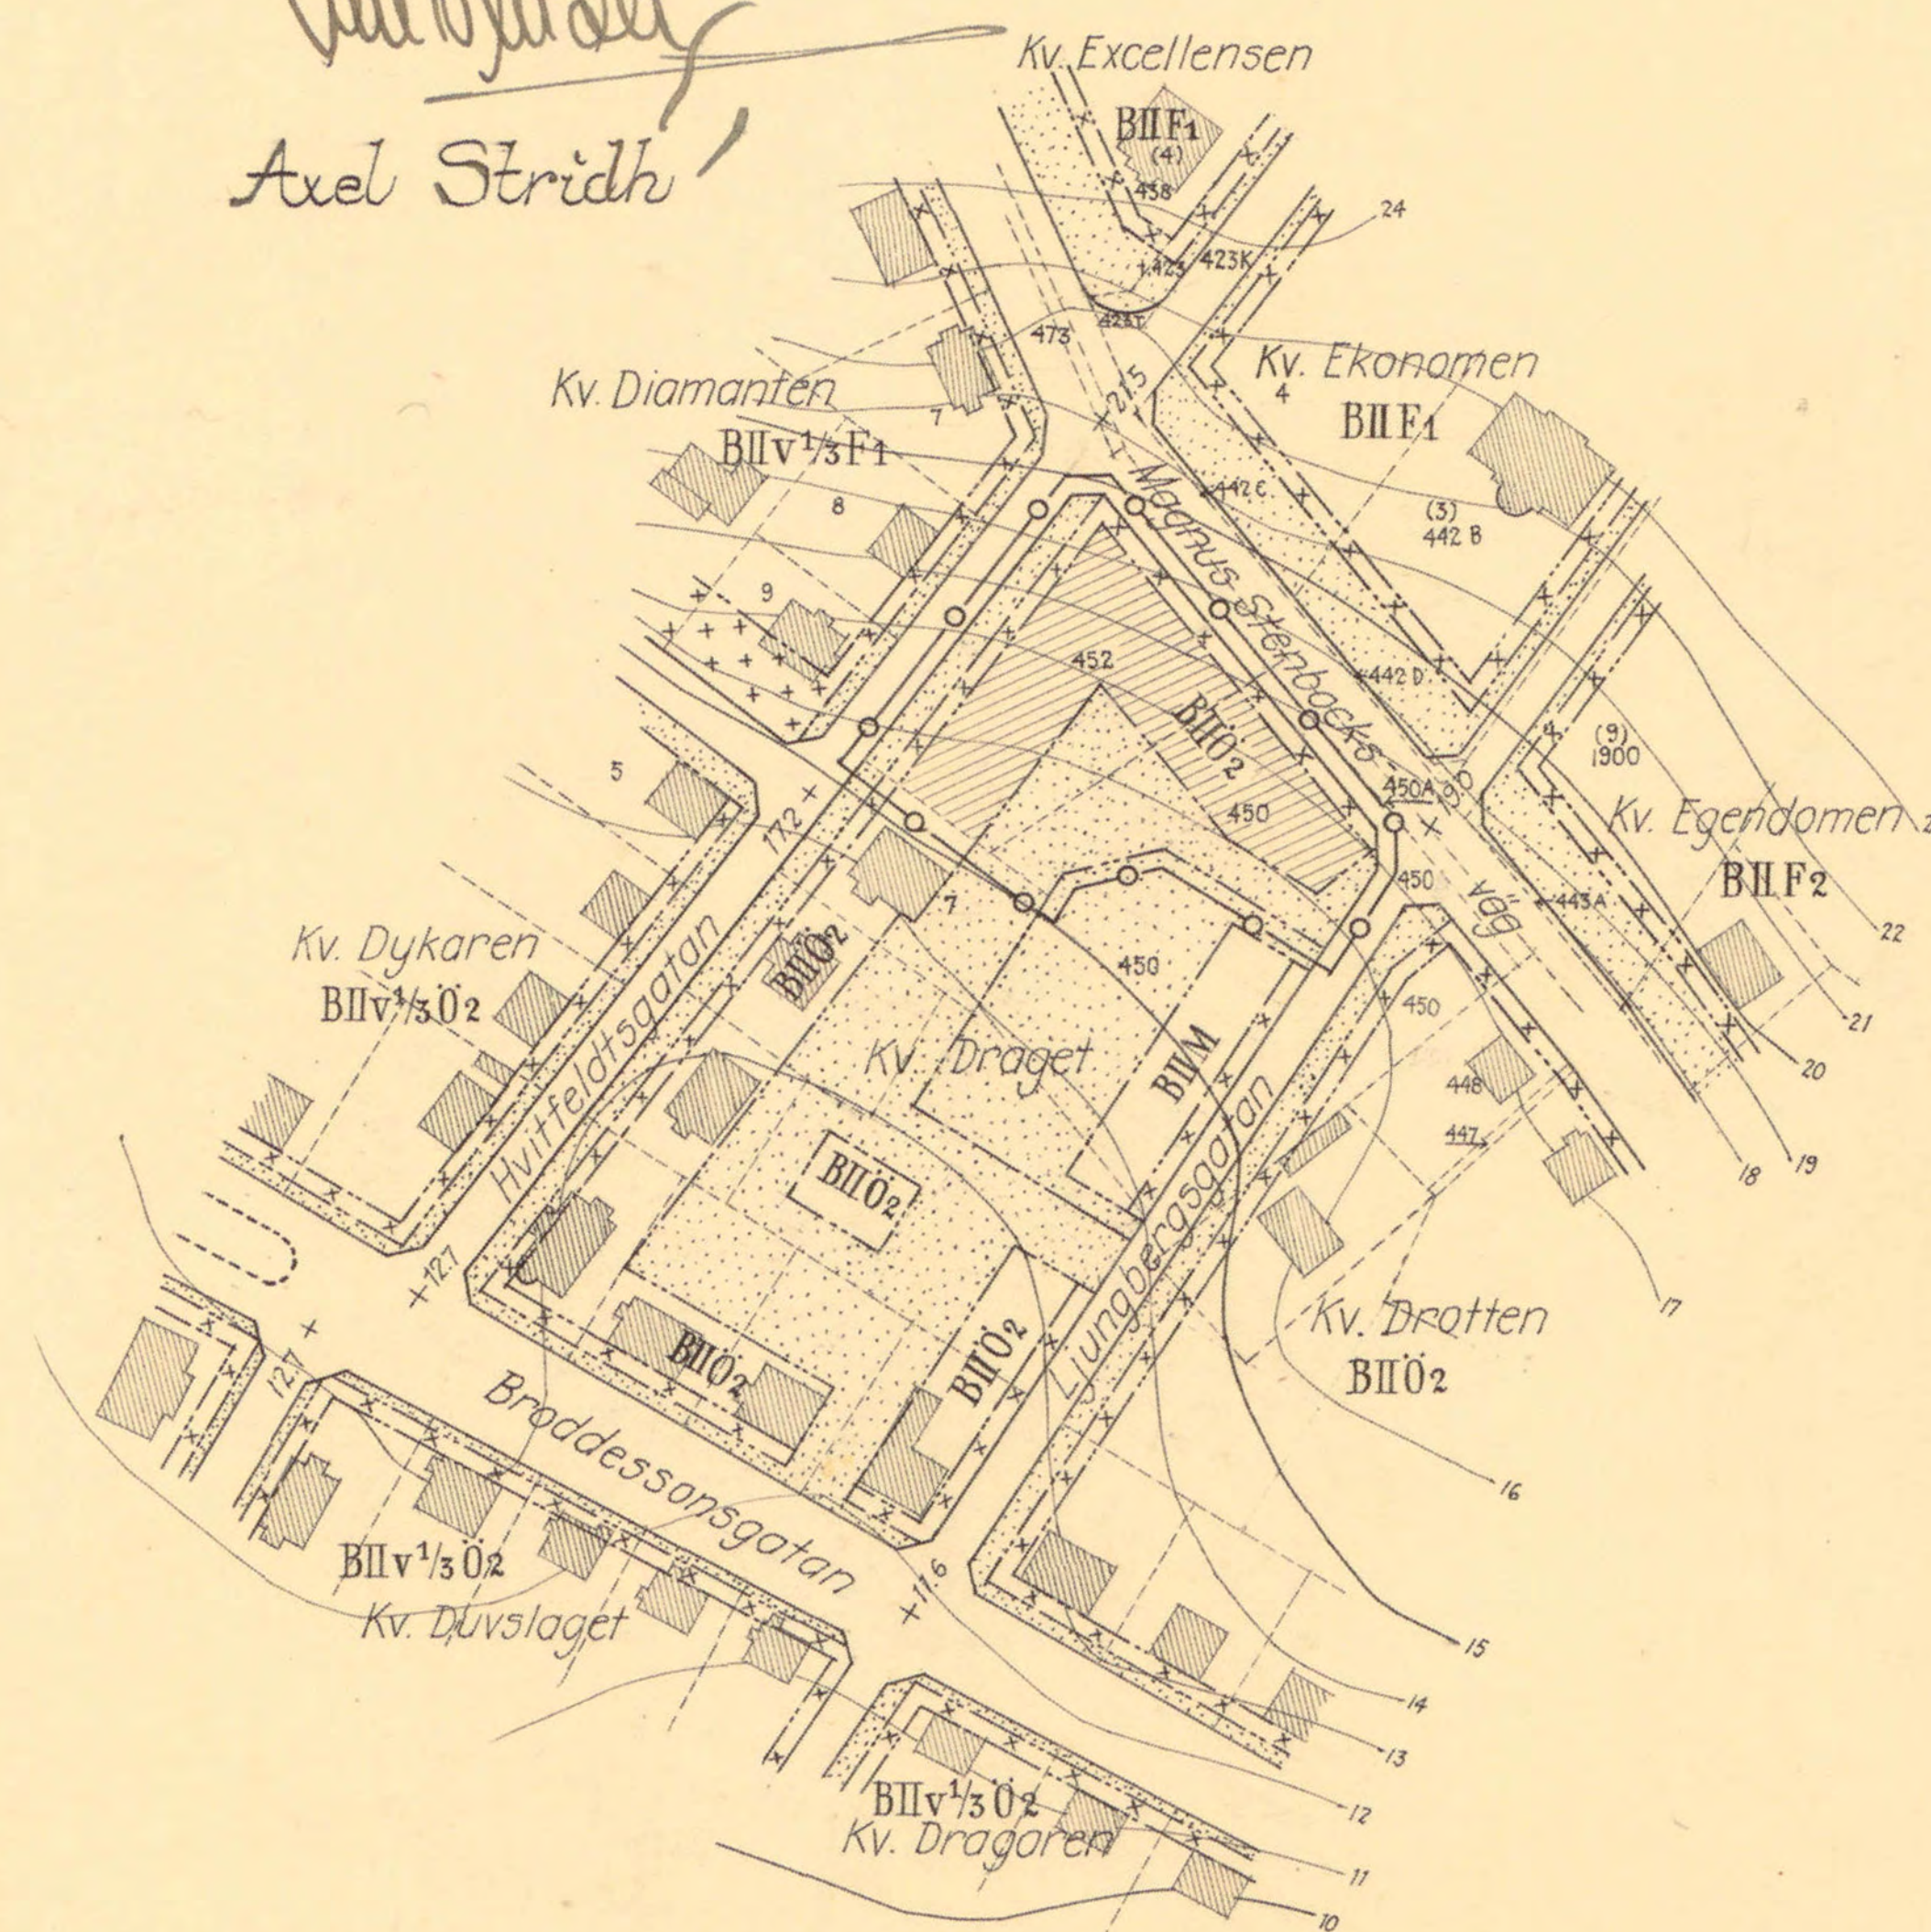

Beteckningar:
Linje belägen 3 (tre) meter utanför det område
söm förslaget avser.
Gällande områdesgräns, avsedd att bibehållas.
Bestämmelsegräns.
Beteckningar vilka hänföra sig till stadsplane-
bestämmelserna.
Befintlig äggräns.
Befintlig byggnad.

Skala 1:2000

STAOSINGENIÖRSKONTORET
HALMSTAD
STADSPL. D. N:o 170/1

Tillhör BYGGNADSNÄMNDENS beslut av den 14 sept. 1945
§ 593

Ex officio:

Åke Larsson

Tillhör Stadsfullmäktiges i Halmstad
protokoll den 27 sept. 1945 § 204, betygar,
I tjänsten:

John Hultén

GÄLLANDE.

M.E.