


FÖRSLAG TILL ÄNDRING I STADSPLAN FÖR
KVARTERET BJÖRNEN I
ÅSTORPS MUNICIPALSAMHÄLLE

Tillhör municipalfullmäktiges beslut
av den 18/12 1940 S. 37... betygat.

U. J. J. J. J.
Ordförande

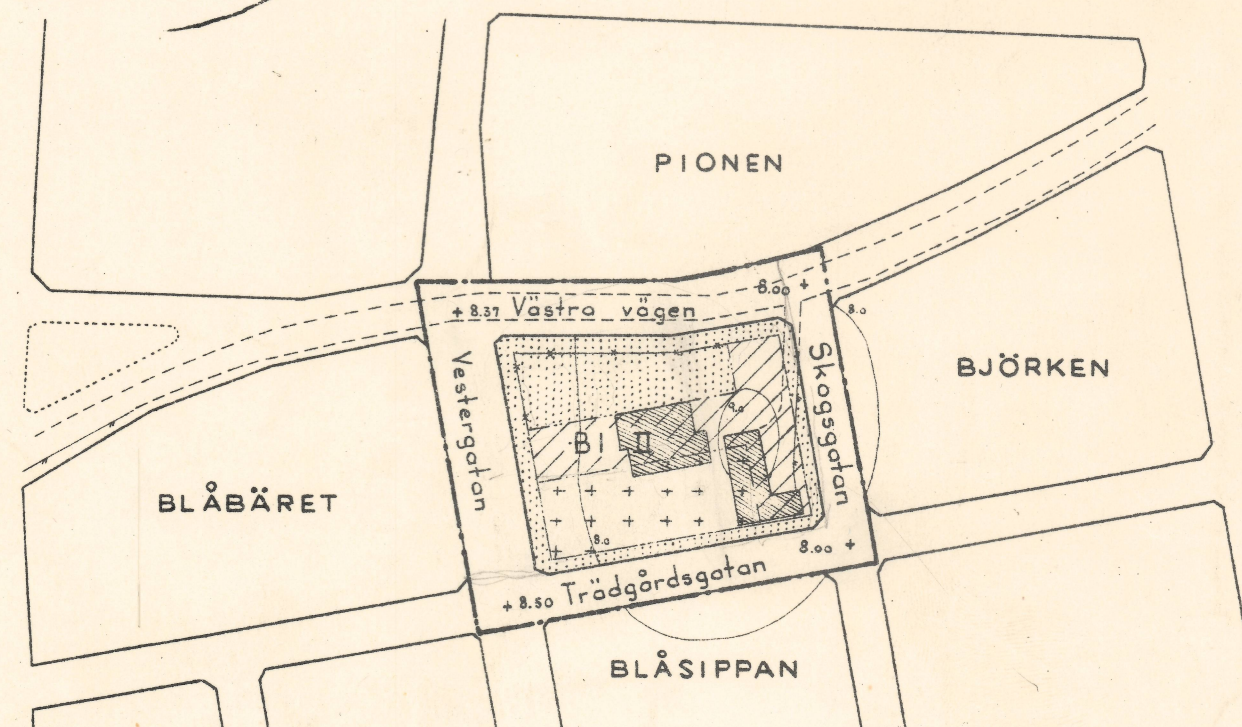

Beteckningar

- Terrängkartan
 ——— Stadsplanelinje
 - - - - - Väg
 ——— Staket
 ■ Byggnad
 .. Nivåkurva
 ——— Stadsplanen

Gränsbeteckningar

- Stadsplanegräns
 — Gällande stadsplanelinje
 - - - - - Gällande stadsplanelinje, avsedd att utgå
 — Bestämmelsegräns

Ytbeteckningar

Allmän mark

■ Allmän plats, gata

Byggnadskvarter

■ Mark för bostadsändamål och mindre industri i slutet byggnadssött

Mark, som icke eller endast delvis får bebyggas

■ Mark, som ej får bebyggas

■ Mark för mindre gårdsbyggnader

Övriga beteckningar

II Våningsantal

+ 0.00 Gatuhöjd, fastställd

Nr 582. År 1941 den 25 oktober blev den
å kartan upptagna stadsplaneändringen av
länsstyrelsen fastställd; betygat.
Kristianstads landskansli som ovan.
På tjänstens vägnar:

U. J. J. J. J.
/G. Fjellman

Kopians likhet med originalet betygas
Stockholm den 2 april 1942

STATENS REPRODUKTIONSÄNSTALT

P. Swennerlöf
P. Swennerlöf

Kristianstad å länsarkitektkontoret
i december 1939

U. J. J. J. J.

0 50 100 150 200 meter

Skala 1:2000