
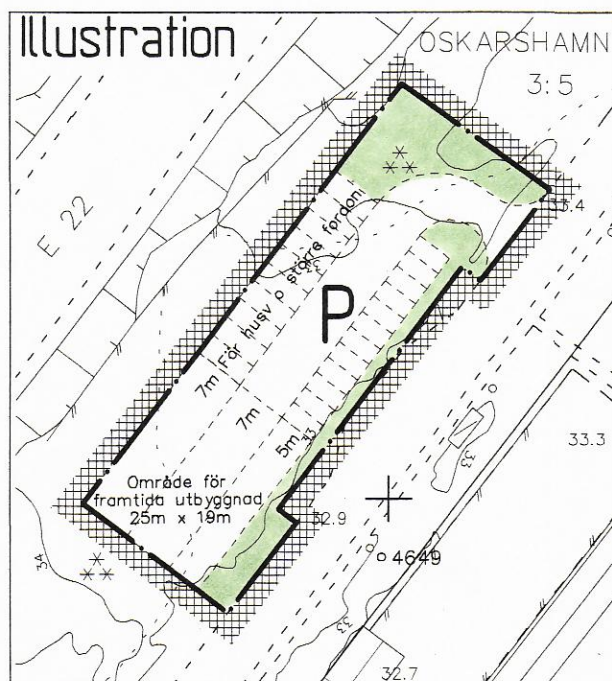


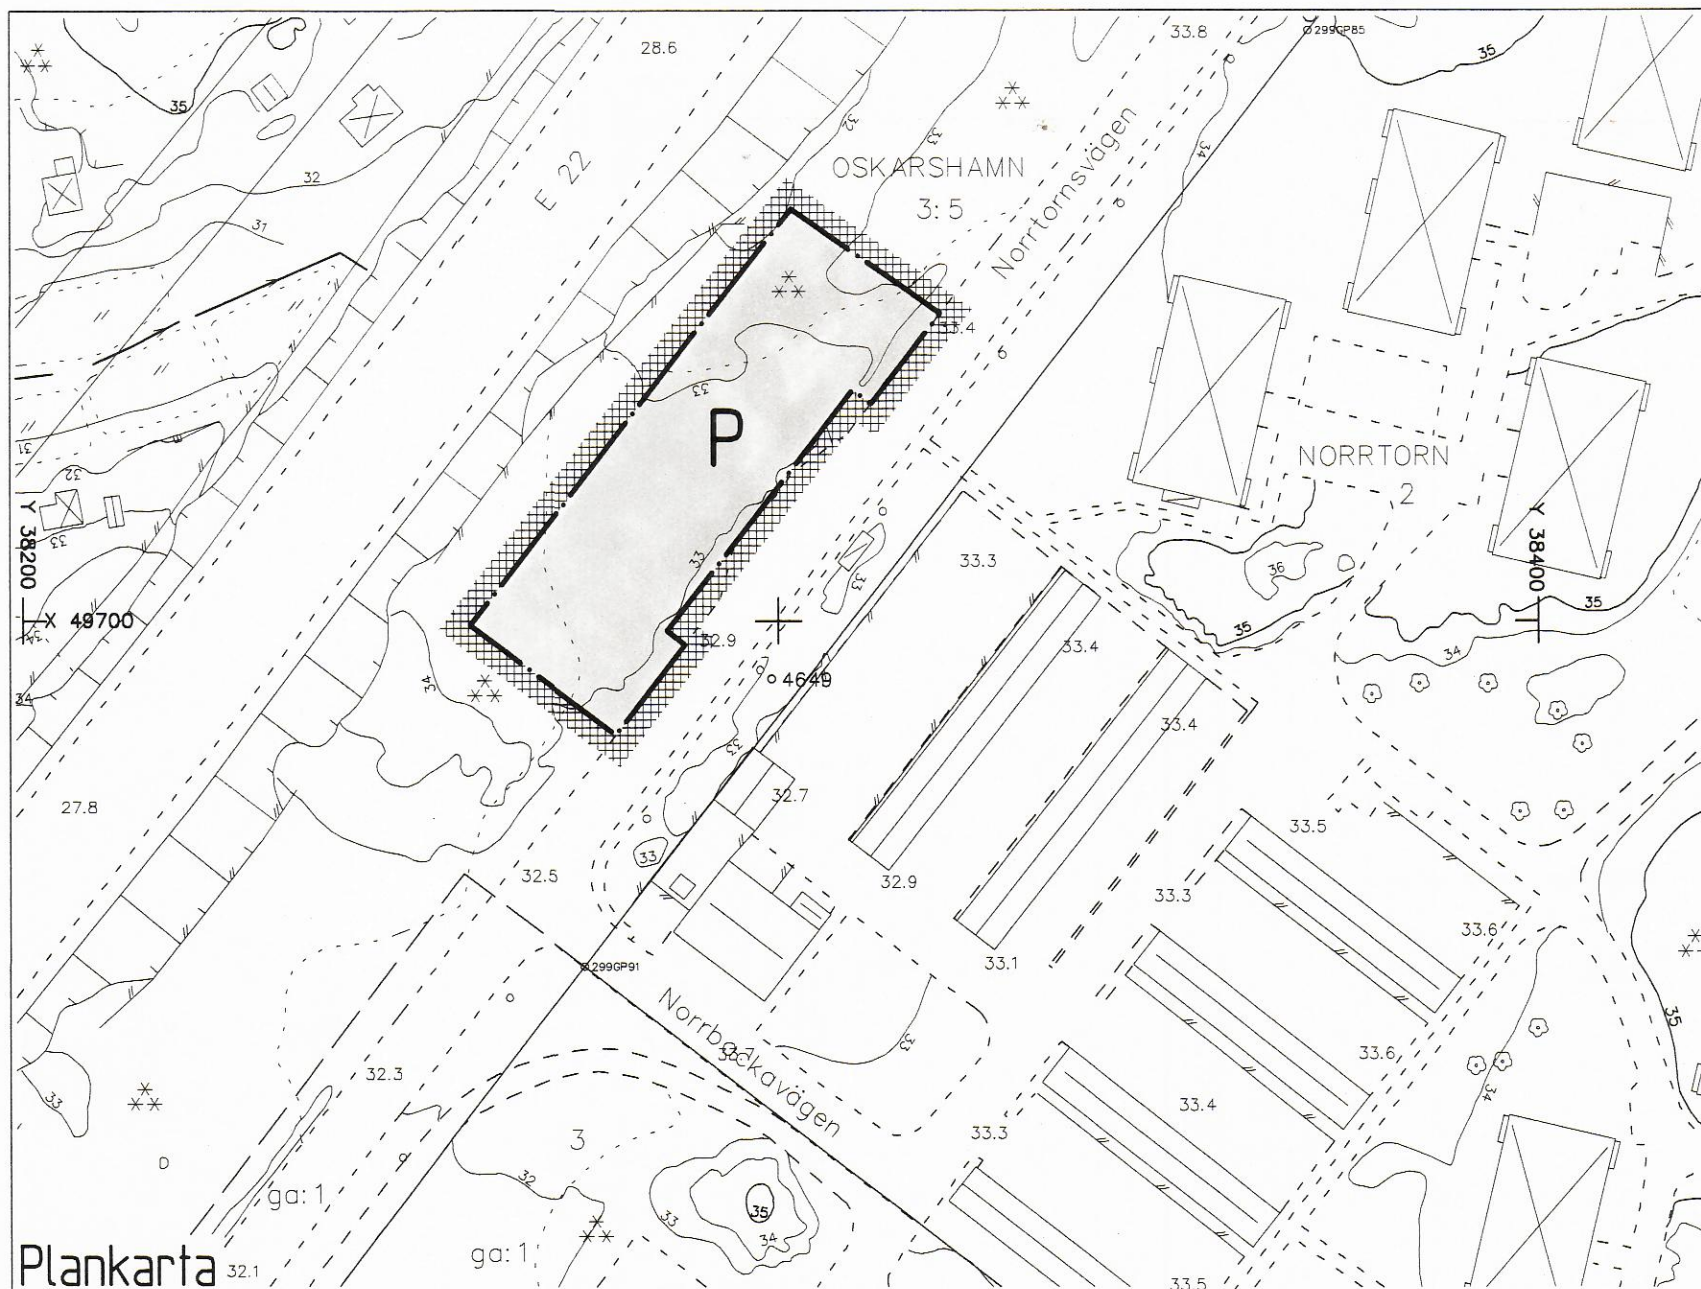


Grundkarta till

Detaljplan för
Del av Oskarshamn 3:5
Parkeringsplats vid Norrtornsvägen
Centralorten, Oskarshamns kommun

Beteckningar till grundkarta: se särskild bilaga
Koordinatsystem i plan: 2,5 Gon V 1938/1966
Koordinatsystem i höjd: Rh 1970/1981

Mätklass 2
Lägesangivning: Registerkarta blad 0569796
Grundkartan upprättad på Stadsbyggnadskontorets
mätavdelning 2002-03-06

Göran Johansson
mätningsschef

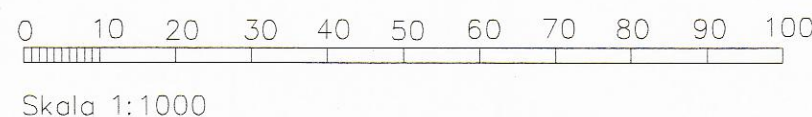

Planbestämmelser

Följande gäller inom områden med nedanstående beteckningar. Där beteckning saknas gäller bestämmelsen inom hela planområdet. Endast angiven användning och utformning är tillåten.

Gränsbeteckningar

Planområdesgräns, gränsen ligger i rastrets innerkant
 Användningsgräns

Användning av kvartersmark

Parkeringsplats får anläggas. Marken får inte bebyggas.

Administrativa bestämmelser

Genomförandetiden slutar 5 år efter det att planen vunnit laga kraft.

Illustrationer

Illustrationslinje

Upplysningar

Till planen hör:
- plankarta med bestämmelser och illustration
- planbeskrivning
- genomförandebeskrivning

Samrådsbeslut i byggnadsnämnden 2002-04-24
Uställningsbeslut i byggnadsnämnden 2002-09-25
Antagen 2002-11-20
Laga kraft 2002-12-27

Detaljplan för

Del av Oskarshamn 3:5 Parkeringsplats vid Norrtornsvägen

Centralorten
Oskarshamns kommun

Upprättad på stadsbyggnadskontorets planavdelning april 2002

Mats Hermansson
stadsbyggnadschef

Rebecka Sandelius
planarkitekt