

Tumba i april 1971

Carl-Johan Roos
Stadsingenjör


10 0 50 100m
Skala 1:1000

Gränser
 — stadsplane gräns
 — områdesgräns
 — bestämmelsegräns
 - - - gränslinje, fastställes ej
 - - - - - illustrationslinje, fastställes ej

Områden
 Park park, allmän mark
 An barnstuga, byggnadskvarter
 B bostäder, byggnadskvarter
 Ba gemensamhetsanläggning, byggnadskvarter
 Bg garage, byggnadskvarter
 H närhetsservice, byggnadskvarter
 Es elnästation, specialområde
 P parkeringsområde, specialområde

Övriga beteckningar
 område som ej får bebyggas
 högsta byggnadshöjd över kommunens nollplan
 höjd på gatumark
 gatulutning
 annan markhöjd, avsedd att fastställas
 illustrationstext
 våningsantal
 ledningsområde
 gångtrafikområde
 utfartsförbud

Tillhör kommunfullmäktiges i Botkyrka kommun beslut den 17.6.71
 Betygar:
 Curt Sjögren

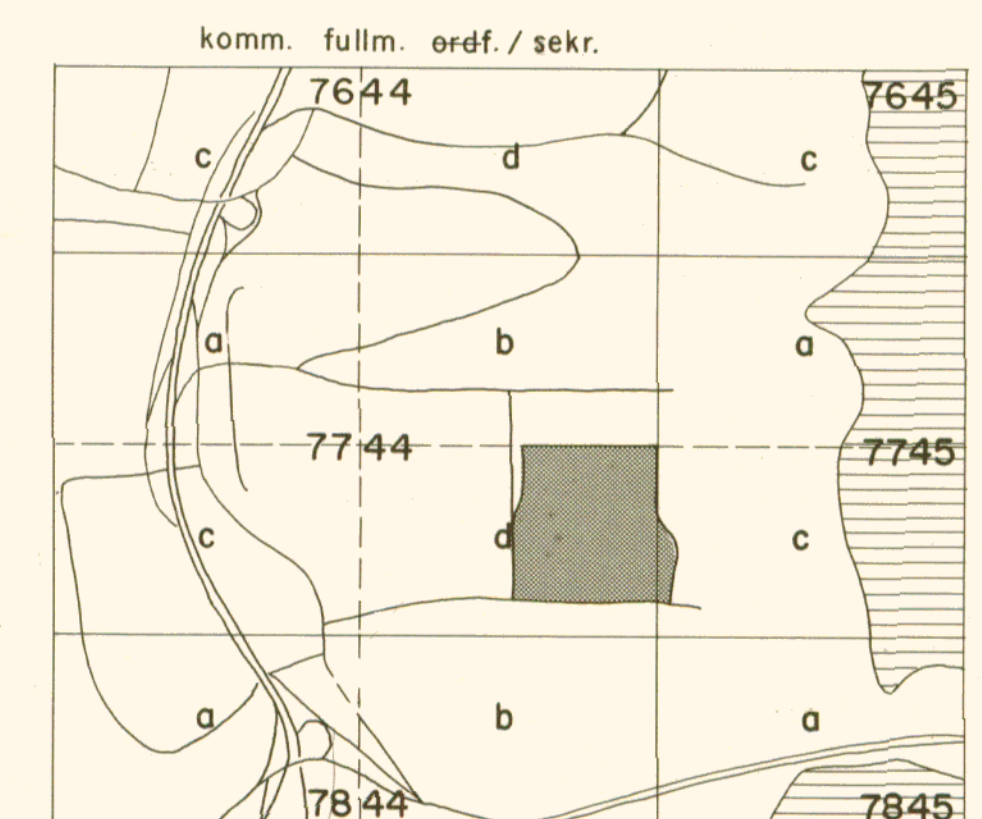

Stadsplan för del av Alby

Alby XIII

inom Botkyrka kommun
i Stockholms län

Upprättad den 27 april 1971

J. Höjer & S. Ljungqvist
Arkitektkontor AB

Jon Höjer Sture Ljungqvist
Arkitekter SAR

År 1972 den 10 april fastställdes denna stadsplaneändring på sätt länsstyrelsens beslut samma dag närmare utvisar; och må enligt 150 § 3 st. byggnadslagen talan icke fullföljas mot nämnda beslut, varför detsamma omedelbart vunnit laga kraft, betygar, Stockholm å landskansliet som ovan.
 På tjänstens vägnar:
 Eva Söderlund

Godkänd av BN den 1.6.71
 Antagen av KF den 17.6.71
 Fastställd av KB den 10.7.72

PI. 50-16-1

