


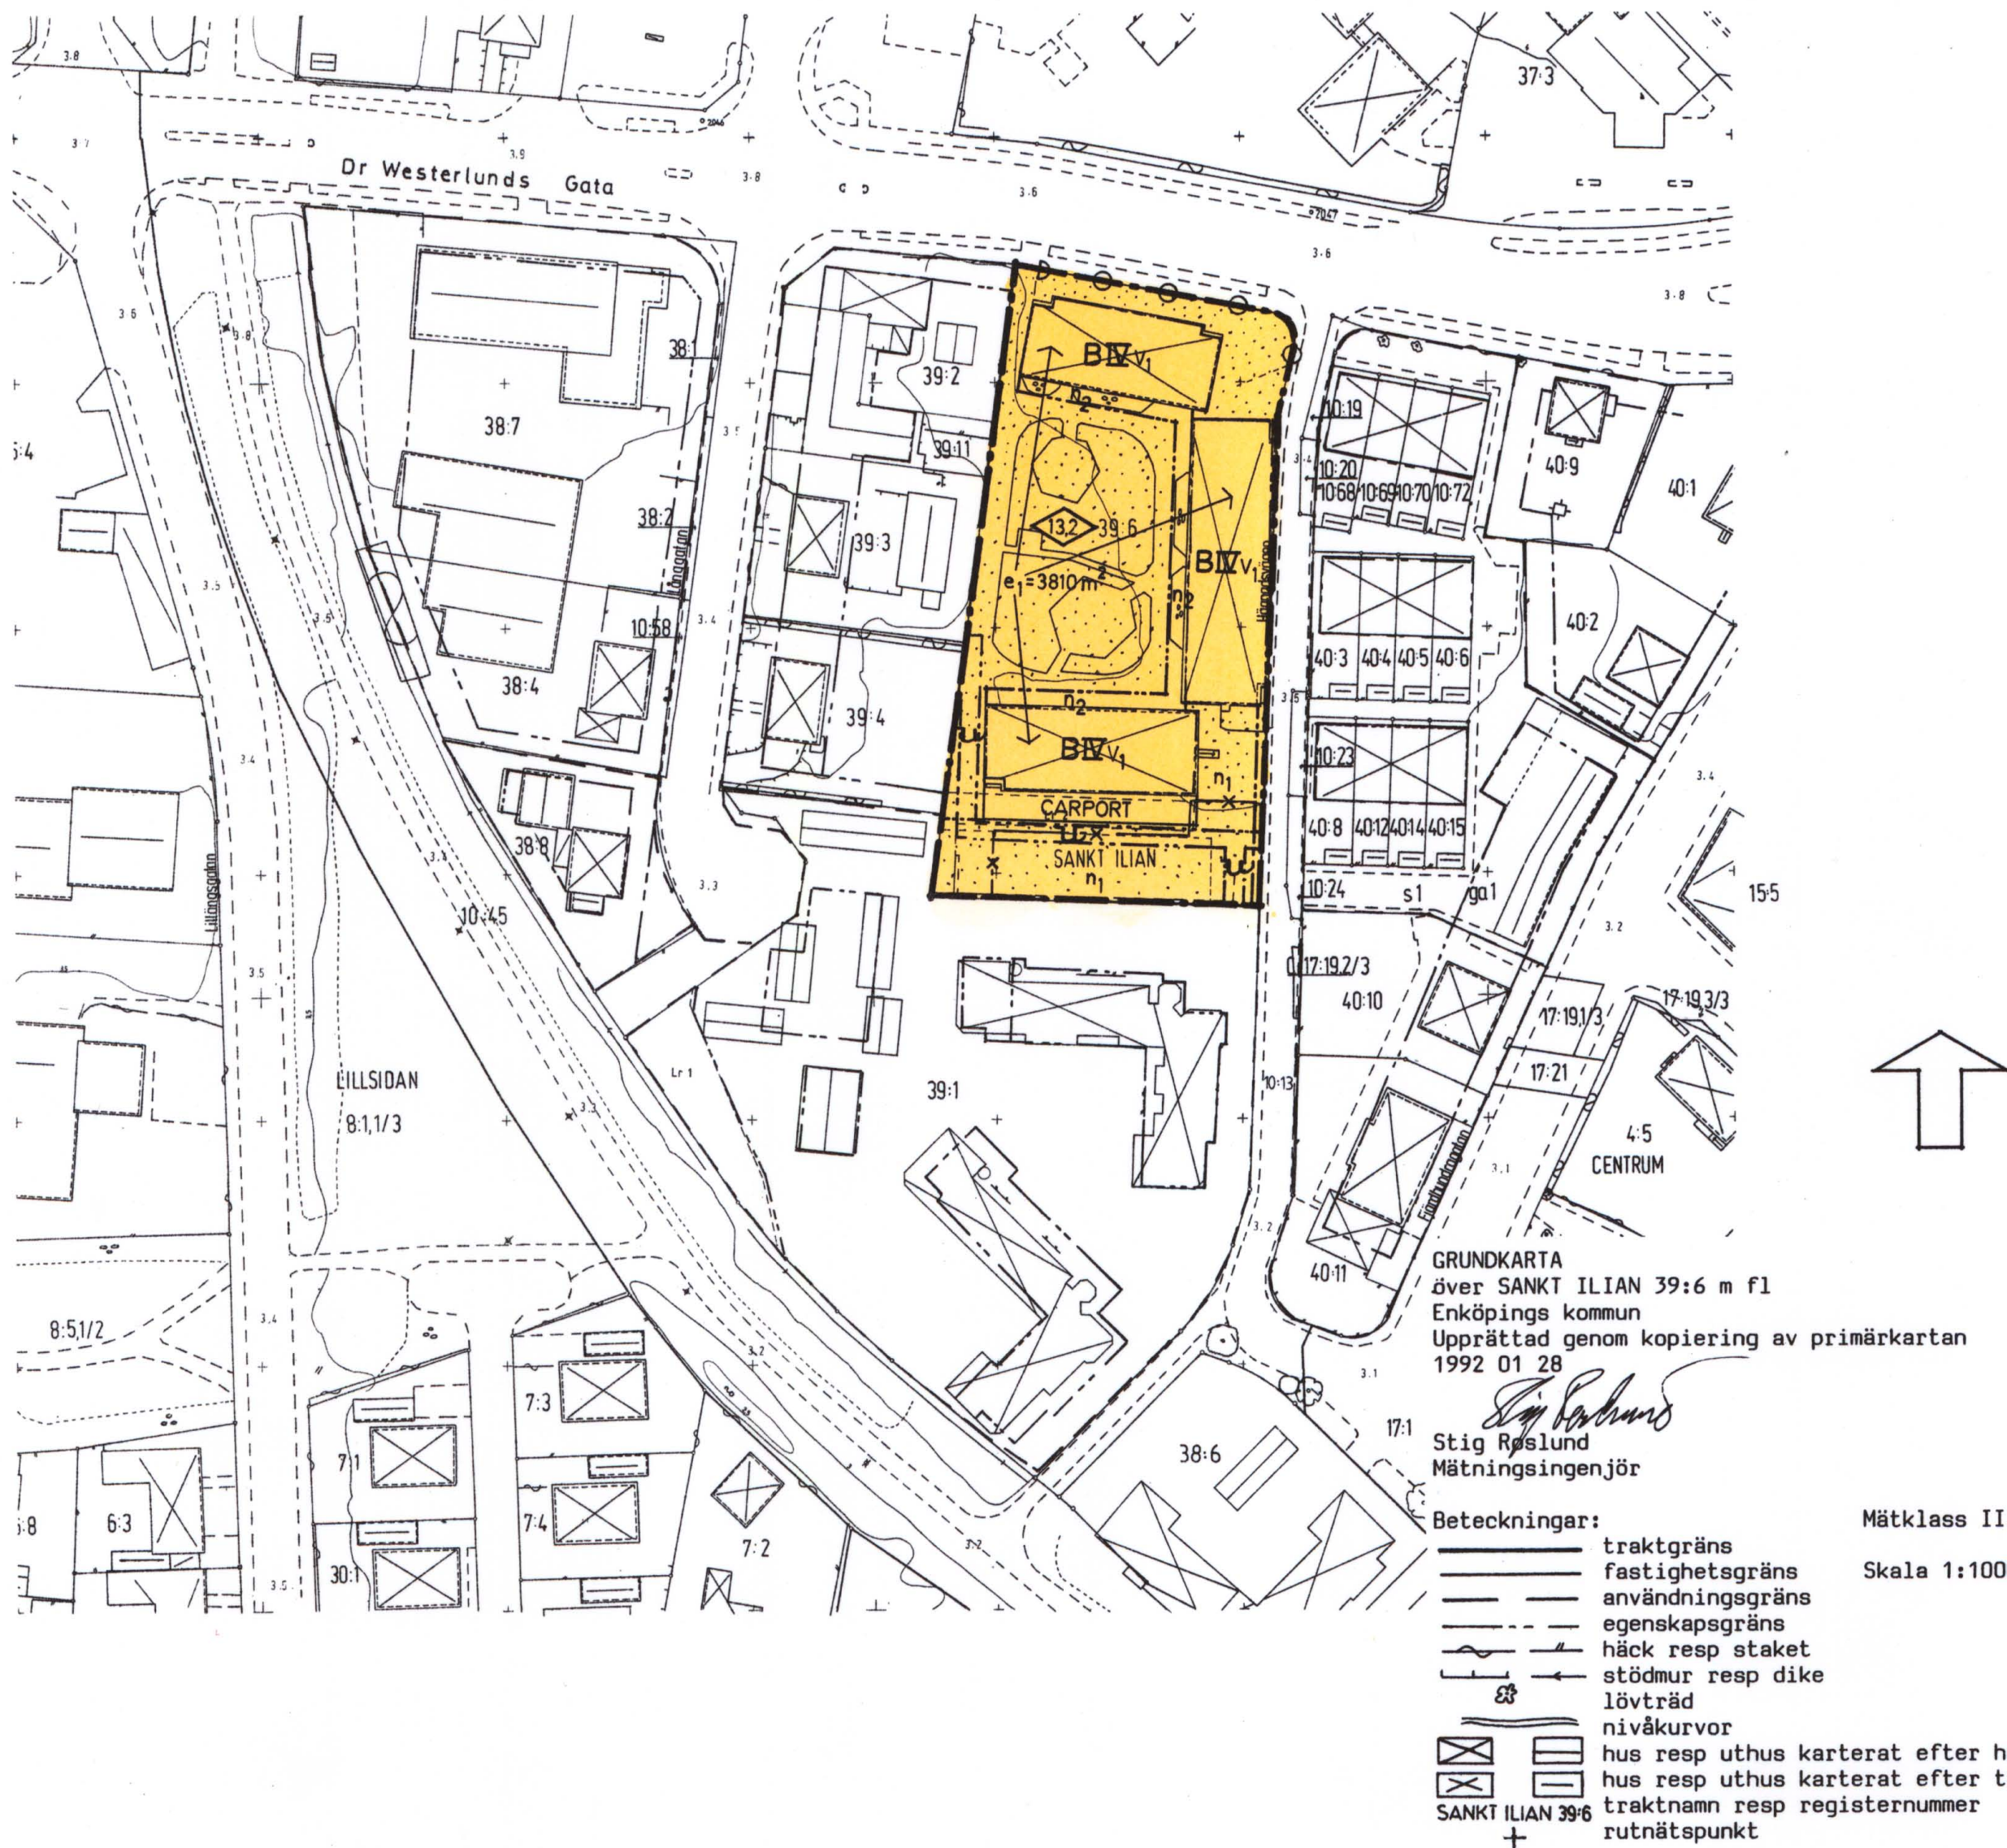

PLANKARTA

Gränsbeteckningar

— — — — —	Gräns för planområdet
— — — — —	Användningsgräns
— — — — —	Egenskapsgräns
— x — — — — x —	Utgående gränser

PLANBESTÄMMELSER

Följande gäller inom de områden som har nedanstående beteckningar
Där beteckning saknas gäller bestämmelsen hela området

1. Markanvändning

Endast angiven användning är tillåten

Kvartersmark

B	Bostäder
---	----------

2. Utnyttjandegrad

$e_1=0.00$ Största tillåtna sammanlagda BTA i kvadratmeter för bostäder och bostadsanknutna utrymmen

3. Begränsning av markens bebyggande

	Mark som inte får bebyggas
--	----------------------------

4. Markens anordnande

n_1	Ytparkering får anordnas
n_2	En hiss per byggnad samt loftgångar på 4:de våningen får anordnas
u	Marken skall vara tillgänglig för allmänna underjordiska ledningar

5. Utfart

	Utfart får inte anordnas
--	--------------------------

6. Utformning

IV	Högsta antal våningar
13.2	Högsta byggnadshöjd i meter
v_1	Vind får inte inredas
o_1	Lägst 57% av lägenheterna i fastigheten behöver nås via hiss

7. Administrativa bestämmelser

Genomförandetiden är fem år från den dag planen vunnit laga kraft

UPPLYSNINGAR

Till planen hör förutom denna plankarta
- Planbeskrivning
- Genomförandebeskrivning

Godkänd för samråd av BN 1992-04-23

Godkänd av BN 1992-10-21

Laga kraft 1993-01-01

ANTAGANDEHANDLING

ÄNDRING AV DETALJPLAN FÖR SANKT ILJAN 39:6

ENKÖPING KOMMUN

ENKÖPING DEN 27:de MARS 1992

Kopiens likhet med originalet bekräftar
Stockholm den 1993-02-08
LANTMÄTERIET/KartCentrum
Karin Kallén

ALL ARKITEKTKONTOR AB
C. Lauri Lundberg
Arkitekt