

FÖRSLAG TILL ÄNDRING AV STADSPLANEN FÖR KVARTERET HYACINTEN

I TROLLHÄTTANS STAD

UPPGJORT 1 AUGUSTI 1958 AV

Thorvald Struwe

STADSARKITEKT

KOPIA

J 10

Tillhör stadsfullmäktiges protokoll
§ 351 av den 18 nov. 1958 betygar

Bengt Sjölin



stadsfullmäktiges förste v. ordf.

BETECKNINGAR:

- Gränslinje belägen tre (3) meter utanför det område, som beröres av förslaget
- Fastställd stadsplanegräns
- Fastställd gatulinje och kvartersgräns avsedd att bibehållas
- Fastställd gräns mellan olika bestämelseområden avsedd att bibehållas
- *-*-* Fastställd gräns mellan olika bestämelseområden avsedd att utgå
- .-.- Föreslager ny gräns mellan olika bestämelseområden
- ~~~~~ Befintlig ägogräns
- ~~~~~ Nivåkurvor
- ~~~~~ Staket
- Andra illustrationslinjer
- 5 Tomtnummer
- 303 Stadsägonummer
- 11 Befintlig byggnad
- 11 Antal våningar

- Ö Område för bostadsändamål, fristående hus
- G Område för garageändamål
- Mark som icke får bebyggas
- + 00.00 Fastställd gatuköjd avsedd att bibehållas

SKALA 1:2000

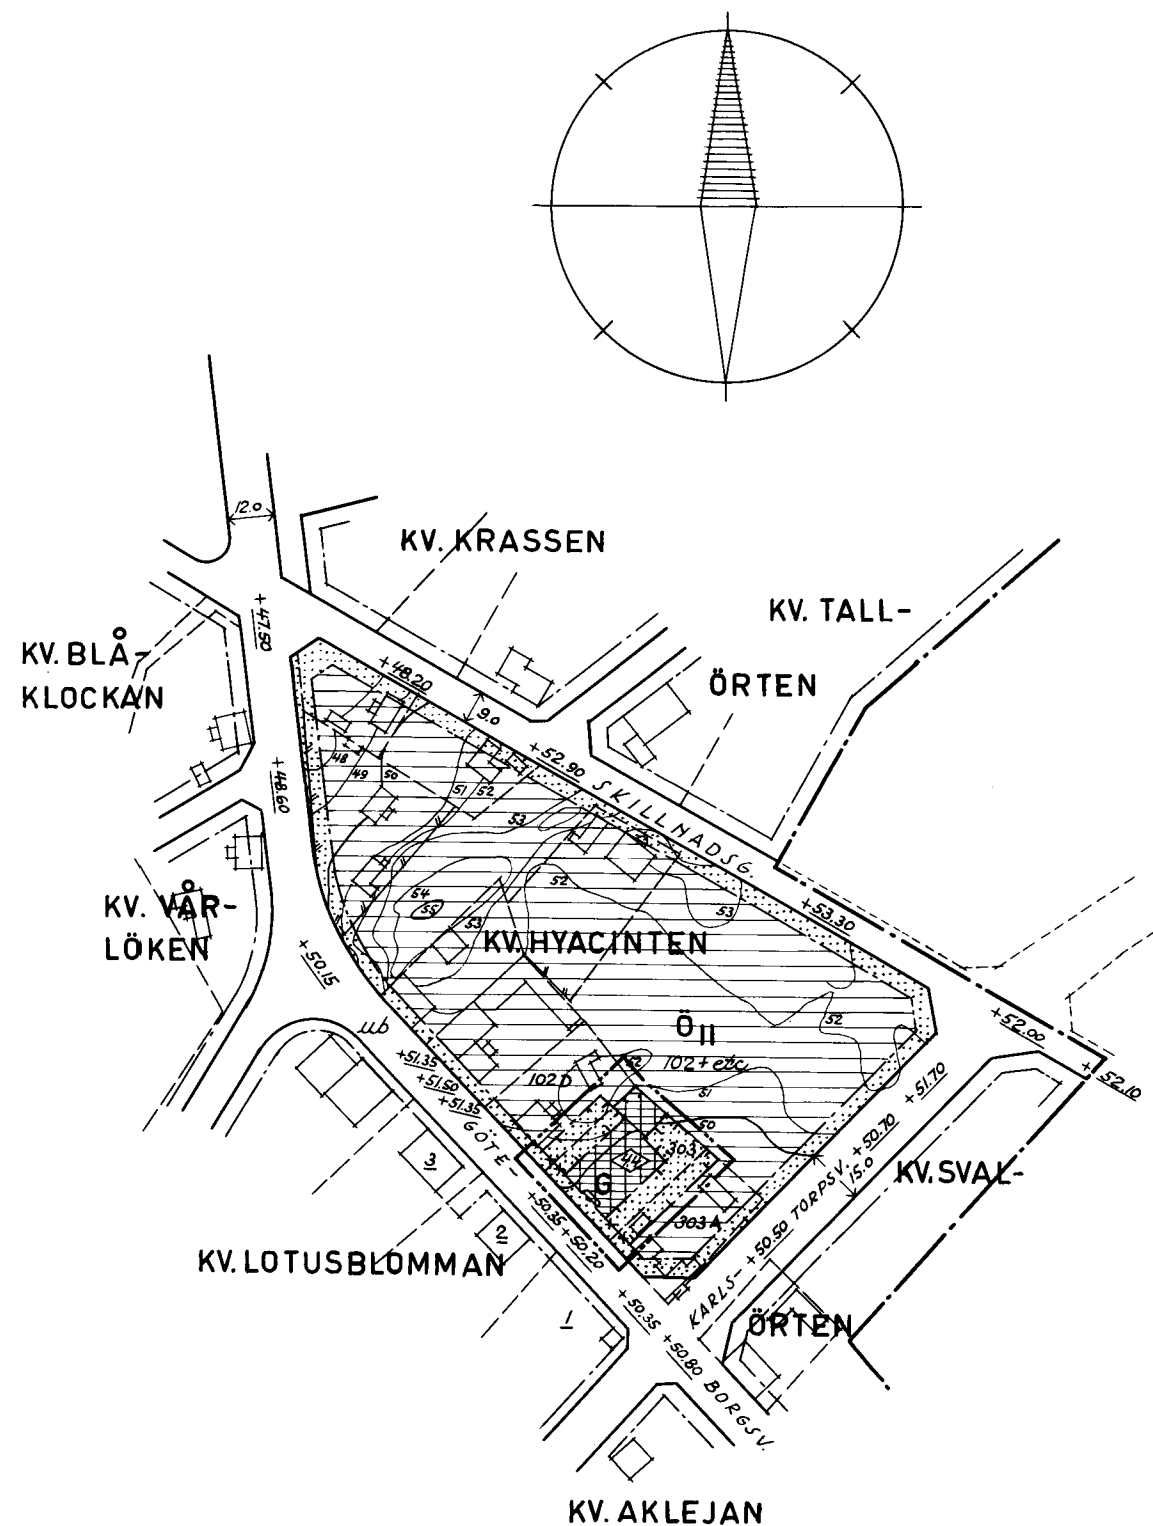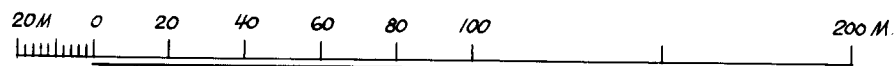

Genom lagakraftvunnet beslut denna dag har läroverstyrelsen fastställt detta förslag; betygar Värnersborg i landskapsrådet den 29 januari 1959. På tjänstens vägnar: Ture Sandelin