


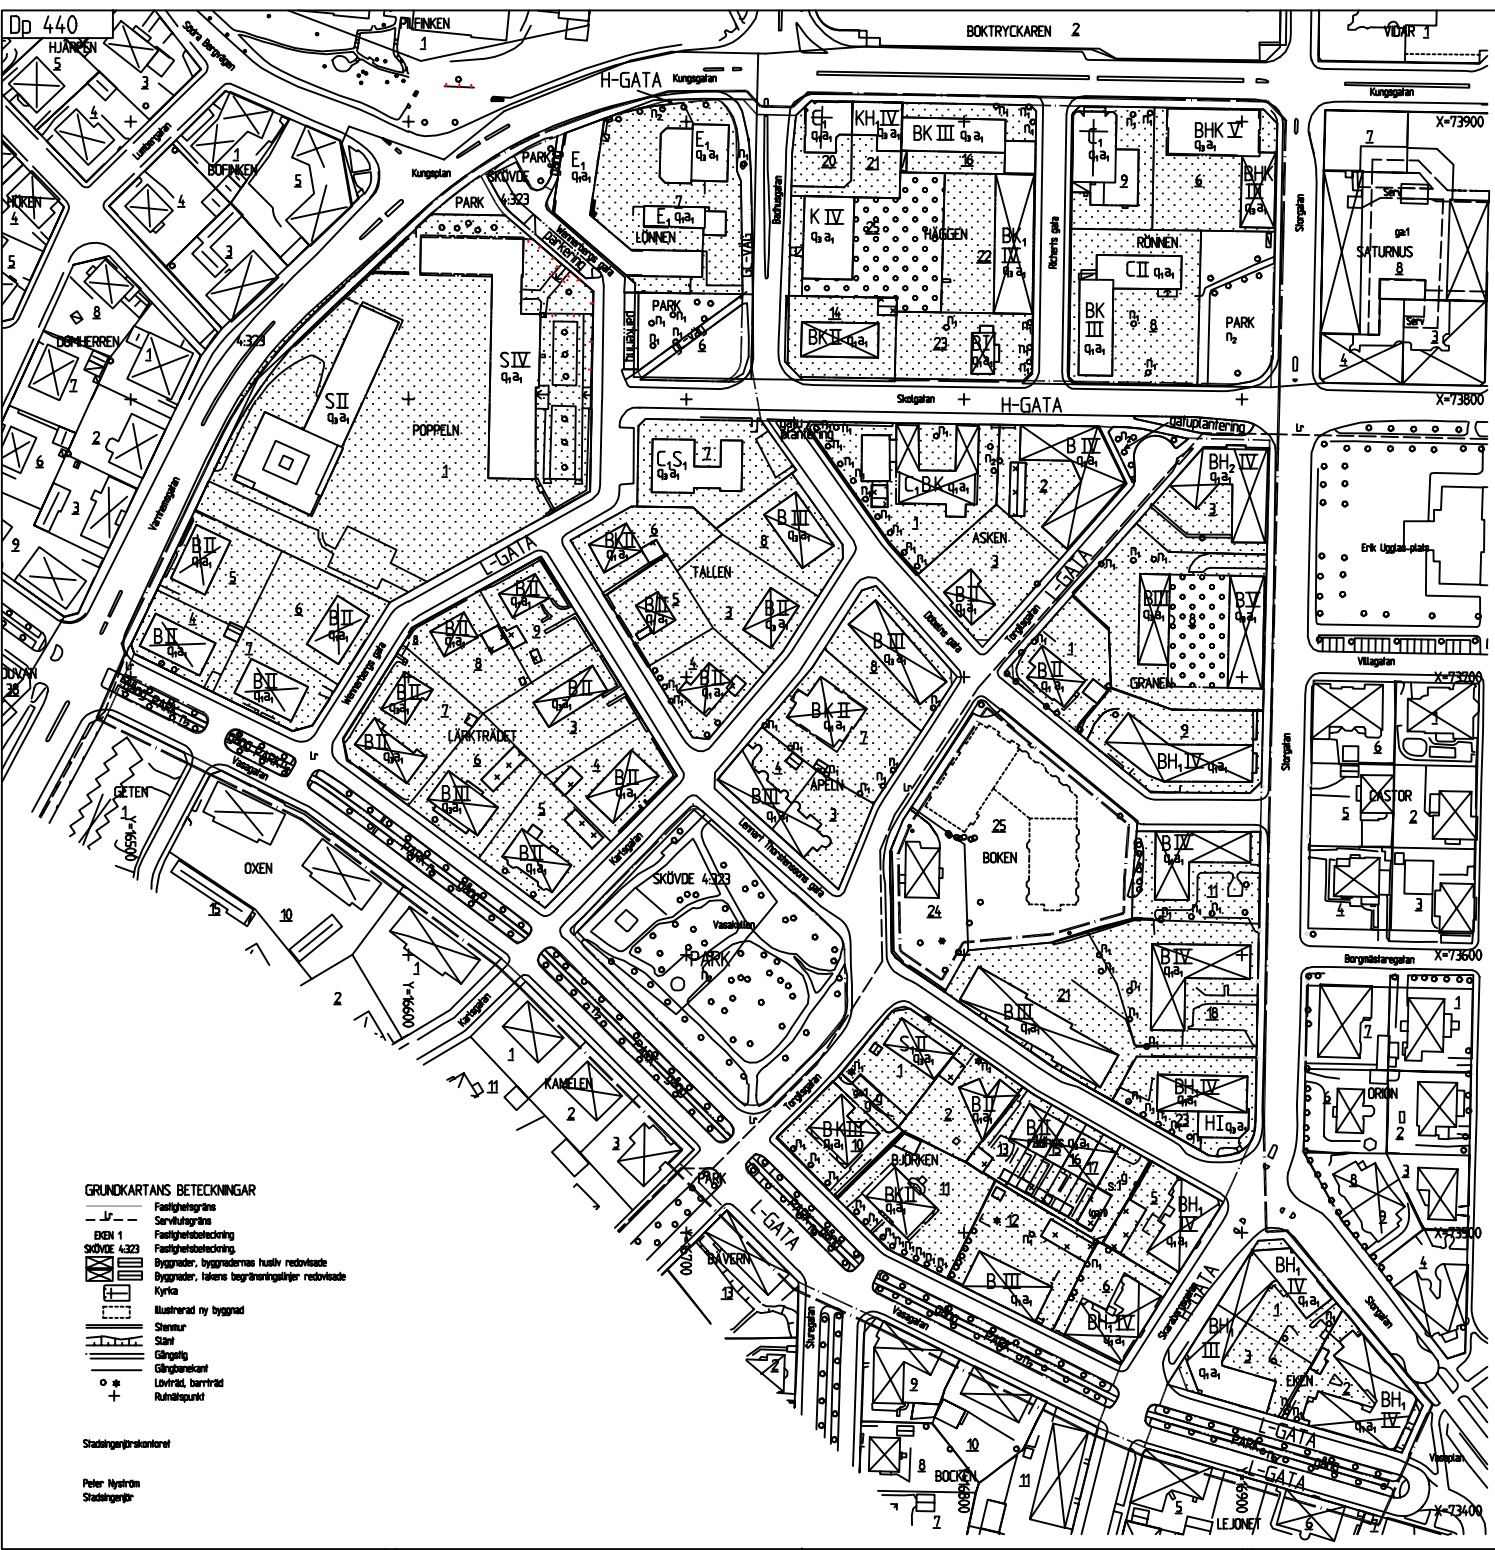

GRUNDKARTANS BETECKNINGAR

- Fästighetsgränser
- Servitutsgränser
- Fästighetsbeteckning
- Byggnader, byggnadernas huslvt redovisade
- Byggnader, takens begränsningslinjer redovisade
- Kyrka
- Illustrerad ny byggnad
- Stenmur
- Sten
- Gångväg
- Gångvägar
- Lovfritt, bevarat
- Ruinrestpunkt

Stadsingenjörskontoret

Peter Nyström
Stadsingenjör

ANTAGANDEHANDLING

PLANBESTÄMMELSER

Följande gäller inom områden med redovisade beteckningar. Om beteckning saknas gäller bestämmelsen inom hela planområdet. Endast angiven användning och utformning är tillåten.

GRÄNSBETECKNINGAR

- Utan belägen 3 meter utanför planområdets gränser
- Ändringsgränser
- Egenskapsgränser

ANVÄNDNING AV ALLMÄN PLATS

- H-GATA: Gata som ingår i huvudnätet
- L-GATA: Gata som ingår i lokalnätet
- PARK: Parkområde
- GC-VÄG: Gång- och cykeltväg

ANVÄNDNING AV KVARTERSMARK

Bebyggelse. Om så provas lämpligt för byggnadstypens medgivna inredning av kontor, mindre affärsskolor m.m.

- Samtalslokal
- Kyrka med samtalslokal
- Energiverk
- Handel
- Handel i bottenvåningen
- Handel i källarplan
- Kontor
- Kontor i bottenvåningen
- Skola
- Daghem

UTFORMNING AV ALLMÄN PLATS

- gång: Gångväg
- gc-väg: Gång- och cykeltväg
- parkering: Parkering
- gatuplantering: Gatuplantering

BEGRENSNING AV MARKENS BEBYGGANDE

- Marken får inte bebyggas
- Marken får endast byggas med uthus och garage
- Marken får byggas under med körbart biltäglag
- Marken skall vara tillgänglig för gemensamhetsanläggning

MARKENS ANORDNANDE

- n₁: Behövligt träd skall bevaras
- n₂: Behövliga träd skall bevaras

PLACERING, UTFORMNING, UTFÖRANDE

- II: Högsta antal våningar, dock maximal behövlig våning
- radius: Endast radius
- q₁: Värdefull miljö. Ändring av en byggnad får inte försvärsa dess karaktär eller anpassning till omgivningen. Ny bebyggelse skall utformas med särskild hänsyn till omgivningens egenhet.
- q₂: Ny bebyggelse eller förändring av befintlig bebyggelse skall utformas med särskild hänsyn till omgivningens egenhet.

ADMINISTRATIVA BESTÄMMELSER

Utskad tovtakt

- a₁: Bygglös krävs för alla byggnader som avser byggnadens yttre örlid detaljer, utföring m.m.

GENOMFÖRANDE

Genomförandetiden är 15 år från den dagen planen vinner laga kraft.

UPPLYSNINGAR

Planen är upprättad enligt plan- och bygglagen (PBL).
Fastighetsregisterkarta: 157212, 157213, 157222, 157223.

Skövde kommun
Stadsbyggnadskontoret

■ Beskrivning	□ Illustrationskarta
■ Genomförandegestning	■ Fastighetsbeteckning
■ Samrådsutgåva	■ Utställande efter utställning

Detaljplan för
VASASTADEN (Bevarandepplan)
Skövde stad, Skövde kommun, Skaraborgs län
Stadsbyggnadskontoret 1995-03-16 REV 1995-05-05

Rikard Hagerborg
Stadsbyggnadschef

Inger Holm
Planingenjör

Beslutsdatum	Sign
1995-03-16	
1995-06-13	
1995-07-10	

skala 1:1000

0 10 20 30 40 50 100 150