



Kopia.

Förslag till
BYGGNADSPLAN
över
LITS STATIONSSAMHÄLLE
av Söre by
i Lits socken, Jämtlands län;
upprättad åren 1926 - 1937 av
P. C. F. Langén.

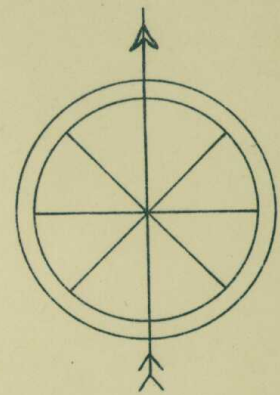

Fastställt genom Kungl. Maj:ts befallnings-
havandes i Jämtlands län beslut denna
dag befyndar
Östersund i landshövstens ämbetsrum den 13 juni 1938
På tjänstens vägnar:
Erland Montell.

Skala 1:2000

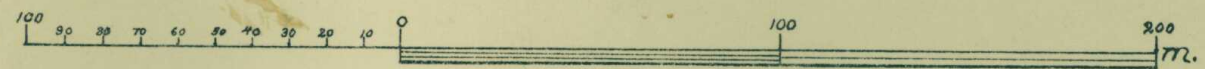




Beteckningar:

- Byggnadsplanegräns
- Kvarteregräns el. områdesgräns
- Fastighetsgränser
- Gräns mellan områden med olika bestämmelser
- Kvarteremark, som ej får bebyggas
- HöF** " avsedd för öppet byggnadssätt
- A** " avsedd för allmänna byggnader
- J** " avsedd för industriellt ändamål
- Allmänna platser, avsedda för parker och planteringar
- Tomtindelning, ej avsedd att fastställas
- Id** " Område för idrottsändamål
- T** " Järnvägsområde
- V** " Vattenområde

0.0 Höjd i m. över 0-punkten på vattenståndsmätaren vid landsvägsbron över Inälsälven

Skala 1:2000

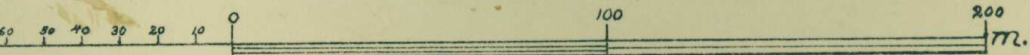

Kopians likhet med originalet betygas.
Stockholm den 13 okt. 1938
STATENS REPRODUKTIONSANSTALT
P. Samuelson

Kopians riktighet bestyrkes:
Rudolf Lohm