



DETALJPLAN

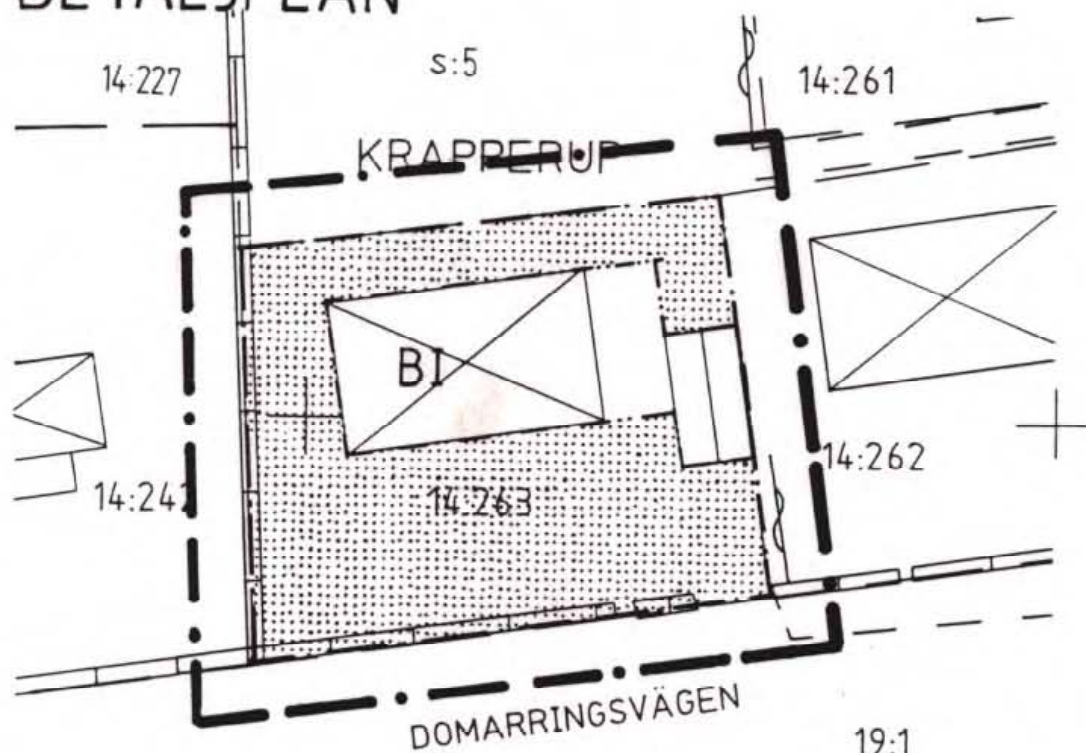

NORR



ILLUSTRATION

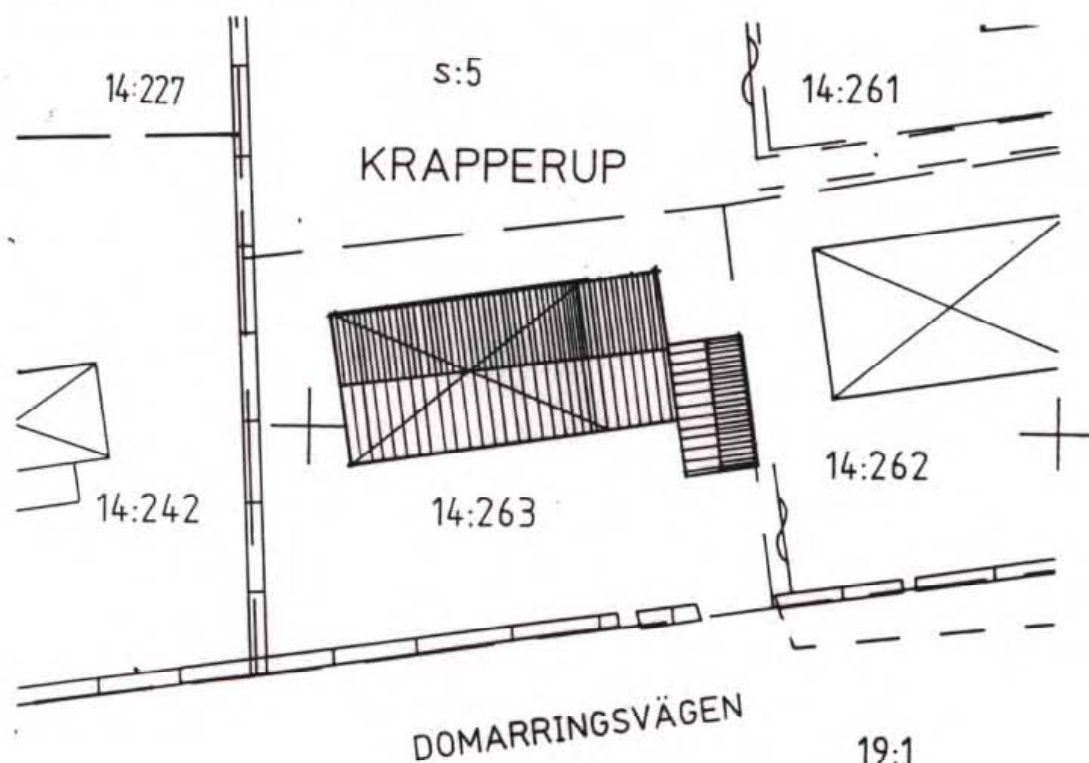

FASAD MOT
DOMARRINGSV

Handlingar som ingår:

- ☐ Plankarta med bestämmelser
- ☐ Planbeskrivning
- ☐ Genomförandebeskrivning
- ☐ Fastighetsförteckning
- ☐ Samrådsutlåtande

SKALA 1:400

1284-P129

1284-P129

Antagandehandling
Detaljplan för

KRAPPERUP 14:263 i LERHAMN

Höganäs kommun, Malmöhus län.
Enkelt planförfarande

upprättad 11 juni 1992

Sören Stenqvist
Sören Stenqvist
stadsbyggnadschef

Caroline Olsson
Caroline Olsson


Detaljplanen har:
antagits av BN 1992-08-31
vunnit laga kraft 1992-09-30

Registrerad

PLANBESTÄMMELSER


Följande gäller inom områden med nedanstående beteckningar. Där beteckning saknas gäller bestämmelsen inom hela planområdet. Endast angiven användning och utformning är tillåten.

GRÄNSBETECKNINGAR

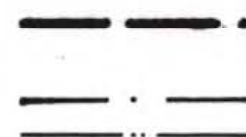

gräns för planområdet, ritad 6 mm utanför
detta
användningsgräns
egenskapsgräns

ANVÄNDNING AV MARK Kvartersmark

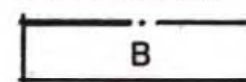

Bostäder

ANORDNANDE AV MARK



Marken får ej bebyggas

UTFORMNING AV BEBYGGELSE

I

Högsta antal våningar. Vind får inredas
och takkupor får anordnas till högst 1/3 av
takets längd. Högsta takfotshöjd
(skärningspunkt mellan takplan och
husliv) är 3.6 meter.

ADMINISTRATIVA BESTÄMMELSER

Detaljplanens genomförandetid är 5 år från det datum planen vinner laga kraft.
Grundkartan är upprättad 1992-02-17 av Höganäs Kommuns mätavdelning.