

Tillhör byggnadsnämnden i

Järfälla kommun

beslut av den 22.9.1960
B. Narkhammar

Tillhör kommunalfullmäktiges
Järfälla kommun beslut
av den 31.10.1960
Hugo Ekström


År 1961 den 14 juli
fastställdes denna ändring av stadsplan
byggnadsplan på sätt Kungl. Maj:ts be-
fallningshavandes befall samma dag
närmare utvisar, betygat, Stockholm å
ländekansliet som ovan,

På tjänstens vägnar:

K. Narkhammar

Kopians likhet med originalet
bestyrkes i tjänsten:

C. Sundqvist

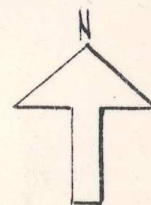

FÖRSLAG TILL ÄNDRING AV BYGGNADSPLANEN FÖR DEL AV FASTIGHETERNA JAKOBSBERG 2¹⁰ 2¹²⁴ M.M. I JÄRFÄLLA KOMMUN, STOCKHOLMS LÄN.

Upprättat i maj 1960 av

R. Cronstedt
(R. CRONSTEDT, ARKITEKT SAR)

BETECKNINGAR: BYGGNADSPLANEN


- Gräns för ändringsområde.
- Gällande byggnadsplanelinje.
- " " avsedd att utgå.
- Väg-, byggnadsmarks- och annan områdesgräns.
- Bestämmelsegräns.
- Gränslinjer, ej avsedda att fastställas.
- Allmän plats, vågmark.
- " " park eller plantering.
- BF Område för bostadsändamål, fristående hus.
- BSr " " radhus
- Mark som icke får bebyggas.
- II Antal våningar.
- u Ledningsområde

BETECKNINGAR: GRUNDKARTAN

- Fastighetsgräns
- Väg.
- Kraftledning.
- Dike, odlingsgräns.
- Nivåkurvor.

Gräns för område som
undantages från fast-
ställelse enligt läns-
styrelsens beslut.

Skala 1:2000

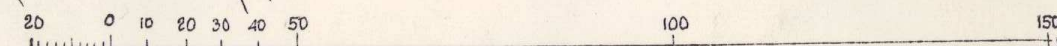

14-7-1961