


PLANKARTA

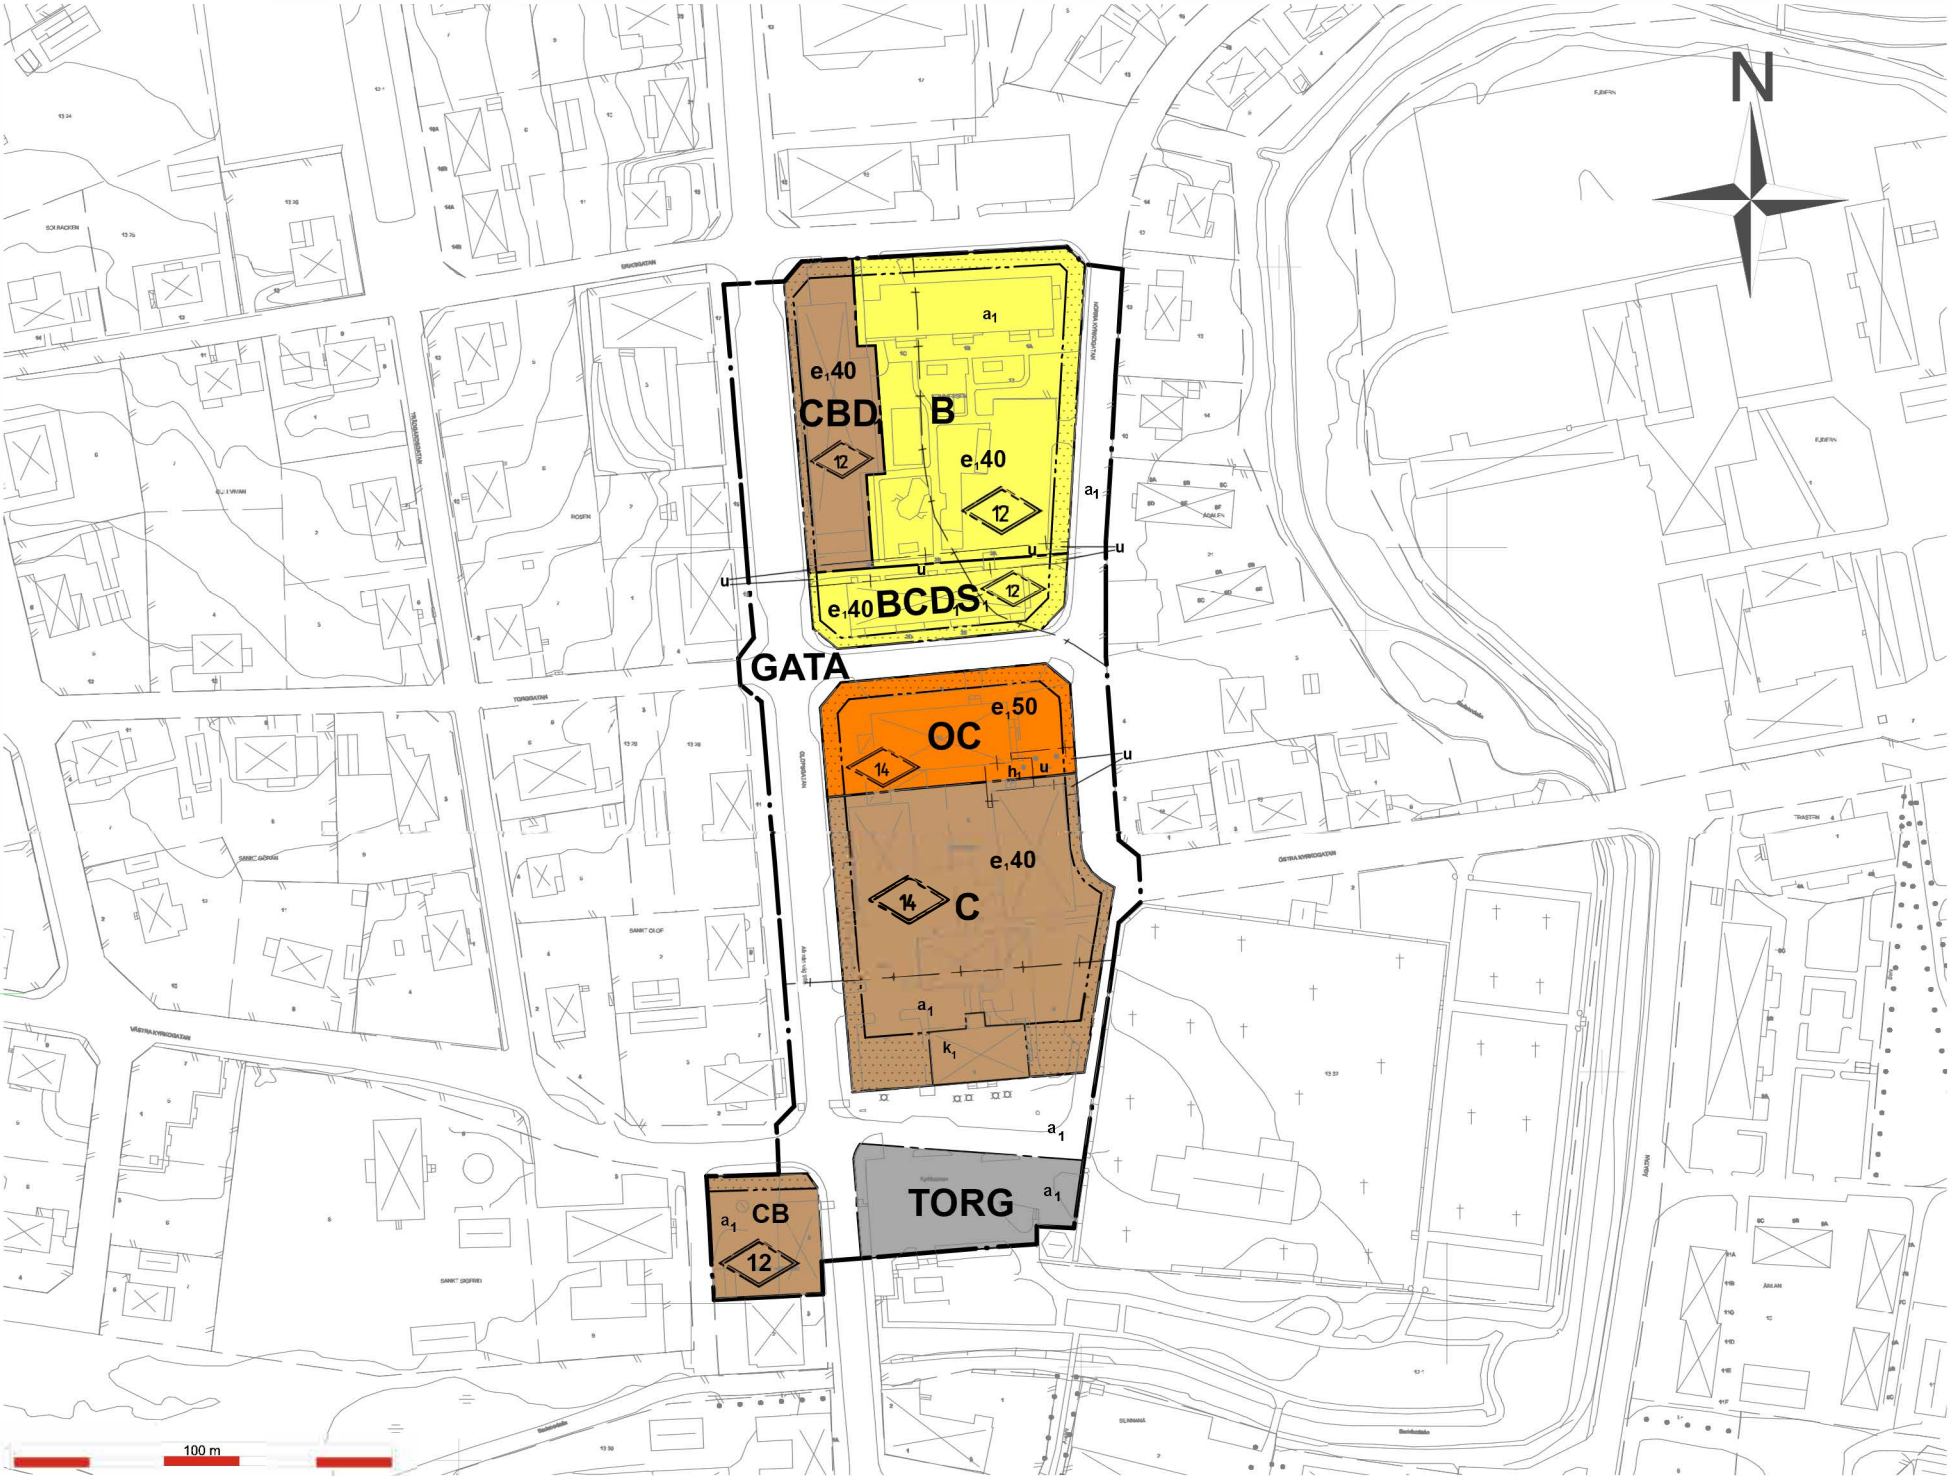

GRUNDKARTANS BETECKNINGAR

- traktgräns
- fastighetsgräns
- ÅSEDA traktnamn
- RÅDHUSET kvarterstraktnamn
- 1 234 registreringsnummer för fastighet
- väg
- staket
- häck
- stenmur
- staket
- dike
- boningshus resp uthus
- nivåkurva
- 123.4 höjdpunkt
- ruttpunkt

UPPGIFTER OM GRUNDKARTAN

Upprättad genom utdrag ur kommunen primärkarta.
Fastighetsredovisning aktuell: 2016-03-03
Koordinatsystem: SWEREF 99 15.00
Höjdsystem RH 70

Skala 1:2000 i A3

PLANBESTÄMMELSER

FÖLJANDE GÄLLER INOM OMRÅDEN MED NEDANSTÅENDE BETECKNINGAR. DÄR BETECKNING SAKNAS GÄLLER BESTÄMMELSEN INOM HELA PLANOMRÅDET. ENDAST ANGIVEN ANVÄNDNING OCH UTFORMNING ÄR TILLÅTEN.

GRÄNSBETECKNINGAR

- PLANOMRÅDESGRÄNS
- ANVÄNDNINGSGRÄNS
- EGENSKAPSGRÄNS
- ADMINISTRATIV GRÄNS

MARKANVÄNDNING

Allmänna platsmark (PBL 4 kap. 5 § punkt 2)

GATA Gata

TORG Torg

Kvartersmark (PBL 4 kap. 5 § punkt 3)

- B** Bostäder
- BCDS₁** Bostäder, centrum, vårdcentral, öppen förskoleverksamhet
- C** Centrum
- CB** Centrum, bostäder
- CBD₁** Centrum, bostäder, vårdcentral
- OC** Hotell, centrum

UTFORMNING AV KVARTERSMARK

- e₁** Högsta utnyttjandegrad i byggnadsarea per fastighetsarea i procent (PBL 4 kap. 11 § punkt 1)
- [Symbol]** Byggnad får inte uppföras (PBL 4 kap. 16 § punkt 1)
- [Symbol]** Högsta totalhöjd i meter (PBL 4 kap. 11 § punkt 1)
- k₁** Kulturhistorisk värdefull byggnad. Vid utvändiga underhållsarbeten ska utförande beträffande utseende och kvalitet väljas om möjligt överensstämmande med originalutförande eller i utförande som är typiskt för byggnadens tillkomstid. (PBL 4 kap. 16 § punkt 2)

ADMINISTARTIVA BESTÄMMELSER

Genomförandetiden är 5 år från den dag planen vinner laga kraft.
Kommunen är huvudman för allmän plats.

- a₁** Strandskyddet är upphävt (PBL 4 kap. 17 §)
- u** Marken ska vara tillgänglig för allmännyttiga underjordiska ledningar (PBL 4 kap. 6 §)
- h₁** Marken ska vara tillgänglig för allmännyttiga energianläggningar, transformator. (PBL4 kap. 6 §)

ANTAGANDEHANDLING
UTÖKAT PLANFÖRFARANDE

DETALJPLAN FÖR KOMMERSEN 13 M. FL.

I Åseda samhälle, Uppvidinge kommun, Kronobergs län

Upprättad av planarkitekt Alida Ottosson,
miljö- och byggnadsförvaltningen, m h a Annika Säv, Metria AB.
Uppvidinge 2016-03-07

Laga kraft 2016-09-27

Antagen MBN 2016-08-25 § 99

Alida Ottosson
planarkitekt

Ingemar Hugosson
Ordförande miljö- och byggnadsnämnden