


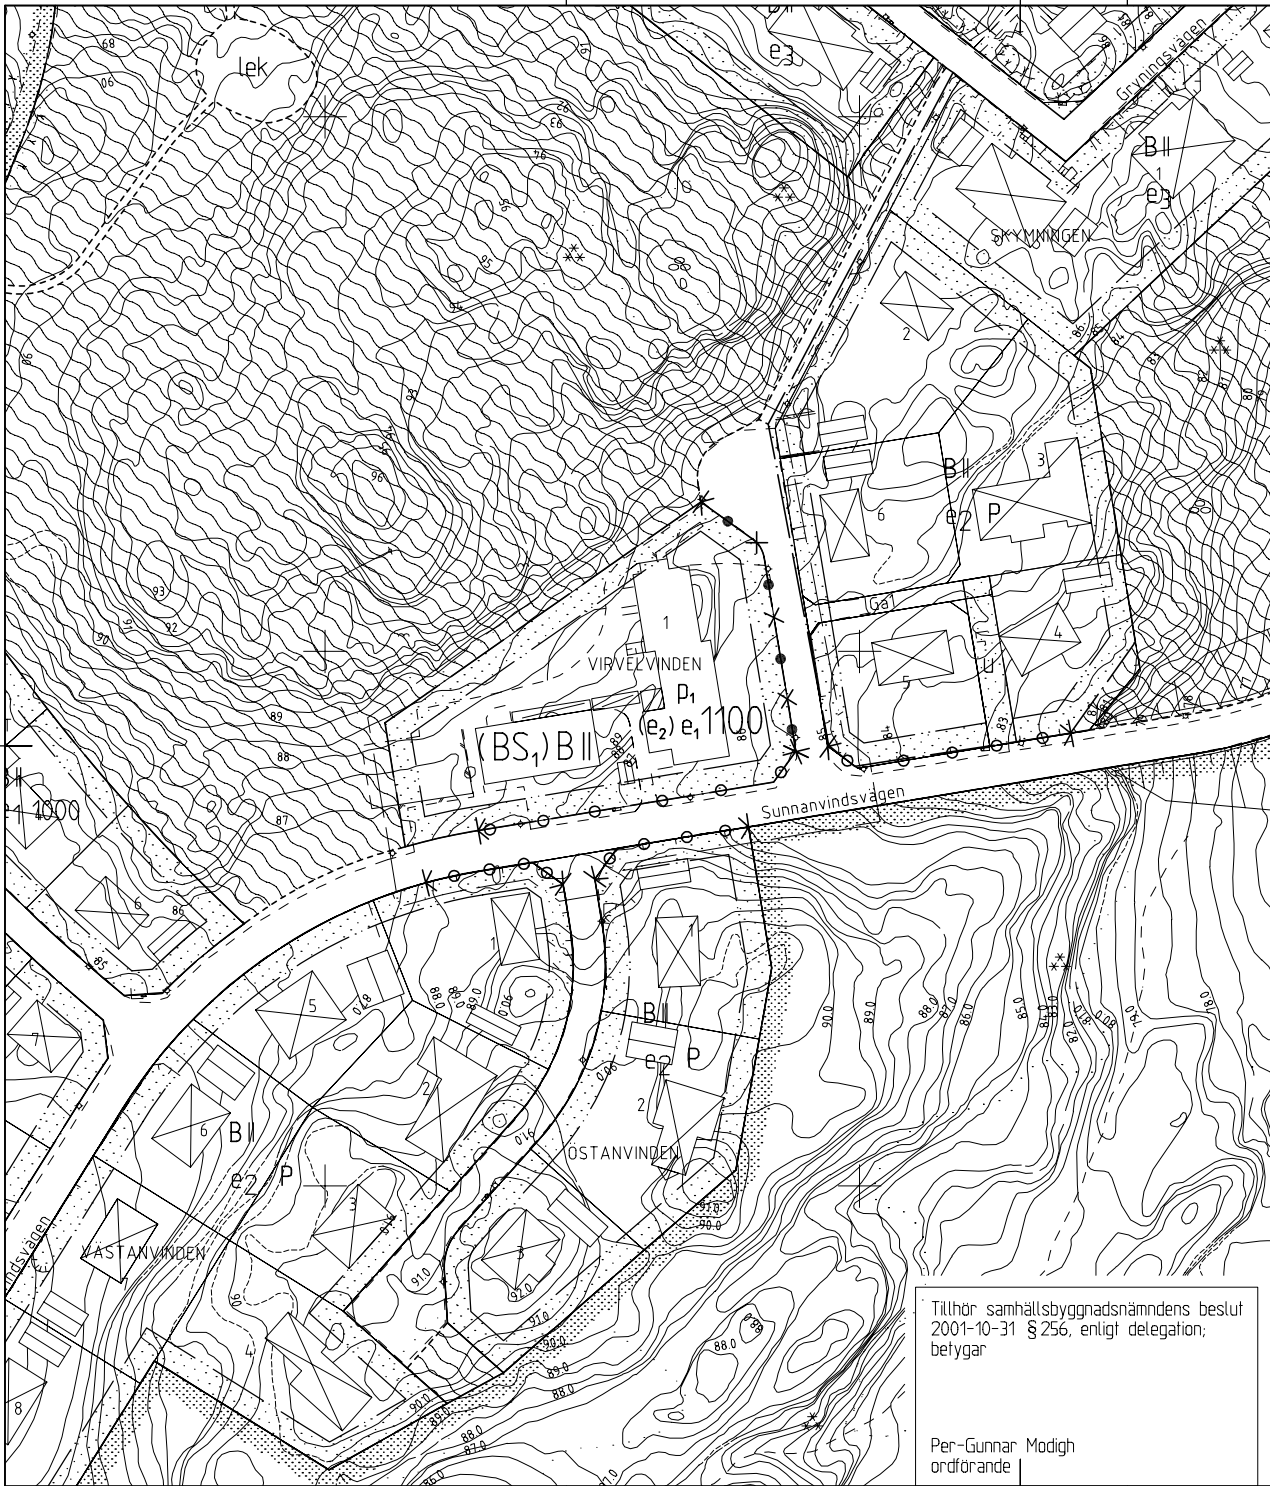

PLANKARTANS GRÄNSBETECKNINGAR

Linje belägen 3 m utanför ändringsområdets gräns

TILLÄGG TILL PLANBESTÄMMELSERNA

Följande gäller inom det särskilt avgränsade området. Underliggande plankarta med bestämmelser tillhörande detaljplan antagen 1991-02-25, aktbeteckning D:ll 1991, gäller jämsides.

ANVÄNDNING AV KVARTERSMARK

- (BS₁) Upphävd bestämmelse
- B Bostäder

UTNYTTJANDEGRAD

- (E₂) Upphävd bestämmelse
- e₁ 0000 Största bruttoarea i m² ovan mark. Härutöver får erforderliga garage/uthus uppföras

MARKENS ANORDNANDE

- Upphävd bestämmelse om utfartsförbud och stängselskyldighet
- Utfartsförbud, dock inte stängselskyldighet

PLACERING, UTFORMNING, UTFÖRANDE

- P₁ Huvudbyggnader får sammanbyggas i tomtragns
Garage skall placeras med ett avstånd av minst 6,0 meter mellan porten och gatan. För carport eller garage med port som öppnas inåt, kan avståndet minskas till 5,0 meter.

ADMINISTRATIVA BESTÄMMELSER

Genomförandetiden för denna ändring av detaljplanen slutar 2007-12-31. För berörd del av underliggande detaljplan (D:ll 1991) förnyas genomförandetiden och slutar 2007-12-31

TILLÄGG TILL PLANKARTA MED BESTÄMMELSER

- | ANTAGANDEHANDLING | Enkelt planförfarande |
|---|-------------------------|
| Antagandehandlingar: | Övriga handlingar: |
| ● Tillägg till plankarta med bestämmelser | ● Fastighetsförteckning |
| ● Tillägg till planbeskrivning | |
| ● Tillägg till genomförandebeskrivning | |
| ● Särskilt utlåtande | |


ÄNDRING AV DETALJPLAN FÖR KV SOLGÅRDEN MM

Björndalen/Källstorp Trollhättans kommun

Upprättad i september 2001
Stadsbyggnadsförvaltningen
STADSARKITEKTKONTORET

Leif Löf stadsarkitekt

Leif Carlsson planarkitekt

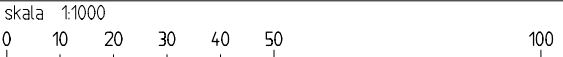

Beslutsdatum
Antagande SBN 2001-10-31
Lagakraftvinnande SBN 2001-11-28
Plantekniker Gunnel Hallberg
D nr 01 G

Tillhör samhällsbyggnadsnämndens beslut 2001-10-31 § 256, enligt delegation; betygar

Per-Gunnar Modigh
ordförande