


Ljungbyheds spl.ömr. 199/71

199/71 199/71

GRUNDKARTAN ÄR UPPRÄTTAD AV LANTMÄTARE
ERIK HENRICSON I FEBRUARI 1970

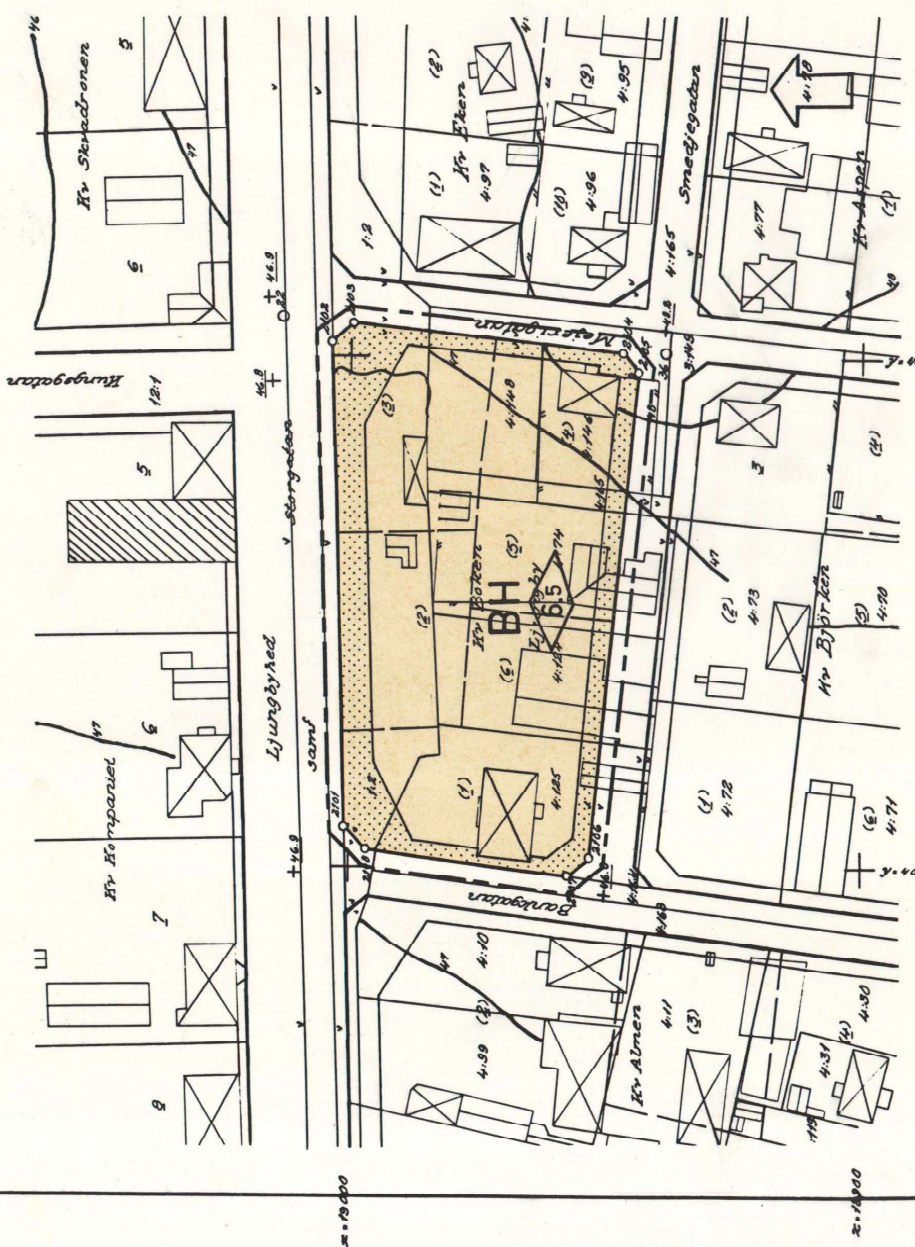

BETECKNINGAR
GRUNDKARTA

- FASTIGHETSGRÄNS
- GRÄNS FÖR ADMINISTRATIVT BILDAD TOMT
- STAKET
- HÄCK
- BOSTADS- RESP UTHUS
- ALLMÄN BYGGNAD
- HÖJDKURVOR
- FASTSTÄLLD HÖJD PÅ GATA ELLER VÄG
- MARKERADE KVARTERSHÖRN
- POLYGONPUNKT

PLANFÖRSLAG

- PLANGRÄNS BELÄGEN TRE METER UTANFÖR DET OMRÅDE SOM FÖRSLAGET AVSER
- GÄLLANDE OMRÅDESGRÄNS
- GÄLLANDE BESTÄMMELSEGRÄNS
- BYGGNADSHÖJD
- OMRÅDE FÖR BOSTADS- OCH HANDELSÄNDAMÅL
- OMRÅDE SOM EJ FÅR BEBYGGAS

FÖRSLAG TILL ÄNDRING AV STADSPLAN
FÖR KV. BOKEN I
LJUNGBYHED
KRISTIANSTADS LÄN

UPPRÄTTAT AV ORRJE & CO
I FEBRUARI 1970

Bengt Jacobson

BENGT JACOBSSON ARKITEKT SAR

SKALA 1:1000

NR 11082 775 71. TILLHÖR LÄNSSTYRELSENS I KRISTIANSTADS LÄN BESLUT DEN 21 OKTOBER 1971.

Erik Jönsson
ERIK BRINCK

Tillhör kommunfullmäktiges i Riseberga kommun beslut den 29 mars 1971, § 21.
Betygar:
Erik Jönsson
Ordförande

Kopieras tillhandla med originalst. betygss. Stockholm den 26.4.1971
Svenska Reprodukions AB
G. Lundberg

Ljungbyheds spl.ömr. 199/71