

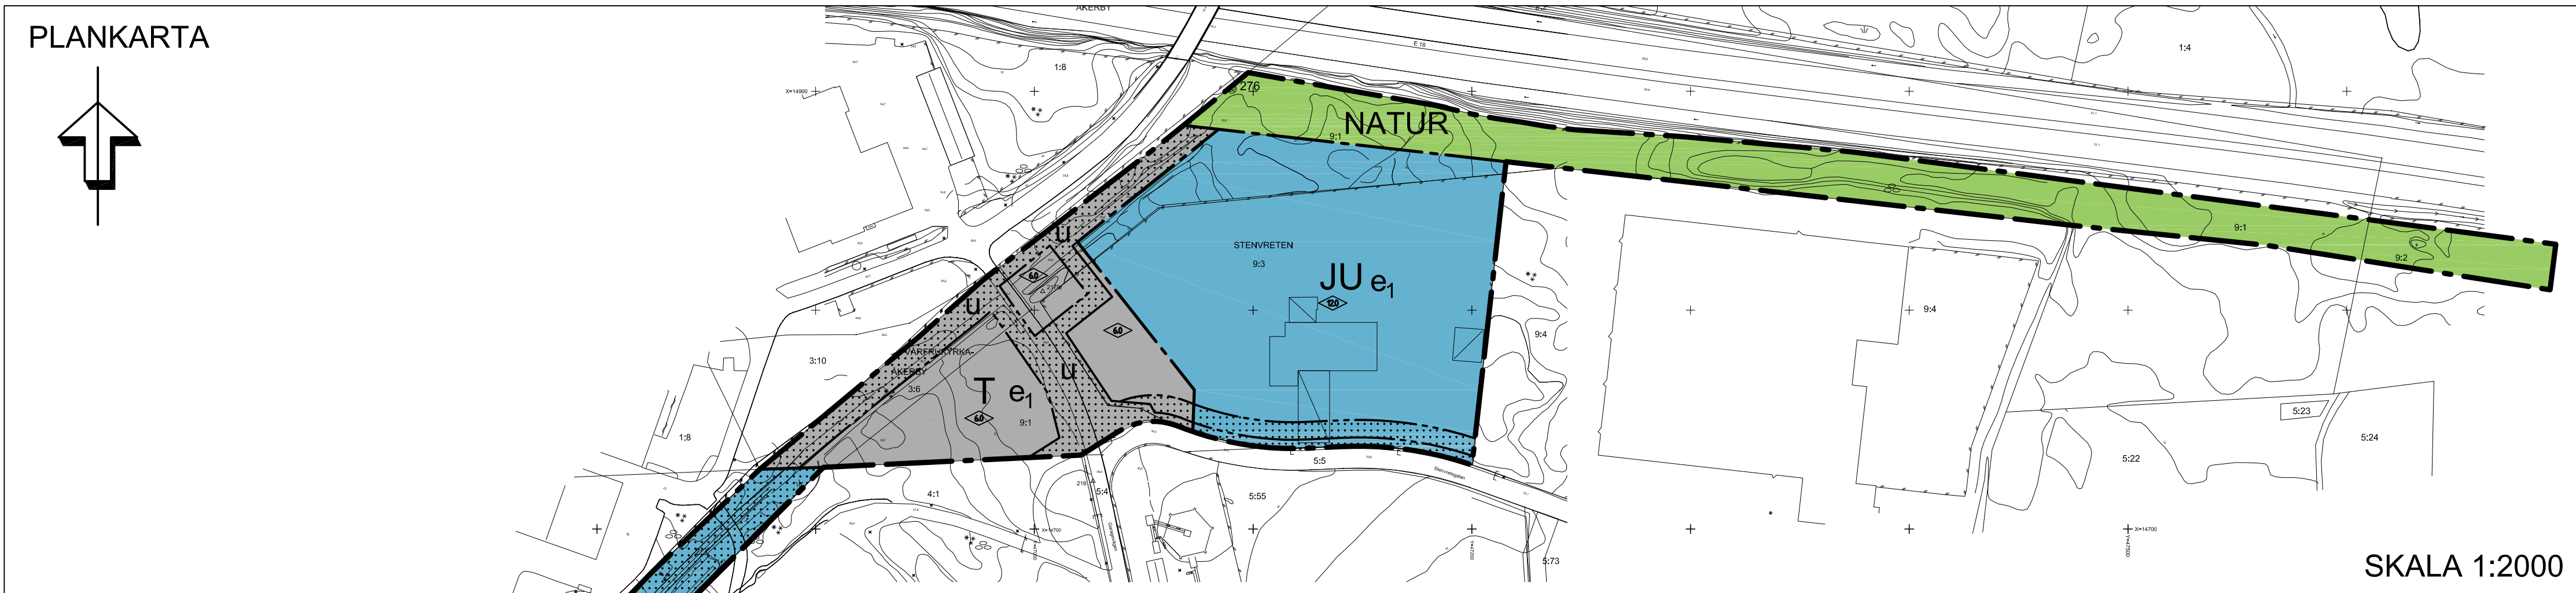
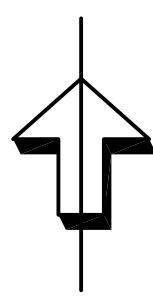


PLANKARTA

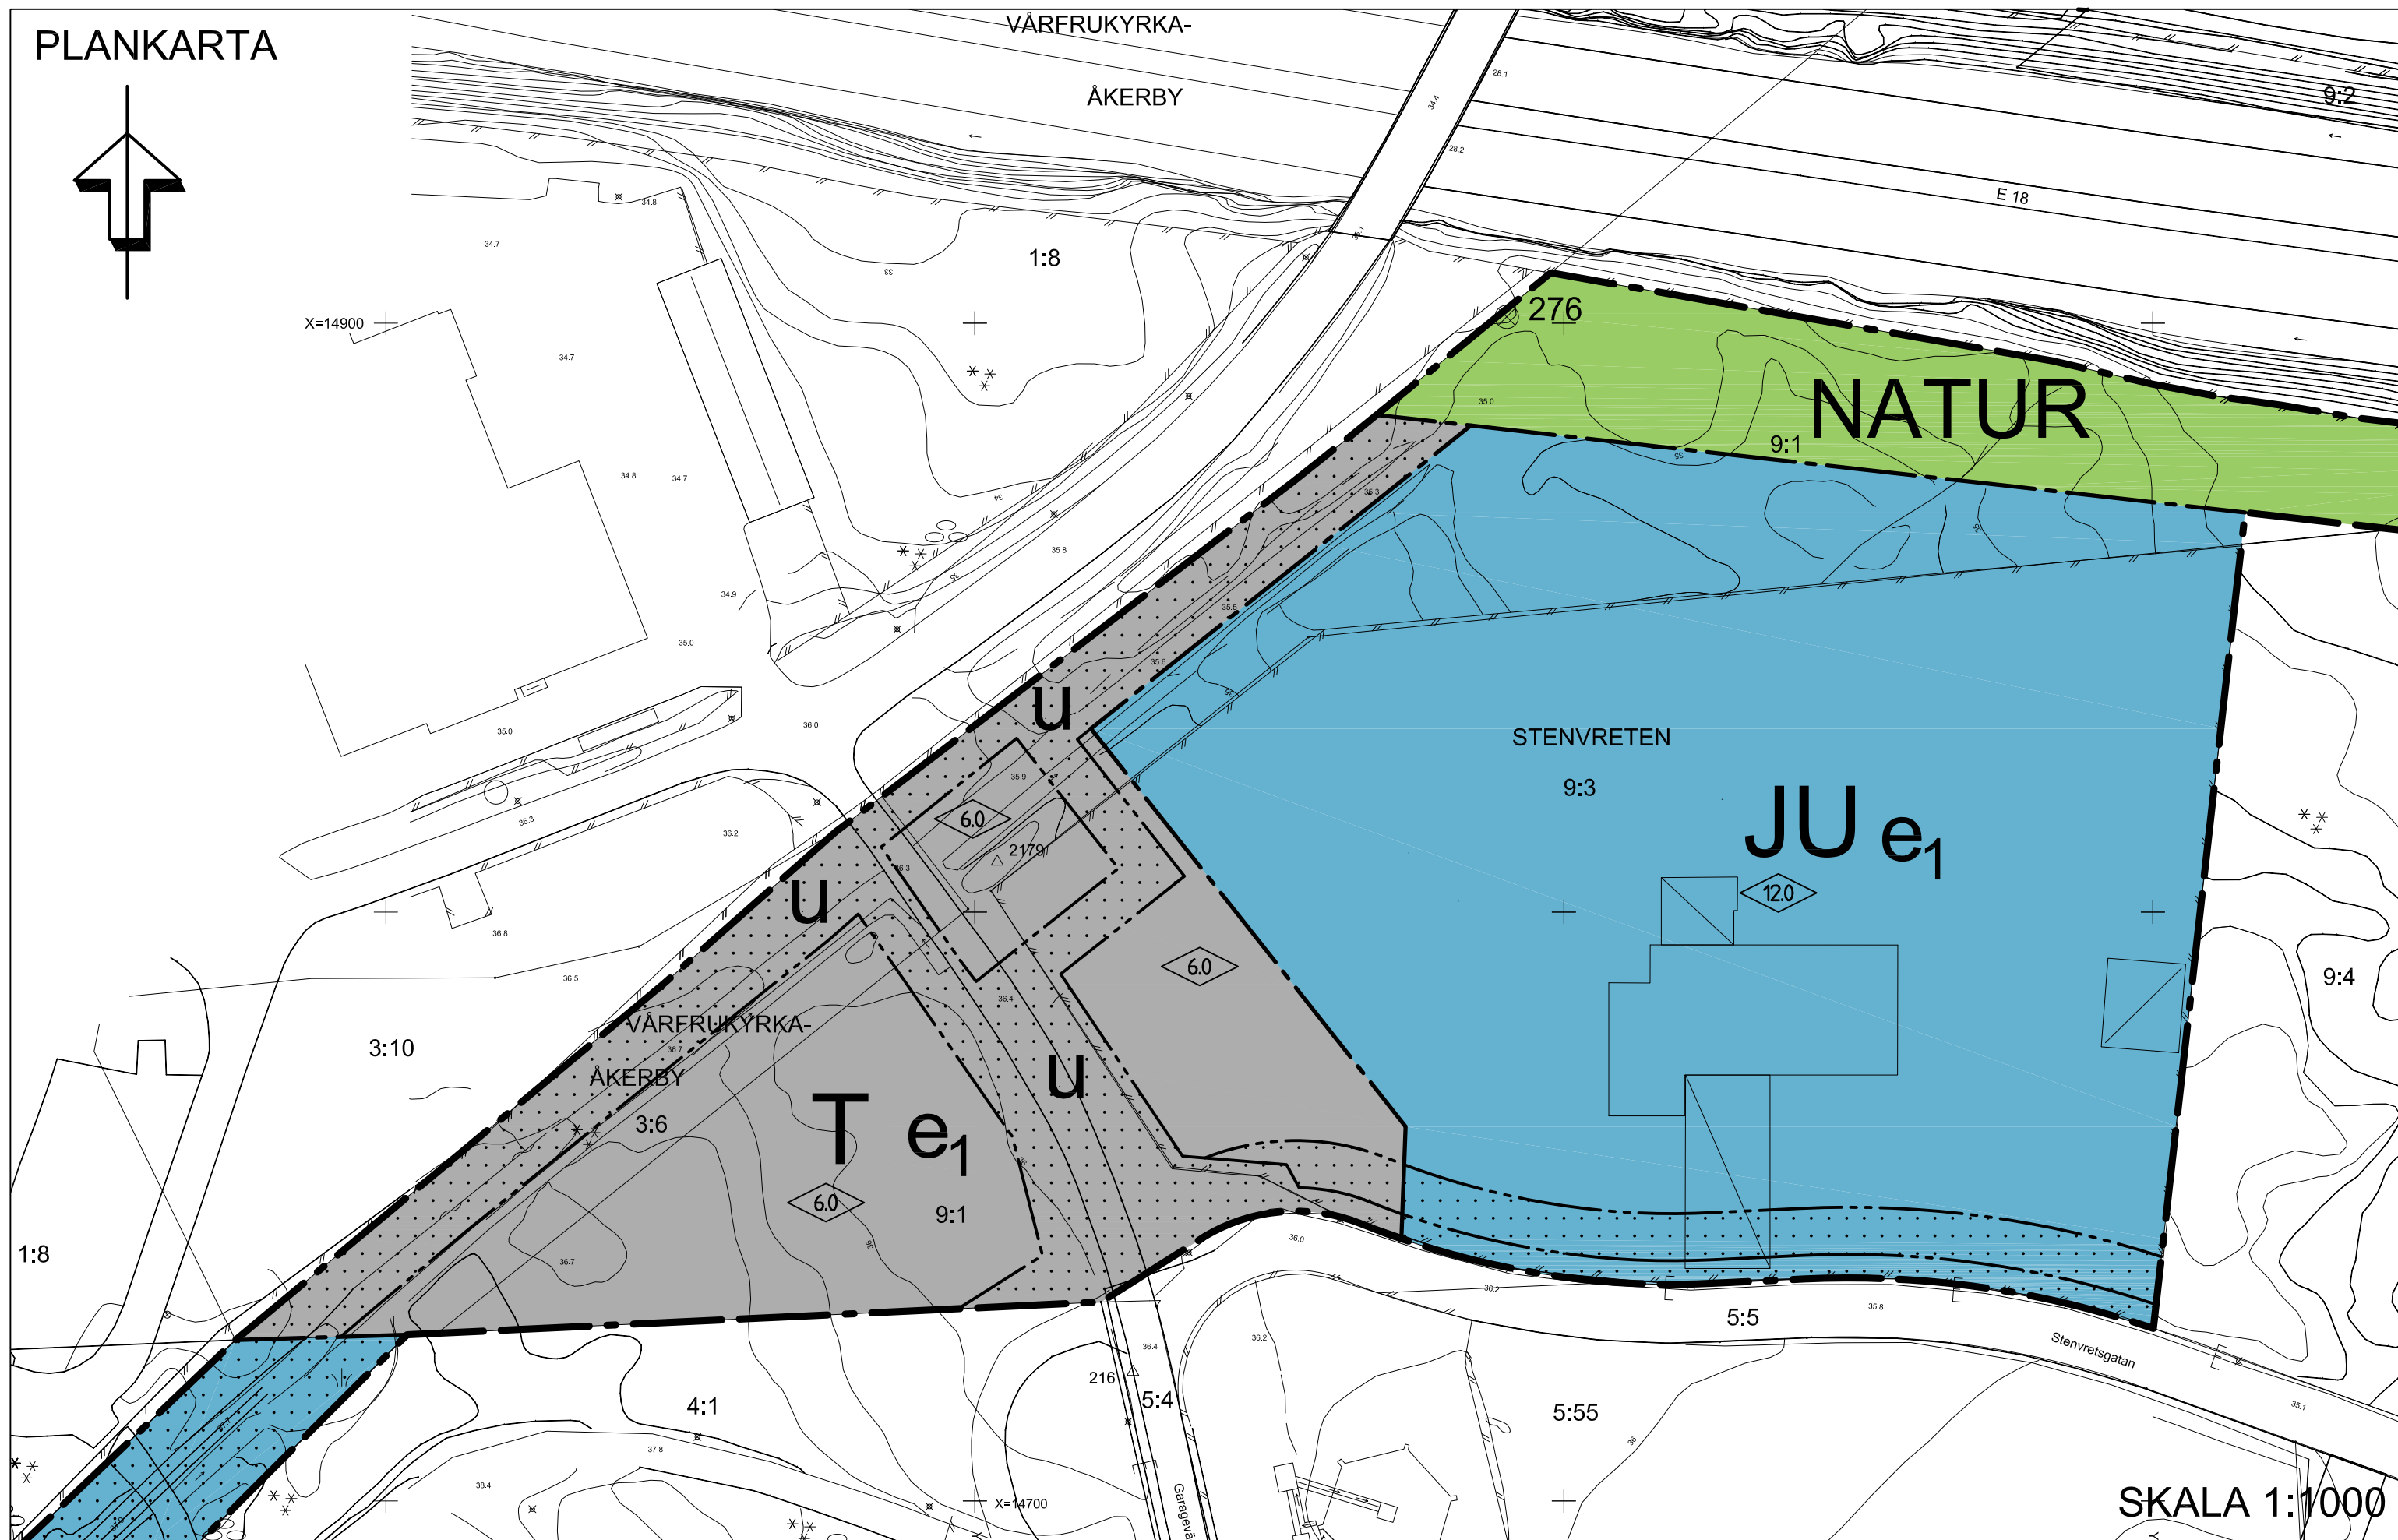

SKALA 1:2000

PLANKARTA

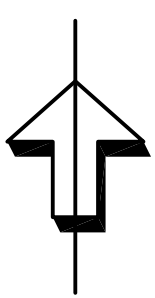

SKALA 1:1000

GRUNDKARTA

Över del av STENVREten 9:1 m.fl., Enköpings kommun
Uppättad från digital primärkarta 11-11-17

Bo Öre
Mättningsingenjör



BETECKNINGAR

- Fastighetsgräns
- Traktgräns
- Nivåkurvor, 0,5 m ekvidistans
- Bostad- resp. uthus, huskiv
- Bostad- resp. uthus, takkontur
- Skärmtak resp. Transformatorstation
- Staket resp. häck
- Belysningsstolpe
- Väggkant resp. kantsten
- Sänt
- Traktnamn
- Residensnummer
- Markhöjd
- Runningspunkt
- Höjdsfix

Koordinatsystem i plan: Enköpings lokala
Koordinatsystem i höjd: Rikets system RH1900

Måttklass: II Skala 1:1000

PLANKARTA

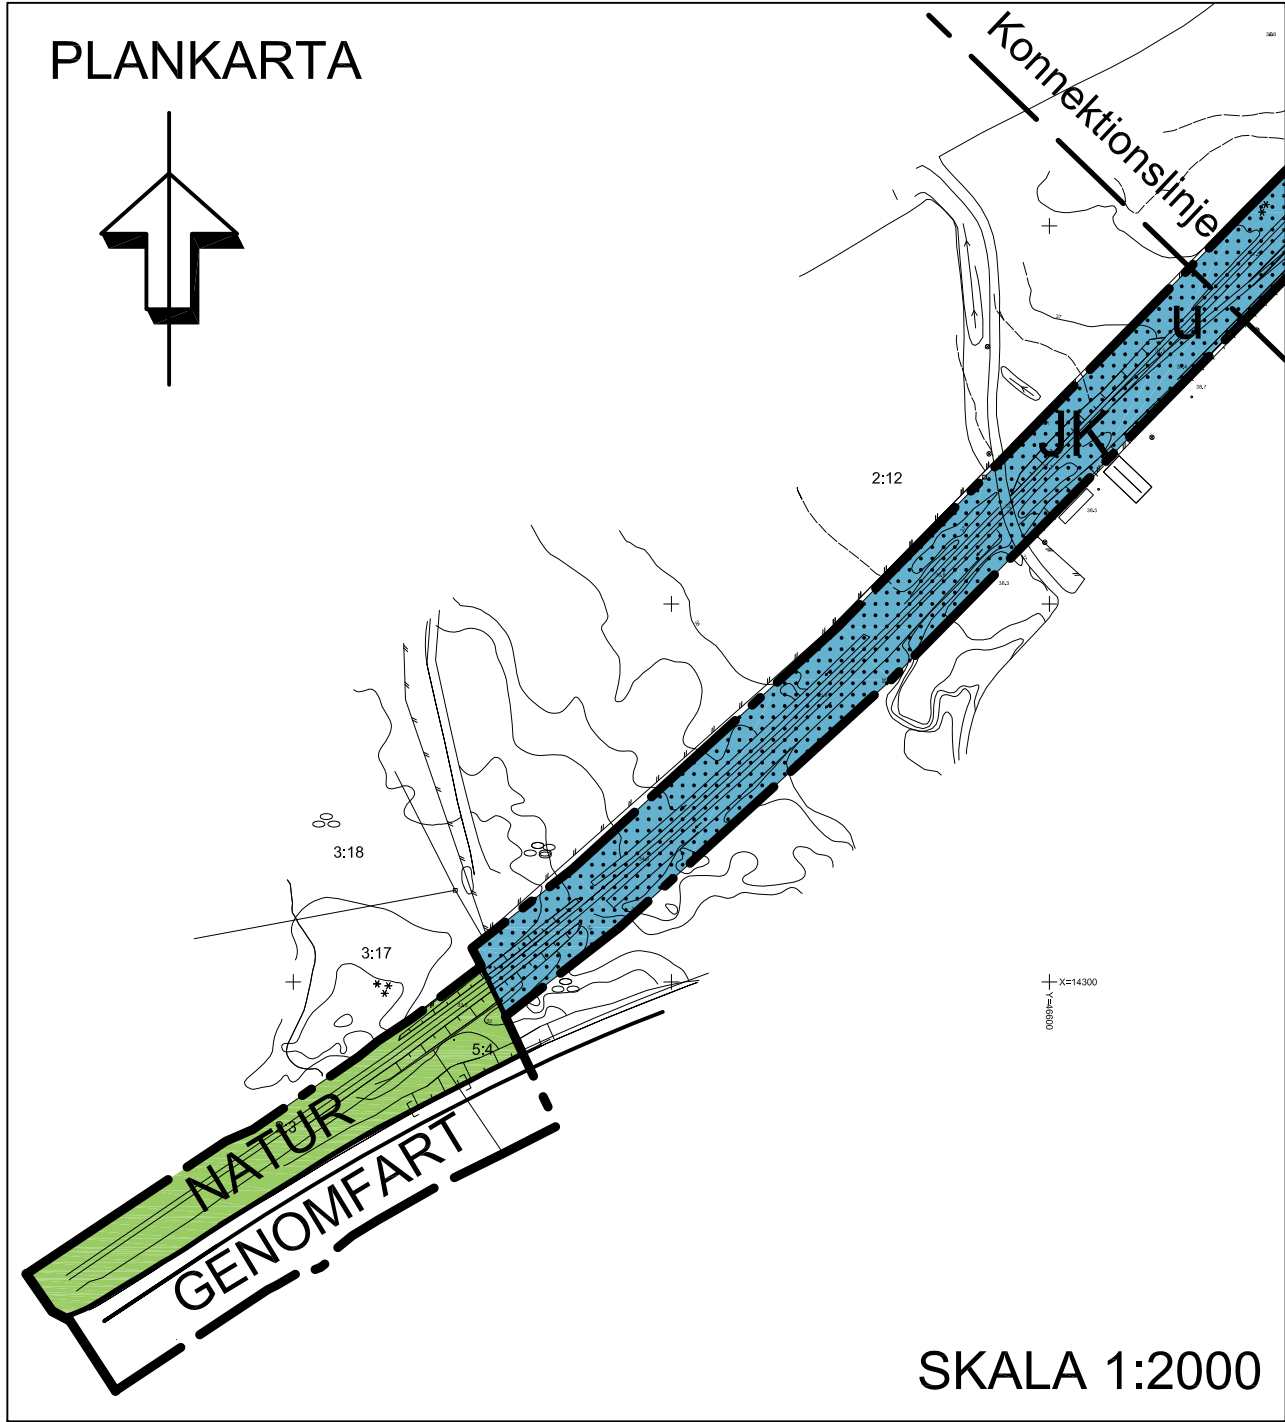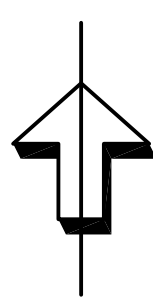

SKALA 1:2000

Planbestämmelser

Följande gäller inom områden med nedanstående beteckningar. Endast angiven användning och utformning är tillåten. Bestämmelser utan beteckning gäller inom hela området.

Gränser

- Detaljplanegräns
- Användningsgräns
- Egenskapsgräns

ANVÄNDNING AV MARK OCH VATTEN

Allmänna platser

- GENOMFART Genomfartstrafik
- NATUR Naturmark

Kvartersmark

- JU Industri, lager
- JK Industri, kontor
- T Trafikändamål, infartsparkering, vakt

BEGRÄNSNINGAR AV MARKENS BEBYGGANDE

- Marken får inte bebyggas med byggnader
- u Marken skall vara tillgänglig för allmänna underjordiska ledningar

UTNYTTJANDEGRAD

- e1 Största tillåtna byggnadsarea är 50 % av fastighetsarean.

PLACERING, UTFORMNING, UTFÖRANDE

- 0.0 Högsta byggnadshöjd i meter.

ADMINISTRATIVA BESTÄMMELSER

Genomförandetiden är 5 år från den dag planen vinner laga kraft
Enköpings kommun är huvudman för allmän platsmark.

TILL PLANEN HÖR FÖLJANDE HANDLINGAR:

Plan-och genomförandebeskrivning, 2012-06-19
Fastighetsförteckning, 2012-06-27
Samrådsredogörelse, 2012-08-09
Granskningsutlåtande, 2012-08-27

- ☒ Planavtal
- ☐ Planavgift tas ut vid bygglov

ENKÖPINGS KOMMUN		ANTAGANDEHANDLING
Detaljplan för Stenvreten 9:1 m fl		Beslut om samråd 2012-06-19
Enköpings kommun - enkelt planförfarande		KS Antagande 2012-09-05
2012-06-19 rev. 2012-07-04, 2012-08-09		Laga kraft 2012-09-28
Patrik Holm Planavdelningschef		Genomförandetid 2017-09-28
Skala 1:1000		Diariumnummer KS 2011/87
0 10 20 30 40 50 100 m		Plannummer KS2011/87