


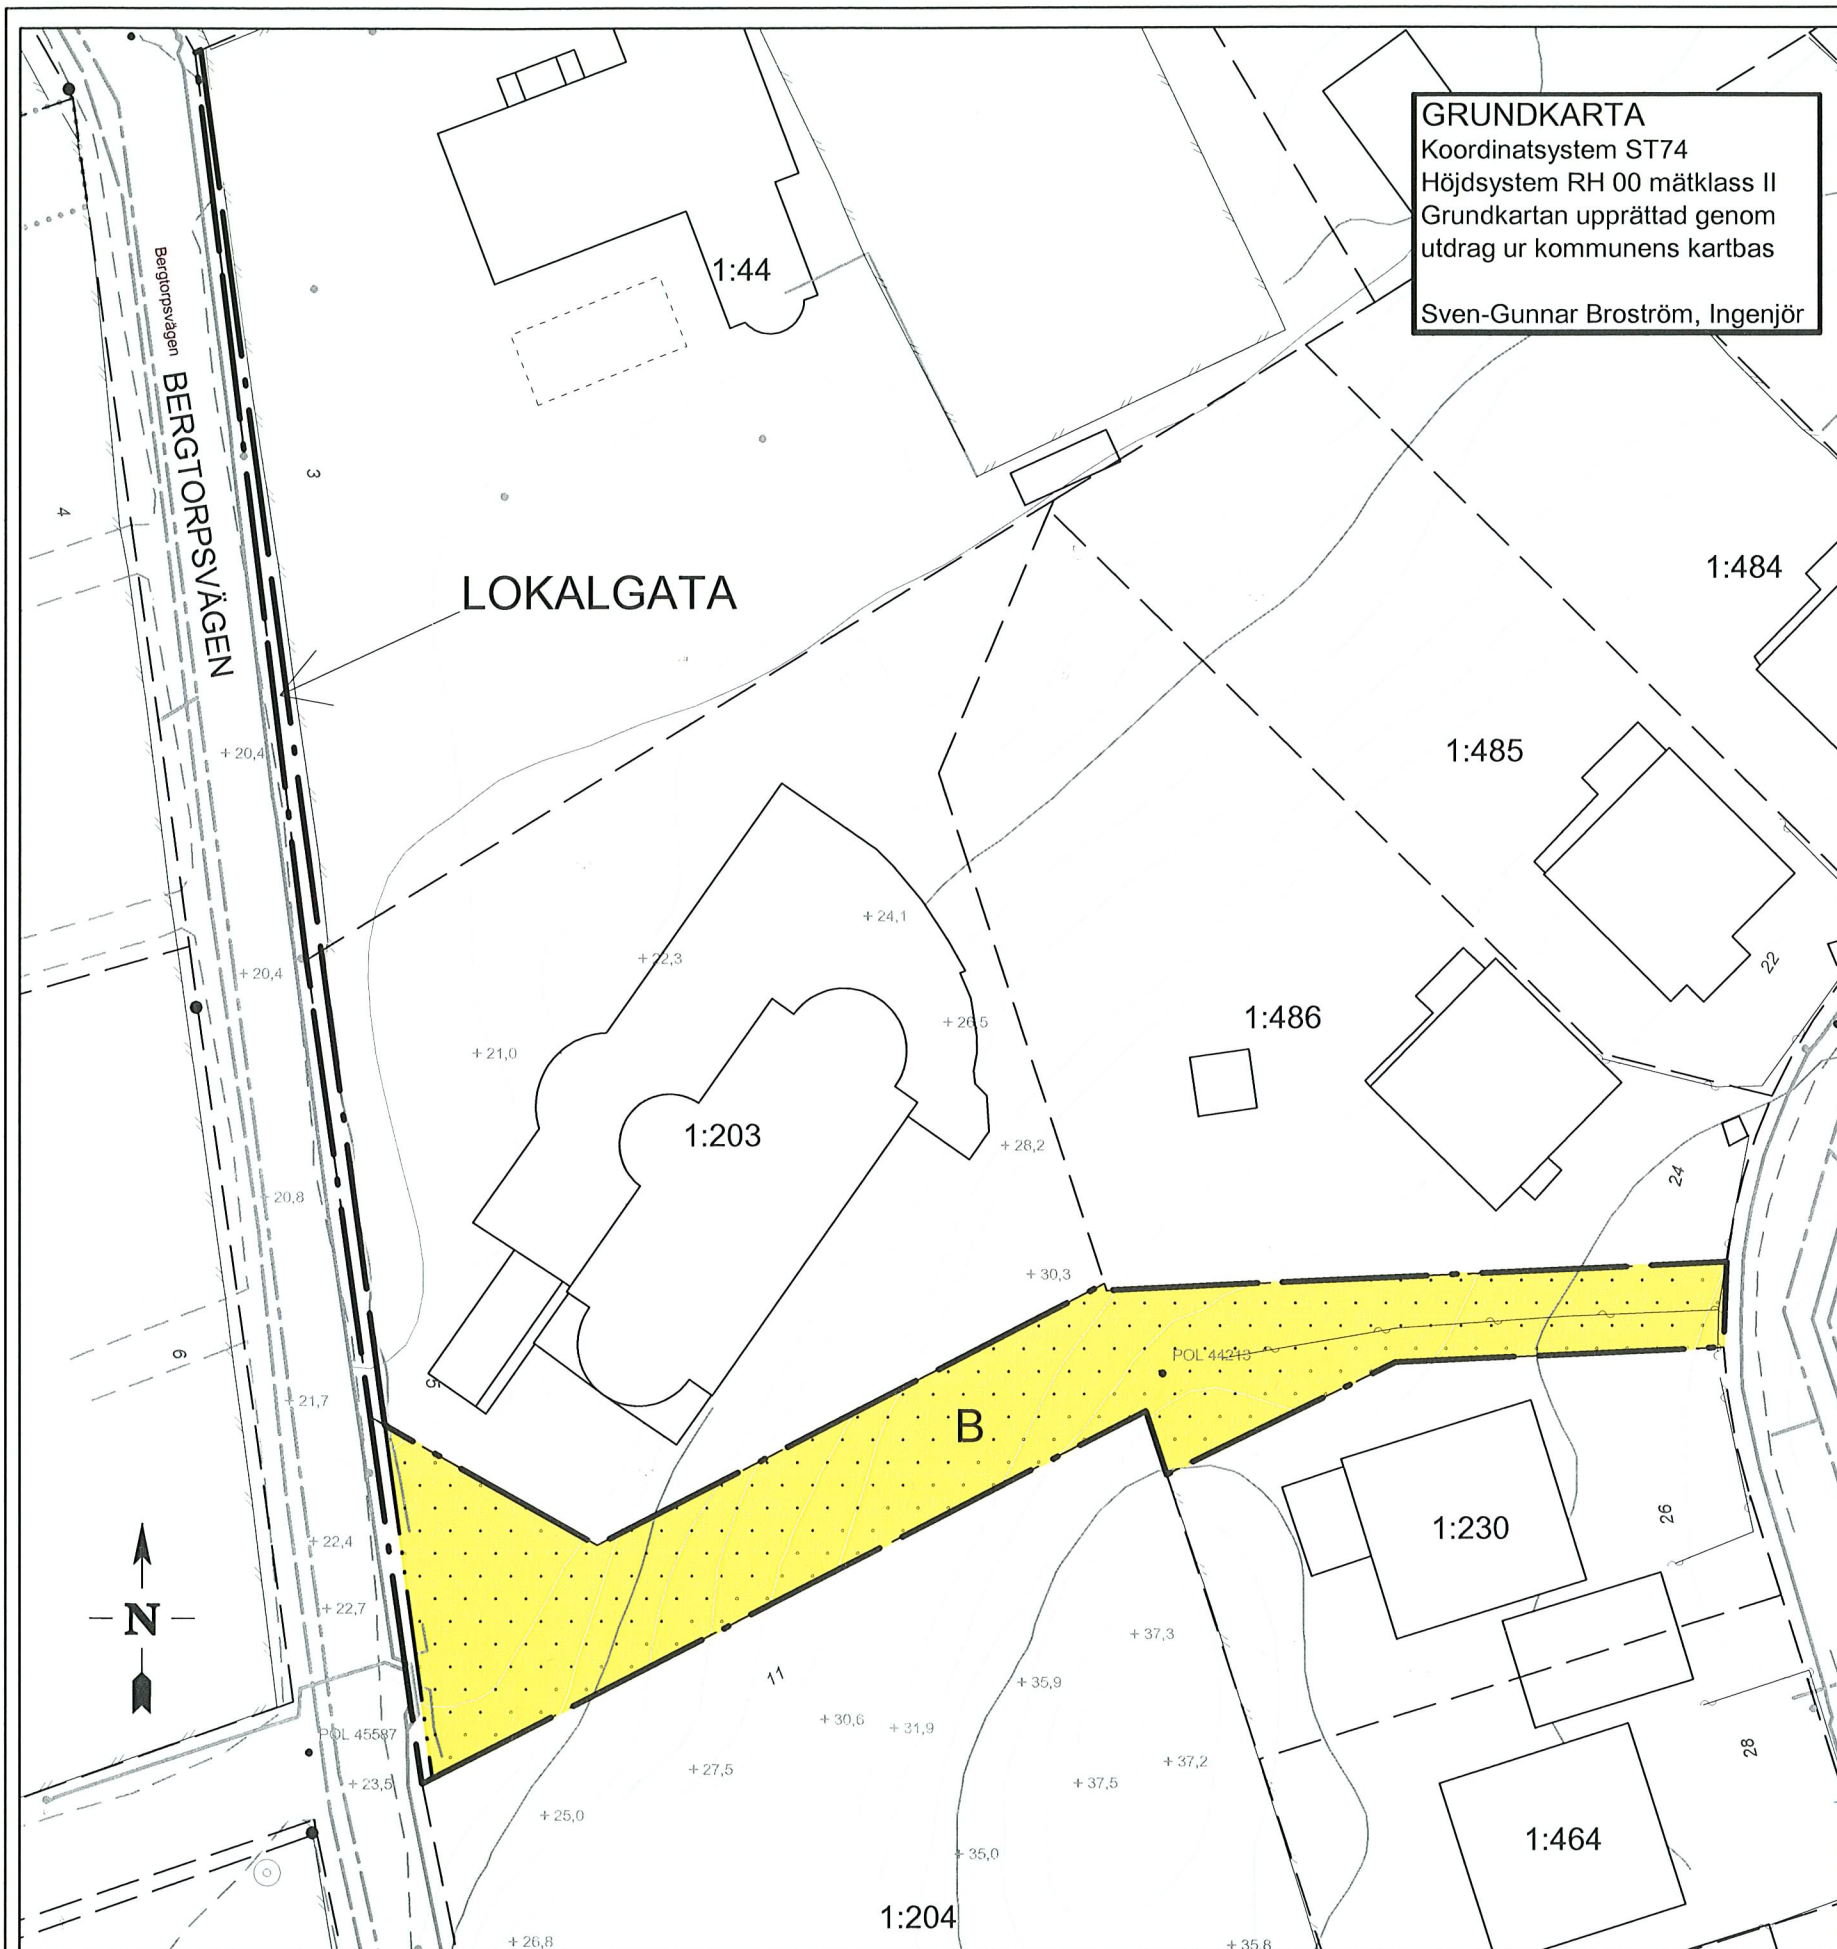

GRUNDKARTA
Koordinatsystem ST74
Höjdsystem RH 00 mätklass II
Grundkartan upprättad genom
utdrag ur kommunens kartbas

Sven-Gunnar Broström, Ingenjör

PLANBESTÄMMELSER

Följande gäller inom områden med nedanstående beteckningar.
Endast angiven användning och utformning är tillåten.
Bestämmelser utan beteckning gäller inom hela planområdet.

GRÄNSBETECKNINGAR

— · — Planområdesgräns.
— — — Användningsgräns.
— · · — Egenskapsgräns.

ANVÄNDNING AV MARK

Allmänna platser
LOKALGATA Lokaltrafik

Kvartersmark
B Bostäder

BEGRÄNSNINGAR AV MARKENS BEBYGGANDE

Marken får inte bebyggas

ADMINISTRATIVA BESTÄMMELSER

Genomförandetiden är 5 år från den dagen planen vinner laga kraft.

Antagen av BN 2005-09-27
Laga kraft 2005-10-26

DETALJPLAN FÖR

UTTRAN 1:203 mfl

UTTRAN BOTKYRKA KOMMUN

UPPRÄTTAD AV TEKNISKA FÖRVALTNINGEN I FEBRUARI 2005

Per-Anders Framgård
Stadsarkitekt

Elisabeth DuBois Runesten
Arkitekt

DETALJPLAN

Skala 1:400
10 5 0 10 20M

60-32