



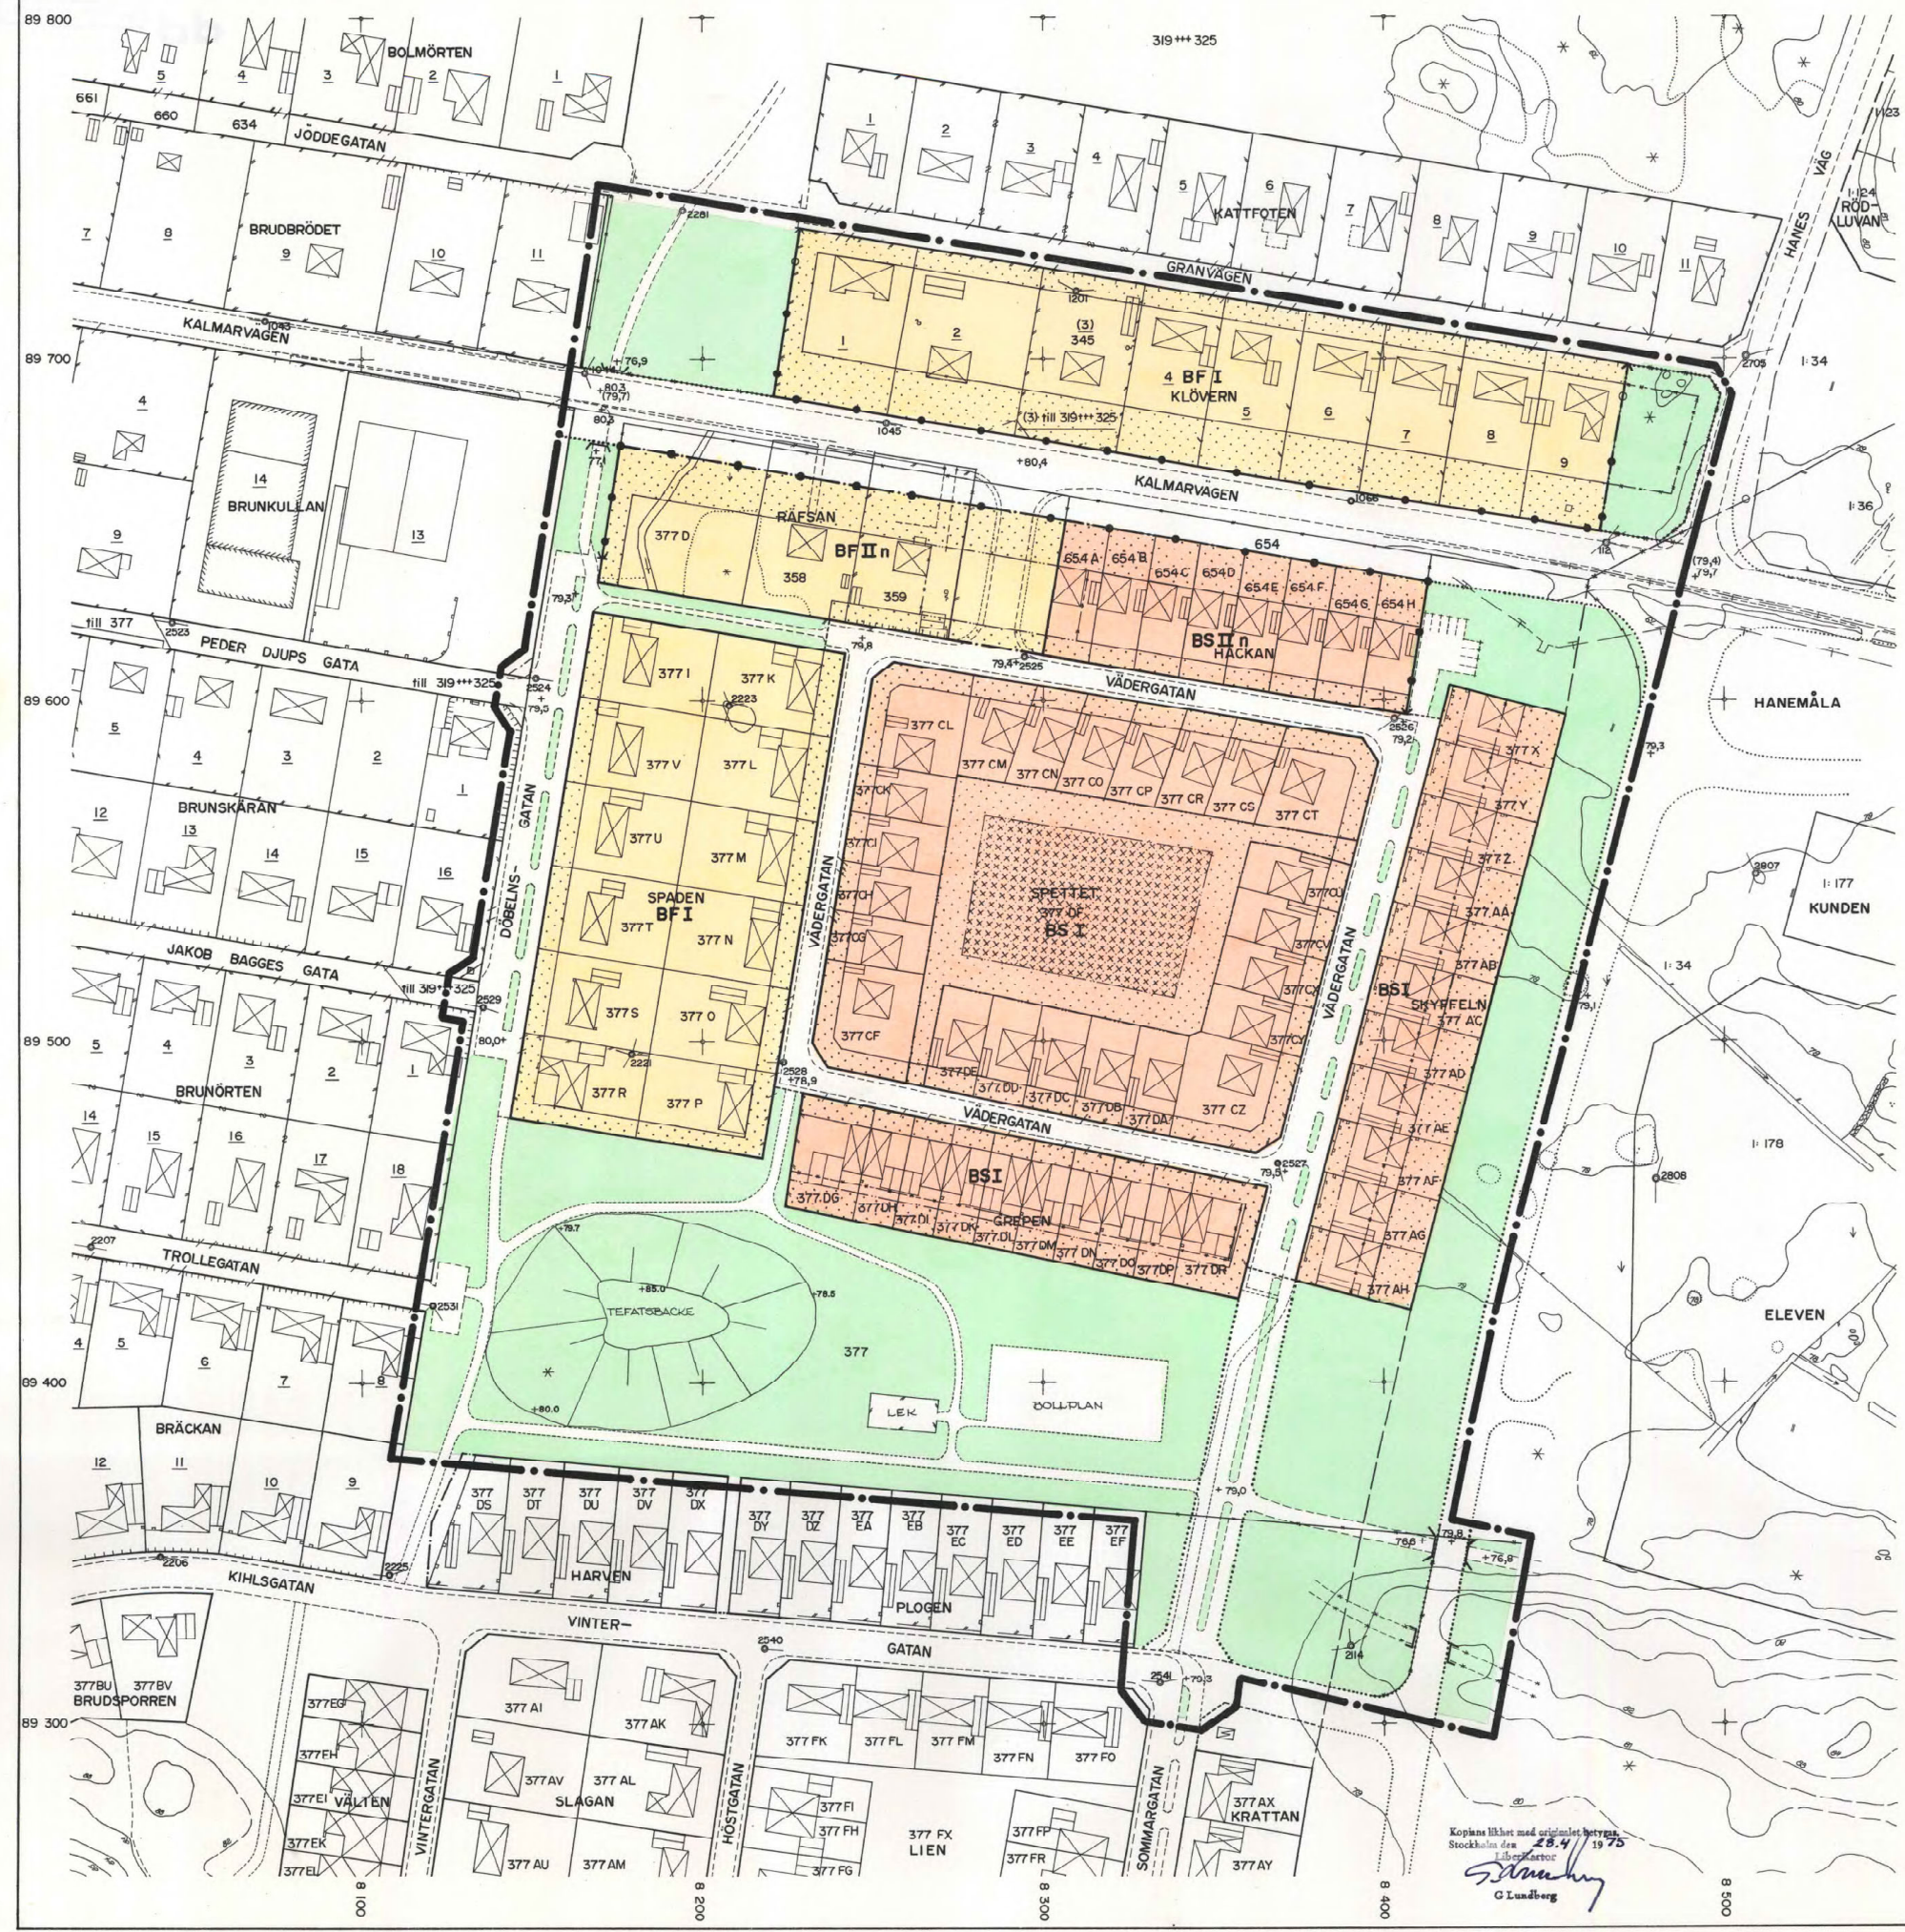

FÖRSLAG TILL ÄNDRING AV STADSPLAN FÖR HANEMÅLA I KV SPETTET M FL I NYBRO

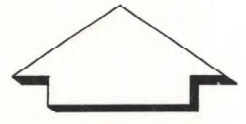

UPPRÄTTAD I DECEMBER 1973

ARNE WINSKOG
STADSARKITEKT

GUNNAR CARLSSON
STADSPANEINGENJÖR

GRUNDKARTA

- ANNAN REGISTEROMRÅDESGRÄNS
 - KVARTERSGRÄNS
 - GÄLLANDE KVARTERSGRÄNS ENLIGT DETALJPLAN
 - FASTIGHETSGRÄNS
 - STAKET
 - PLANK
 - TELEKABEL
 - DIKE
 - BOSTADSHUS RESP UTHUS
 - STENGÄRDESGÅRD
 - ÅKER RESP MOSSE
 - NIVÅKURVA
 - POLYGONPUNKT RESP. PUNKT I RUTNÄT
 - FASTIGHETSBECKNINGAR
- Tillhör regeringsens beslut den 27 februari 1975 (Besvärsmål) Bestyrkes Kalmars planeringsavdelningen Ewa Lindeborg
- Tillhör kommunfullmäktiges beslut av den 30.9.74 § 170 betygat, Håls Rolf kommunfullmäktiges sekr.
- År 1975 den 14 januari blev å denna karta återgivna förelag till ändring av stadsplan fastställt på sätt länsstyrelsens beslut samma dag närmare utvisar, betygat Kalmars planeringsavdelningen som ovan: Ewa Lindeborg

STADSPANEKARTA

- STADSPANEGRÄNS BELÄGEN 3M UTANFÖR DET OMRÅDE VARÅ FASTSTÄLLELSE SÖKES
- GATU- KVARTERS OCH ANNAN OMRÅDESGRÄNS RESP. GÄLL. OMRÅDESGRÄNS AVSEDD ATT BIBEHÅLLAS
- BESTÄMMELESGRÄNS
- GÄLL. BESTÄMMELESGRÄNS AVSEDD ATT BIBEHÅLLAS
- GÄLLANDE BESTÄMMELESGRÄNS RESP. OMRÅDESGRÄNS AVSEDD ATT UTGÅ
- GRÄNSER EJ AVSEDDA ATT FASTSTÄLLAS
- OMRÅDE FÖR BOSTADSAMÅL, SAMMANBYGGDA HUS
- , FRISTÅENDE HUS
- ALLMÄN PLATS, GATA
- , PARK
- MARK SOM ICKE FÅR BEBYGGAS RESP. MARK FÖR UTHUS O.DYL.
- GÄLLANDE GATUHÖJD
- , AVSEDD ATT UTGÅ
- ANTAL VÅNINGAR
- UTÖVER ANGIVET VÅNINGANTAL FÅR VIND ICKE INREDAS
- FÖRBUD MOT UTFART
- MED STÅNGSELSKYLDIGHET

RIKTIGHETEN AV STADSPANEFÖRSLAGETS GRUNDKARTA BETYGAT I FASTIGHETSKONTORET, NYBRO I JUNI 1974:

Kopiera likhet med original betygat Stockholm den 28.4 / 1975

ROD ALVULIN
MÄTNINGSINGENJÖR

SKALA 1:1000

0 10 20 30 40 50 60 70 80 90 100M

Libertek Stockholm 1975