

Kopia  
Förslag till ändring av stadsplanen för Sundsvall beträffande kvarteret Tegelbruket och del av  
kvarteret Pistolen m.m.

Beteckningar

Grundkarta (befintliga förhållanden)

- + — + gräns för stadsplanlagt område
- — — gällande områdesgräns
- - - fastighetsgräns
- vägar
- □ husbyggnad resp. uthus
- + 00.0 gällande gatuhöjd
- + • punkt i rutnät
- stängsel


Stadsplane-karta

- + — gräns för stadsplanlagt område
- + — gräns för del område stadsplaneförslaget omfattar
- — — gällande områdesgräns
- x — gällande områdes- och bestämmelsegräns avsedd att utgå
- - - kvartergräns
- - - skenbild kvartergräns (avseende av stängsel)
- - - bestämmelsegräns
- — — gränslinje ej avsedd att fastställas
- gata
- park
- BSr område för bostadsändamål, radhus
- mark som inte får bebyggas
- + 00.0 gällande gatuhöjd
- (+ 00.0) gällande gatuhöjd, avsedd att utgå
- + 00.0 gatuhöjd
- Iv antal våningar jämte vindinredning
- 56 byggnadshöjd

Antaget av byggnadsnämnden  
i Sundsvall den 26 september 1955

befogad;  
på Gämstens vägnar:

Arvid Jellman

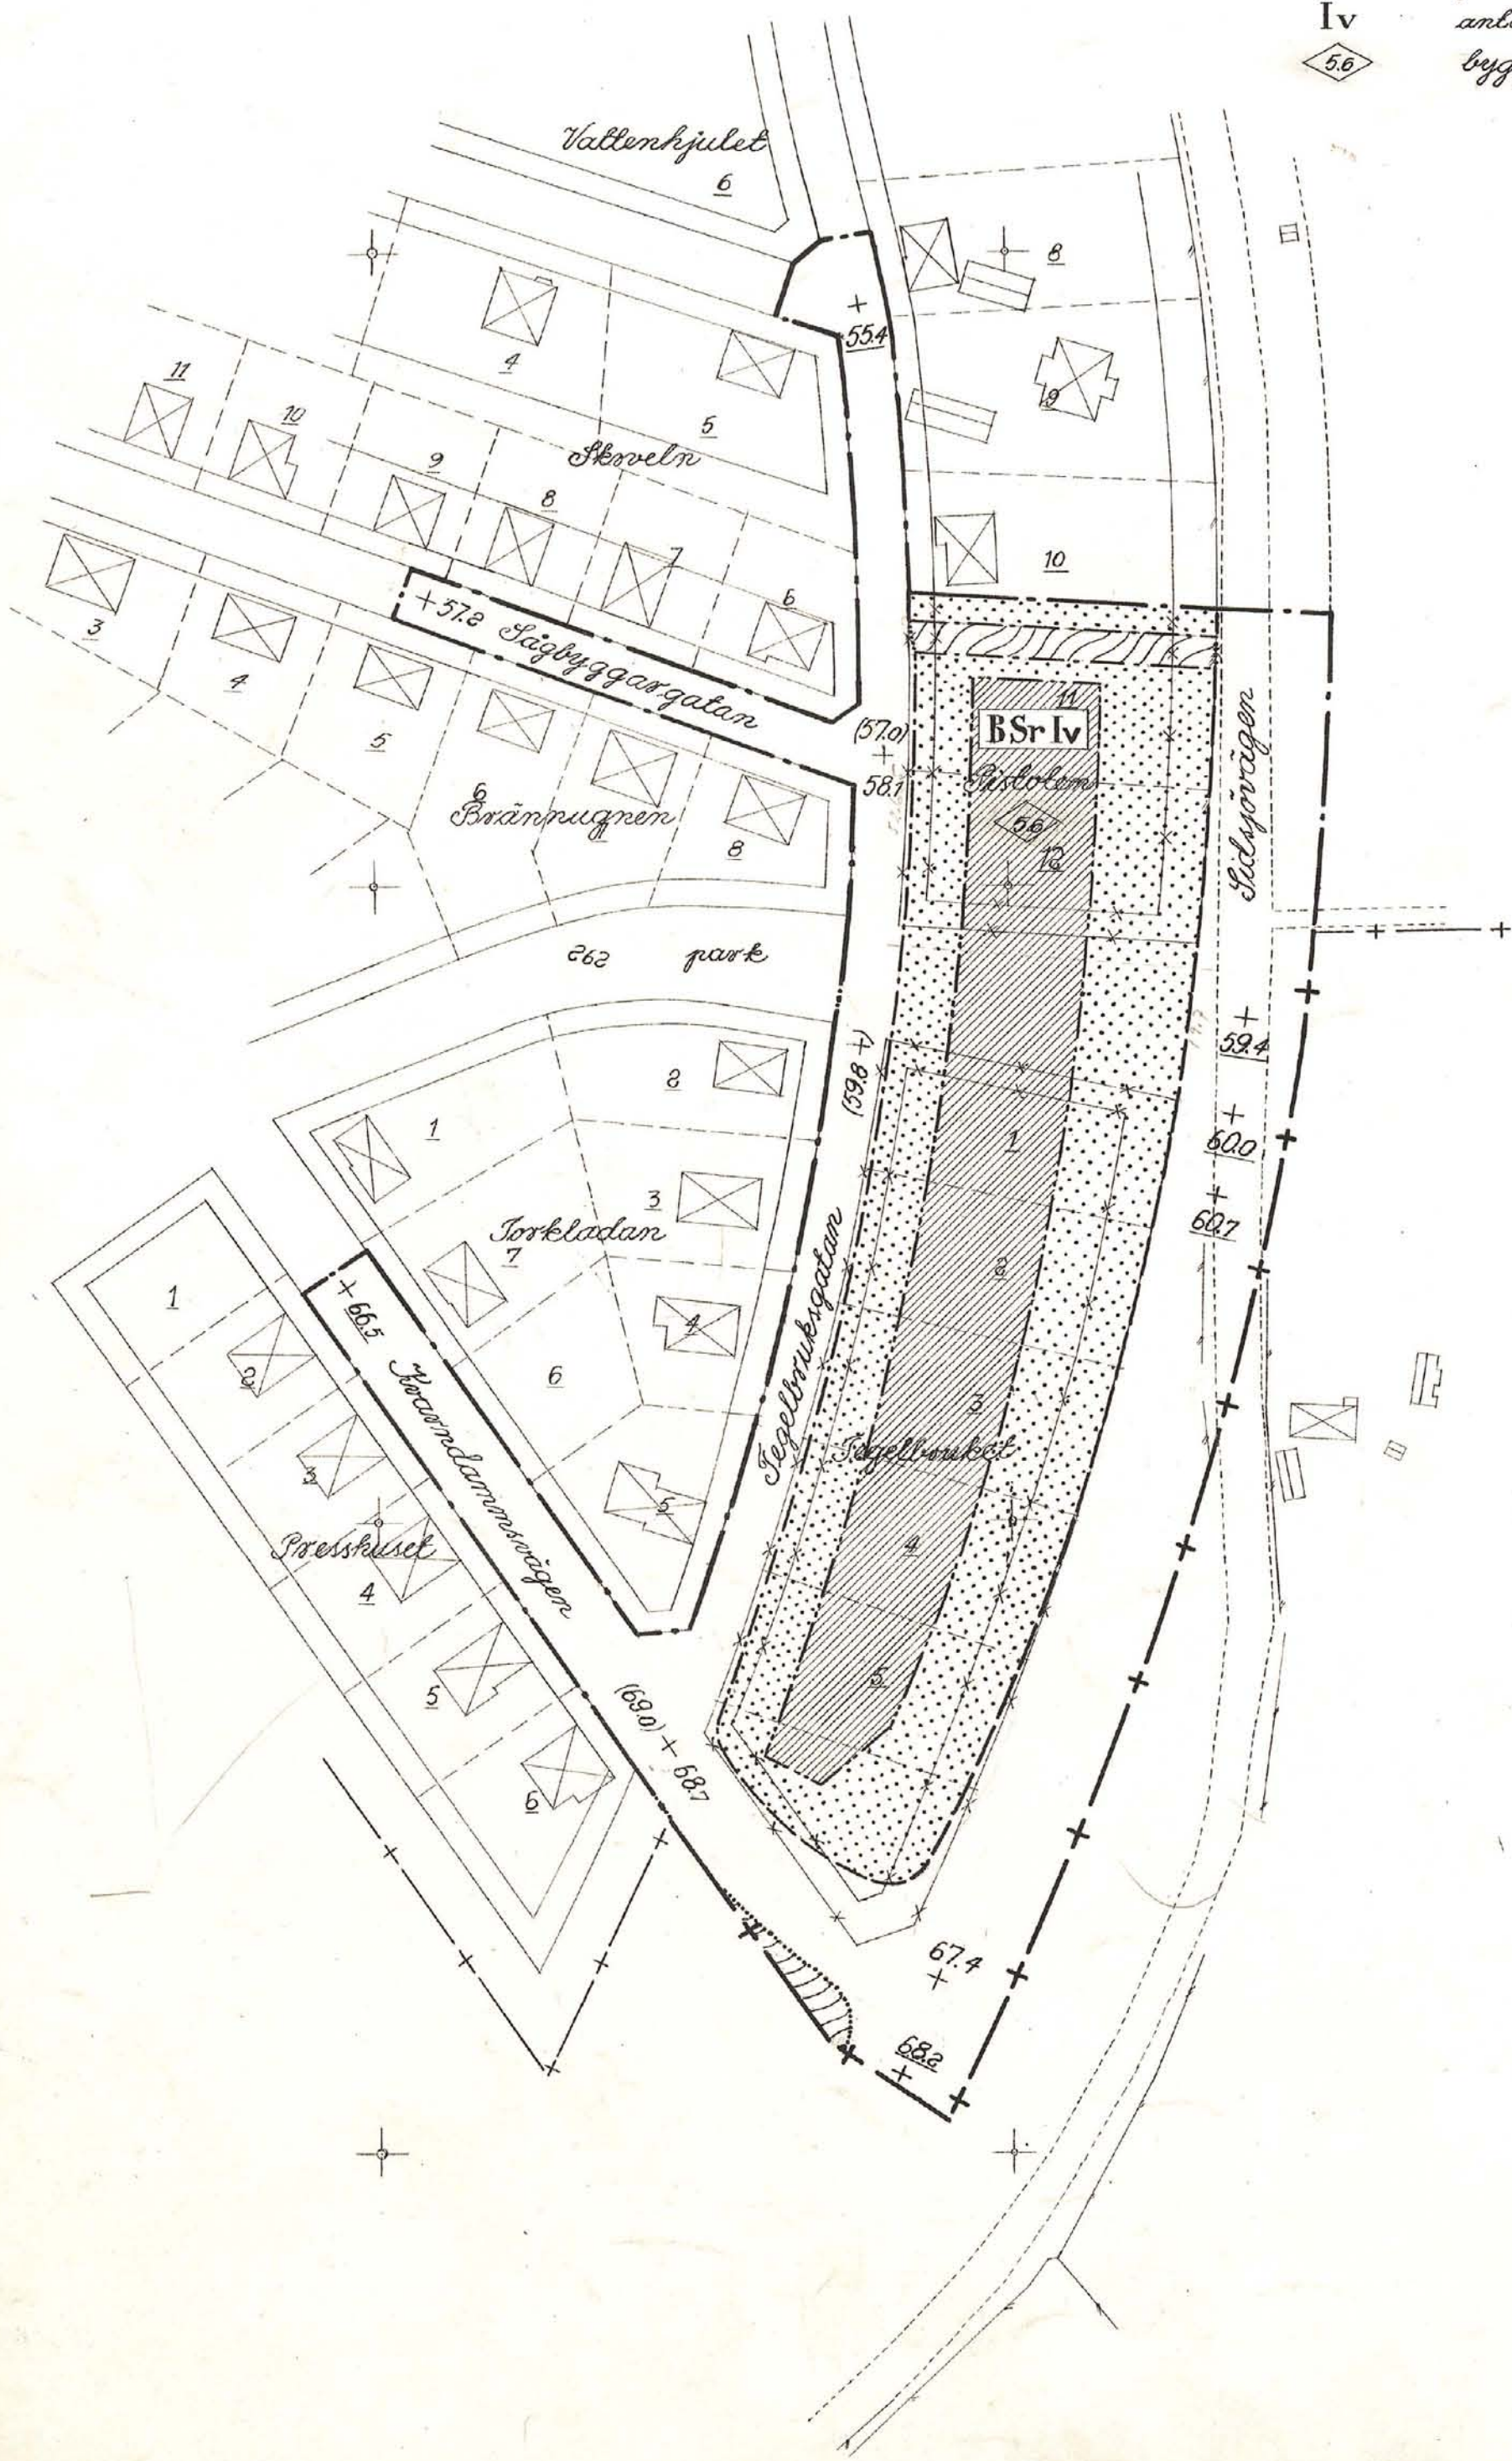

10 5 0 10 20 30 40 50 60 70 80 90 100

Skala 1:1000