

1941-06-13

S. 8

S. 8

FÖRSLAG TILL ÄNDRING I STADSPLAN FÖR
VÄGPORT SAMT KVARTERET **HÄGERN** MED FLERA
I ÅSTORPS MUNICIPAL SAMHÄLLE, KRISTIANSTADS LÄN.

Tillhör municipalfullmäktiges i Åstors municipalsamhälle
beslut av den 17 jan. 1939 § 4, betygat

Ordförande
ordförande

Tillhör Kungl. Maj:ts beslut
den 13 juni 1941.
Stockholm i Kommunikationsdepartementet
Ex officio:
Nils Aurén

Kopians likhet med originalet betygas.


Stockholm den 13 maj 1941

STATENS REPRODUKTIONSANSTALT

P. J. J. J.

BETECKNINGAR:

- Gränsbeteckningar:**
- +--- Gräns för område som beröres av ifrågakörande förslag
 - +--- Gräns för municipalsamhälle
 - +--- Gräns för kvarter, allm. plats och andra områden
 - +--- Annan områdesgräns
 - +--- Utgående stadsplanelinje
- Ytbeteckningar:**
- TP Allmän plats: Gata eller torg
 - A Allmän plats: Park eller plantering
 - B Allmän plats: Trafikområde, parkering
 - TJ Kvarterensområde för allmänt ändamål
 - Z Kvarterensområde för bostadsändamål
 - L Trafikområde för järnvägsändamål
 - Område som skall hållas tillgängligt för allm. gatutrafik
 - Område för vilket skall gälla särskilda bestämmelser för underjordiska ledningars framdragande
 - Område som ej får bebyggas
 - Ö Öppet byggnadsstätt
 - II Vägningsantal
 - +0.00 Gatu höjd
- Beteckningar på terrängkartan:**
- Ägogräns
 - Befintlig byggnad
 - Staket
 - Häck
 - Järnvägsspår
 - Nivåkurva
 - Förhållanden ej avsedda att fastställas
 - Föreslagen tomtgräns

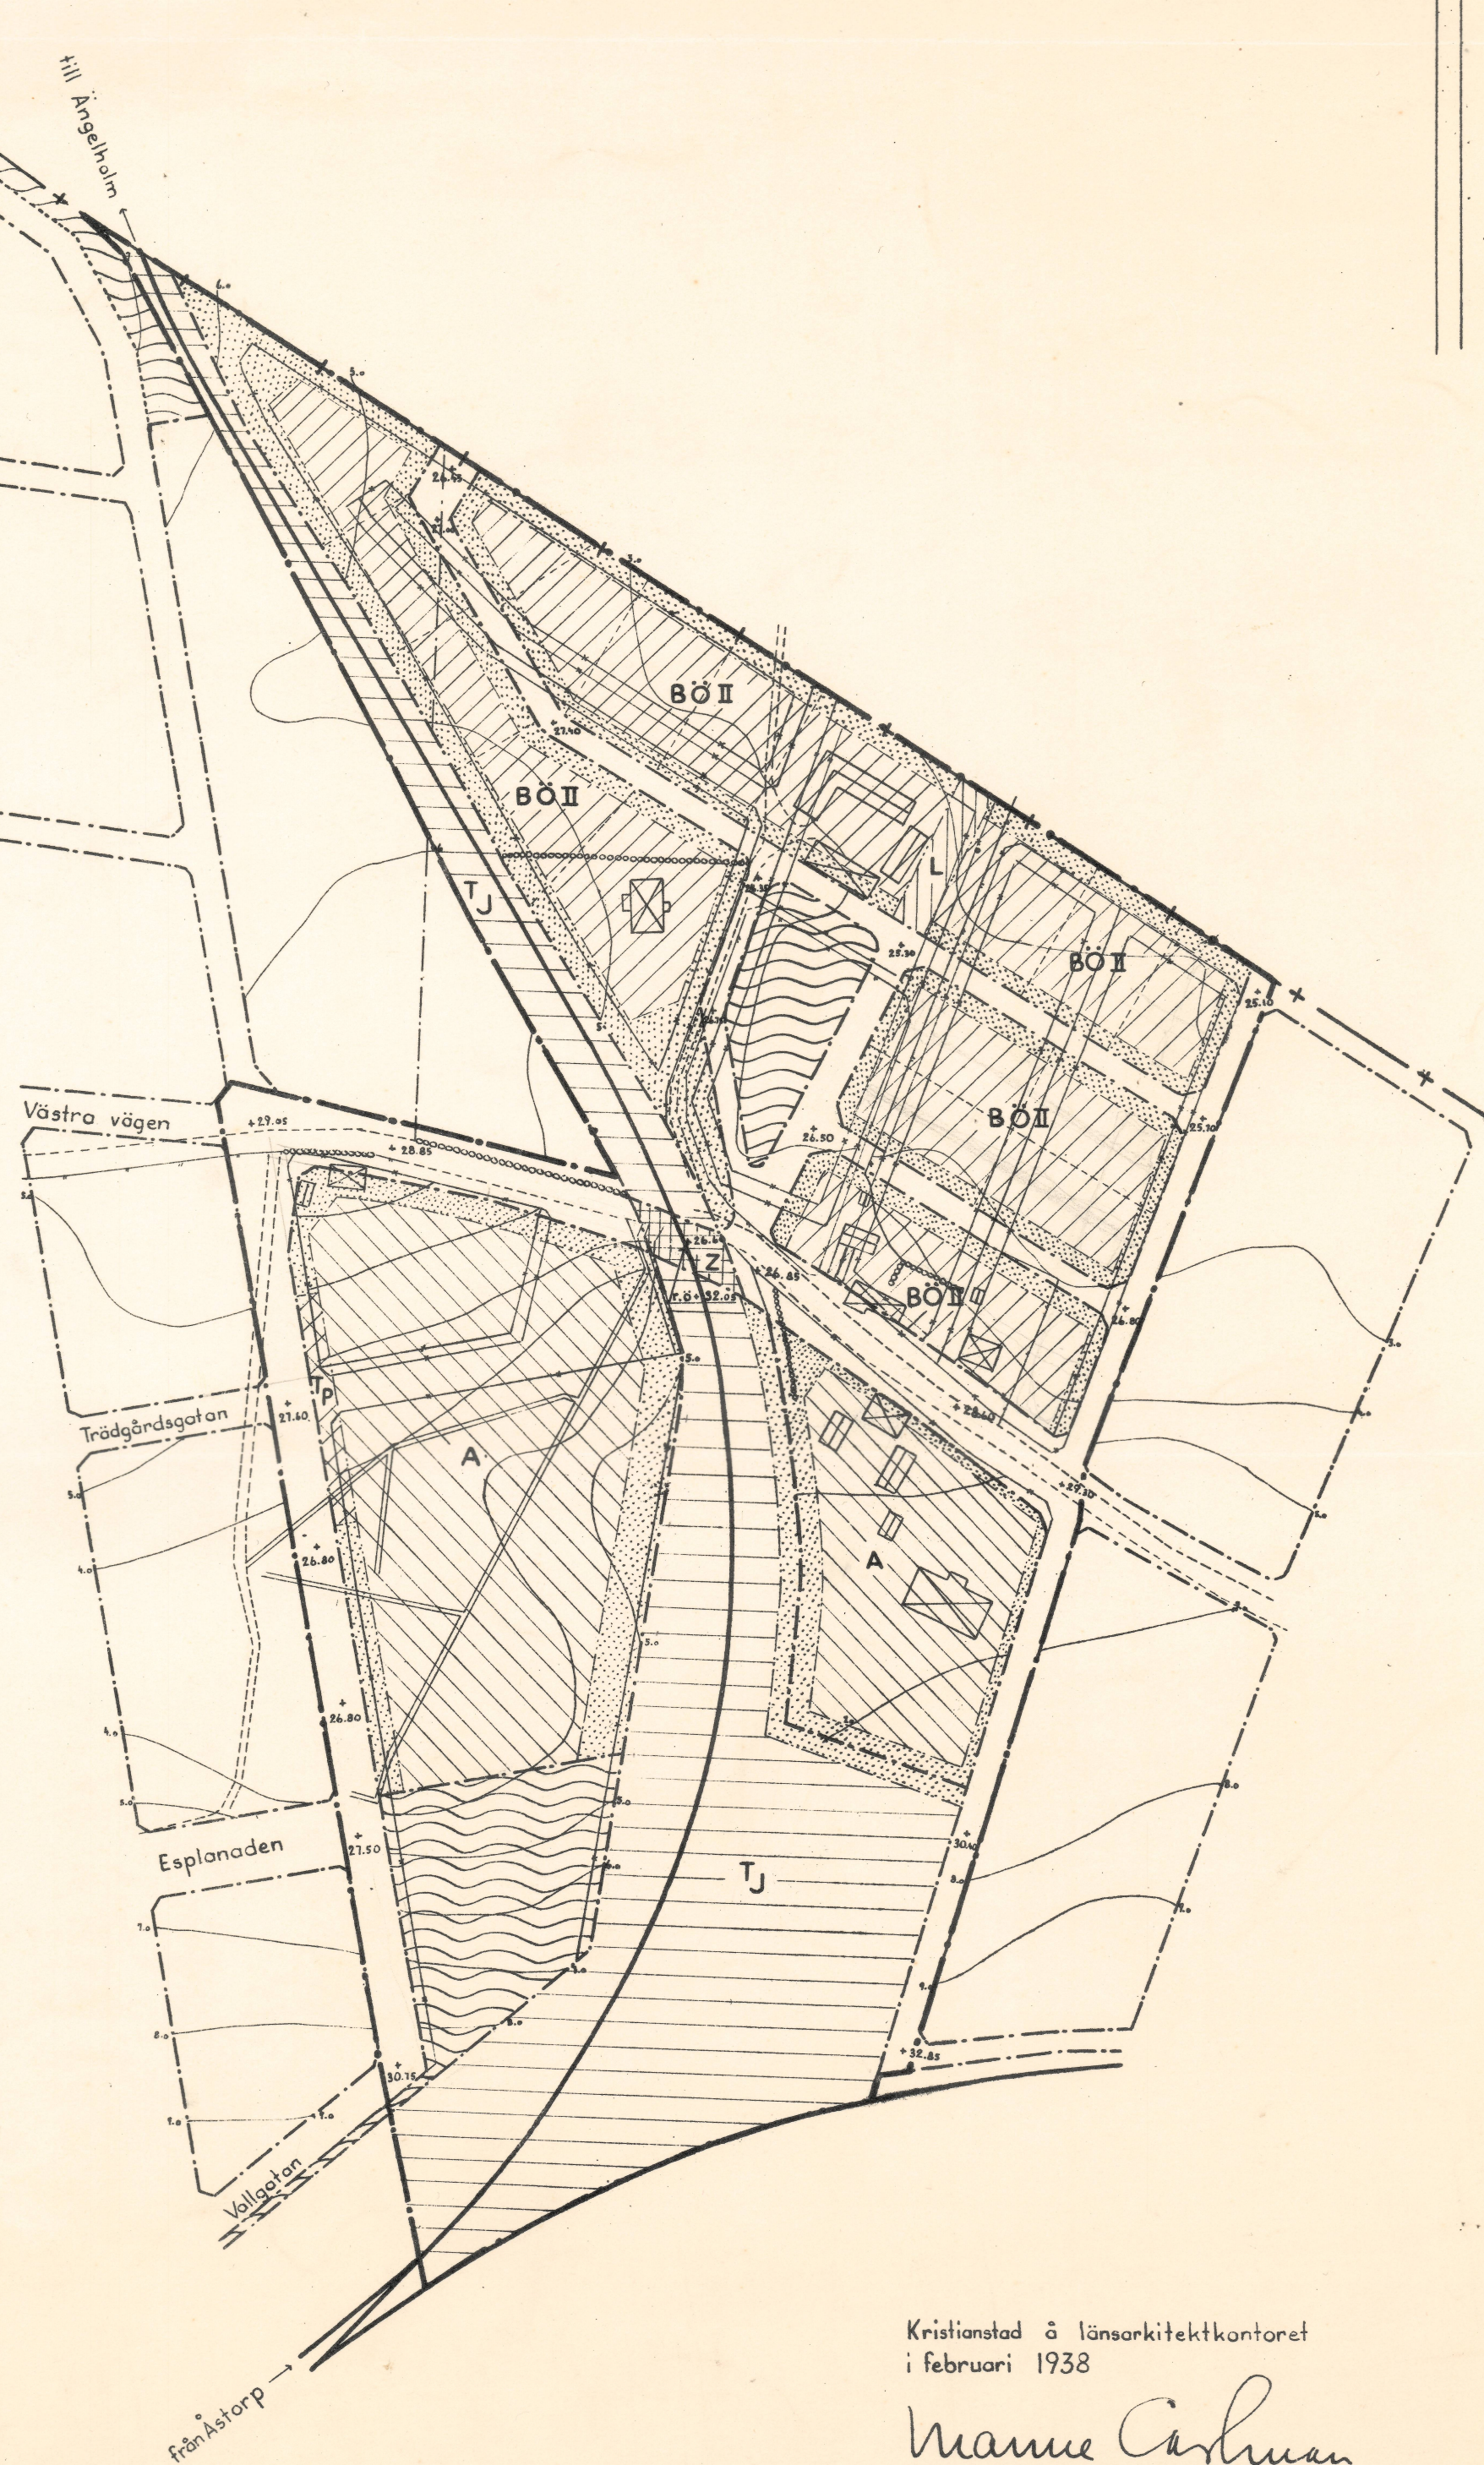

Kristianstad ö länsarkitektkontoret
i februari 1938

Manne Carlsson

meter 0 100 200 meter
Skala 1:2000

U.K. 20:10 och 42:9

Statens Reproduktionsanstalt 1941

S. 8

S. 8