


FÖRSLAG TILL ÄNDRING AV STADSPLANEN
FÖR KVARTERET GRANEN M.F.L.
(BREDDNING AV NYGATAN-HÖGANÄSVÄGEN UTMED KV. GRANEN-KLITTERN)
I VIKENS SAMHÄLLE, VÄSBY KOMMUN, MALMÖHUS LÄN.

Upprättat den 26/4 1965.

Olof Nygren

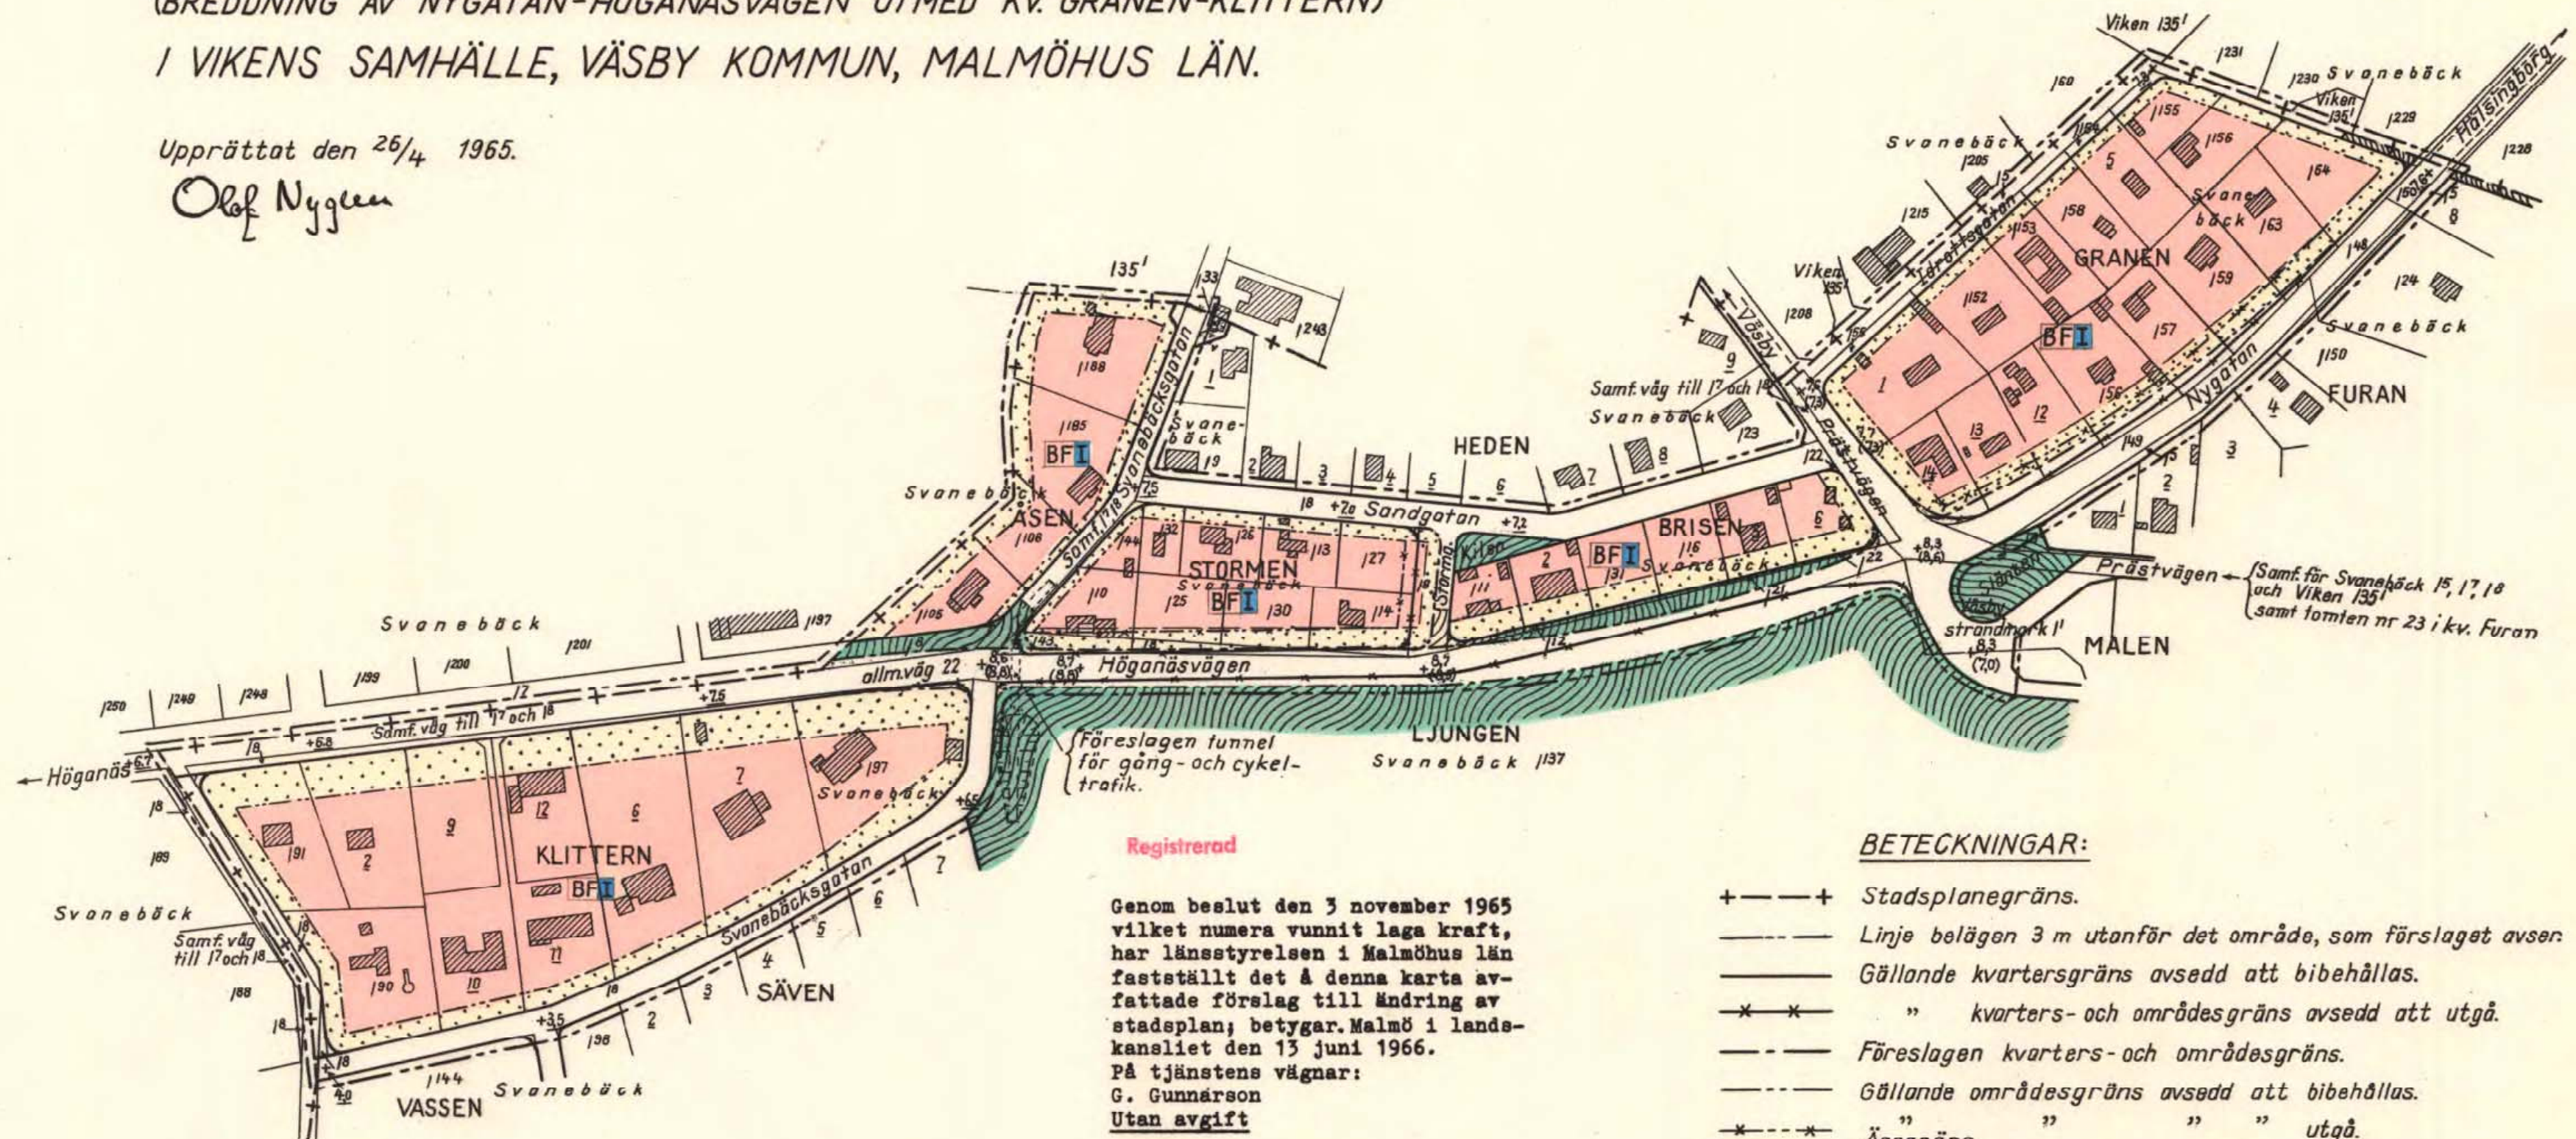


Registrerad

Genom beslut den 3 november 1965
vilket numera vunnit laga kraft,
har länsstyrelsen i Malmöhus län
fastställt det å denna karta av-
fattade förslag till ändring av
stadsplan; betygar. Malmö i lands-
kansliet den 13 juni 1966.
På tjänstens vägnar:
G. Gunnarson
Utan avgift

Genom beslut den 3 november 1965,
har länsstyrelsen i Malmöhus län
fastställt det å denna karta av-
fattade förslag till ändring av
stadsplanen för kvarteret Granen
med flera i Vikens samhälle, Väsbys
kommun; betygar. Malmö i lands-
kansliet den 14 december 1965
På tjänstens vägnar:
G. Gunnarson
Utan avgift

Kartan kompletterad den 23/9 1965

Olof Nygren

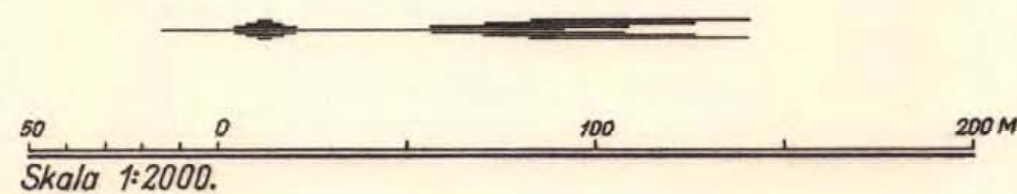

BETECKNINGAR:

- + — + Stadsplanegräns.
- — — Linje belägen 3 m utanför det område, som förslaget avser.
- — — Gällande kvartersgräns avsedd att bibehållas.
- * — " " kvarters- och områdesgräns avsedd att utgå.
- — — Föreslagen kvarters- och områdesgräns.
- — — Gällande områdesgräns avsedd att bibehållas.
- * — " " " " " " utgå.
- — — Ägogräns.
- — — Föreslagen områdesgräns.
- Mark som ej får bebyggas.
- BF Område för bostadsändamål, fristående hus.
- I Antalet våningar.
- +0,0 Gällande gatuhöjd avsedd att bibehållas.
- (+0,0) Gällande gatuhöjd avsedd att utgå.
- +0,0 Föreslagen gatuhöjd.

Grundkartans riktighet, bestyrkes
Viken den 26/4 1965.

Olof Nygren
Mättningsman

Antaget vid sammanträde med kommunal-
fullmäktige i Väsbys kommun den 29/6 1965.

Eric Larsson
Ordförande

Kopierat i likhet med originalt betyg.
Stockholm den 25/8 1966

SVENSKA REPRODUKTIONS AB
G. Lundberg