


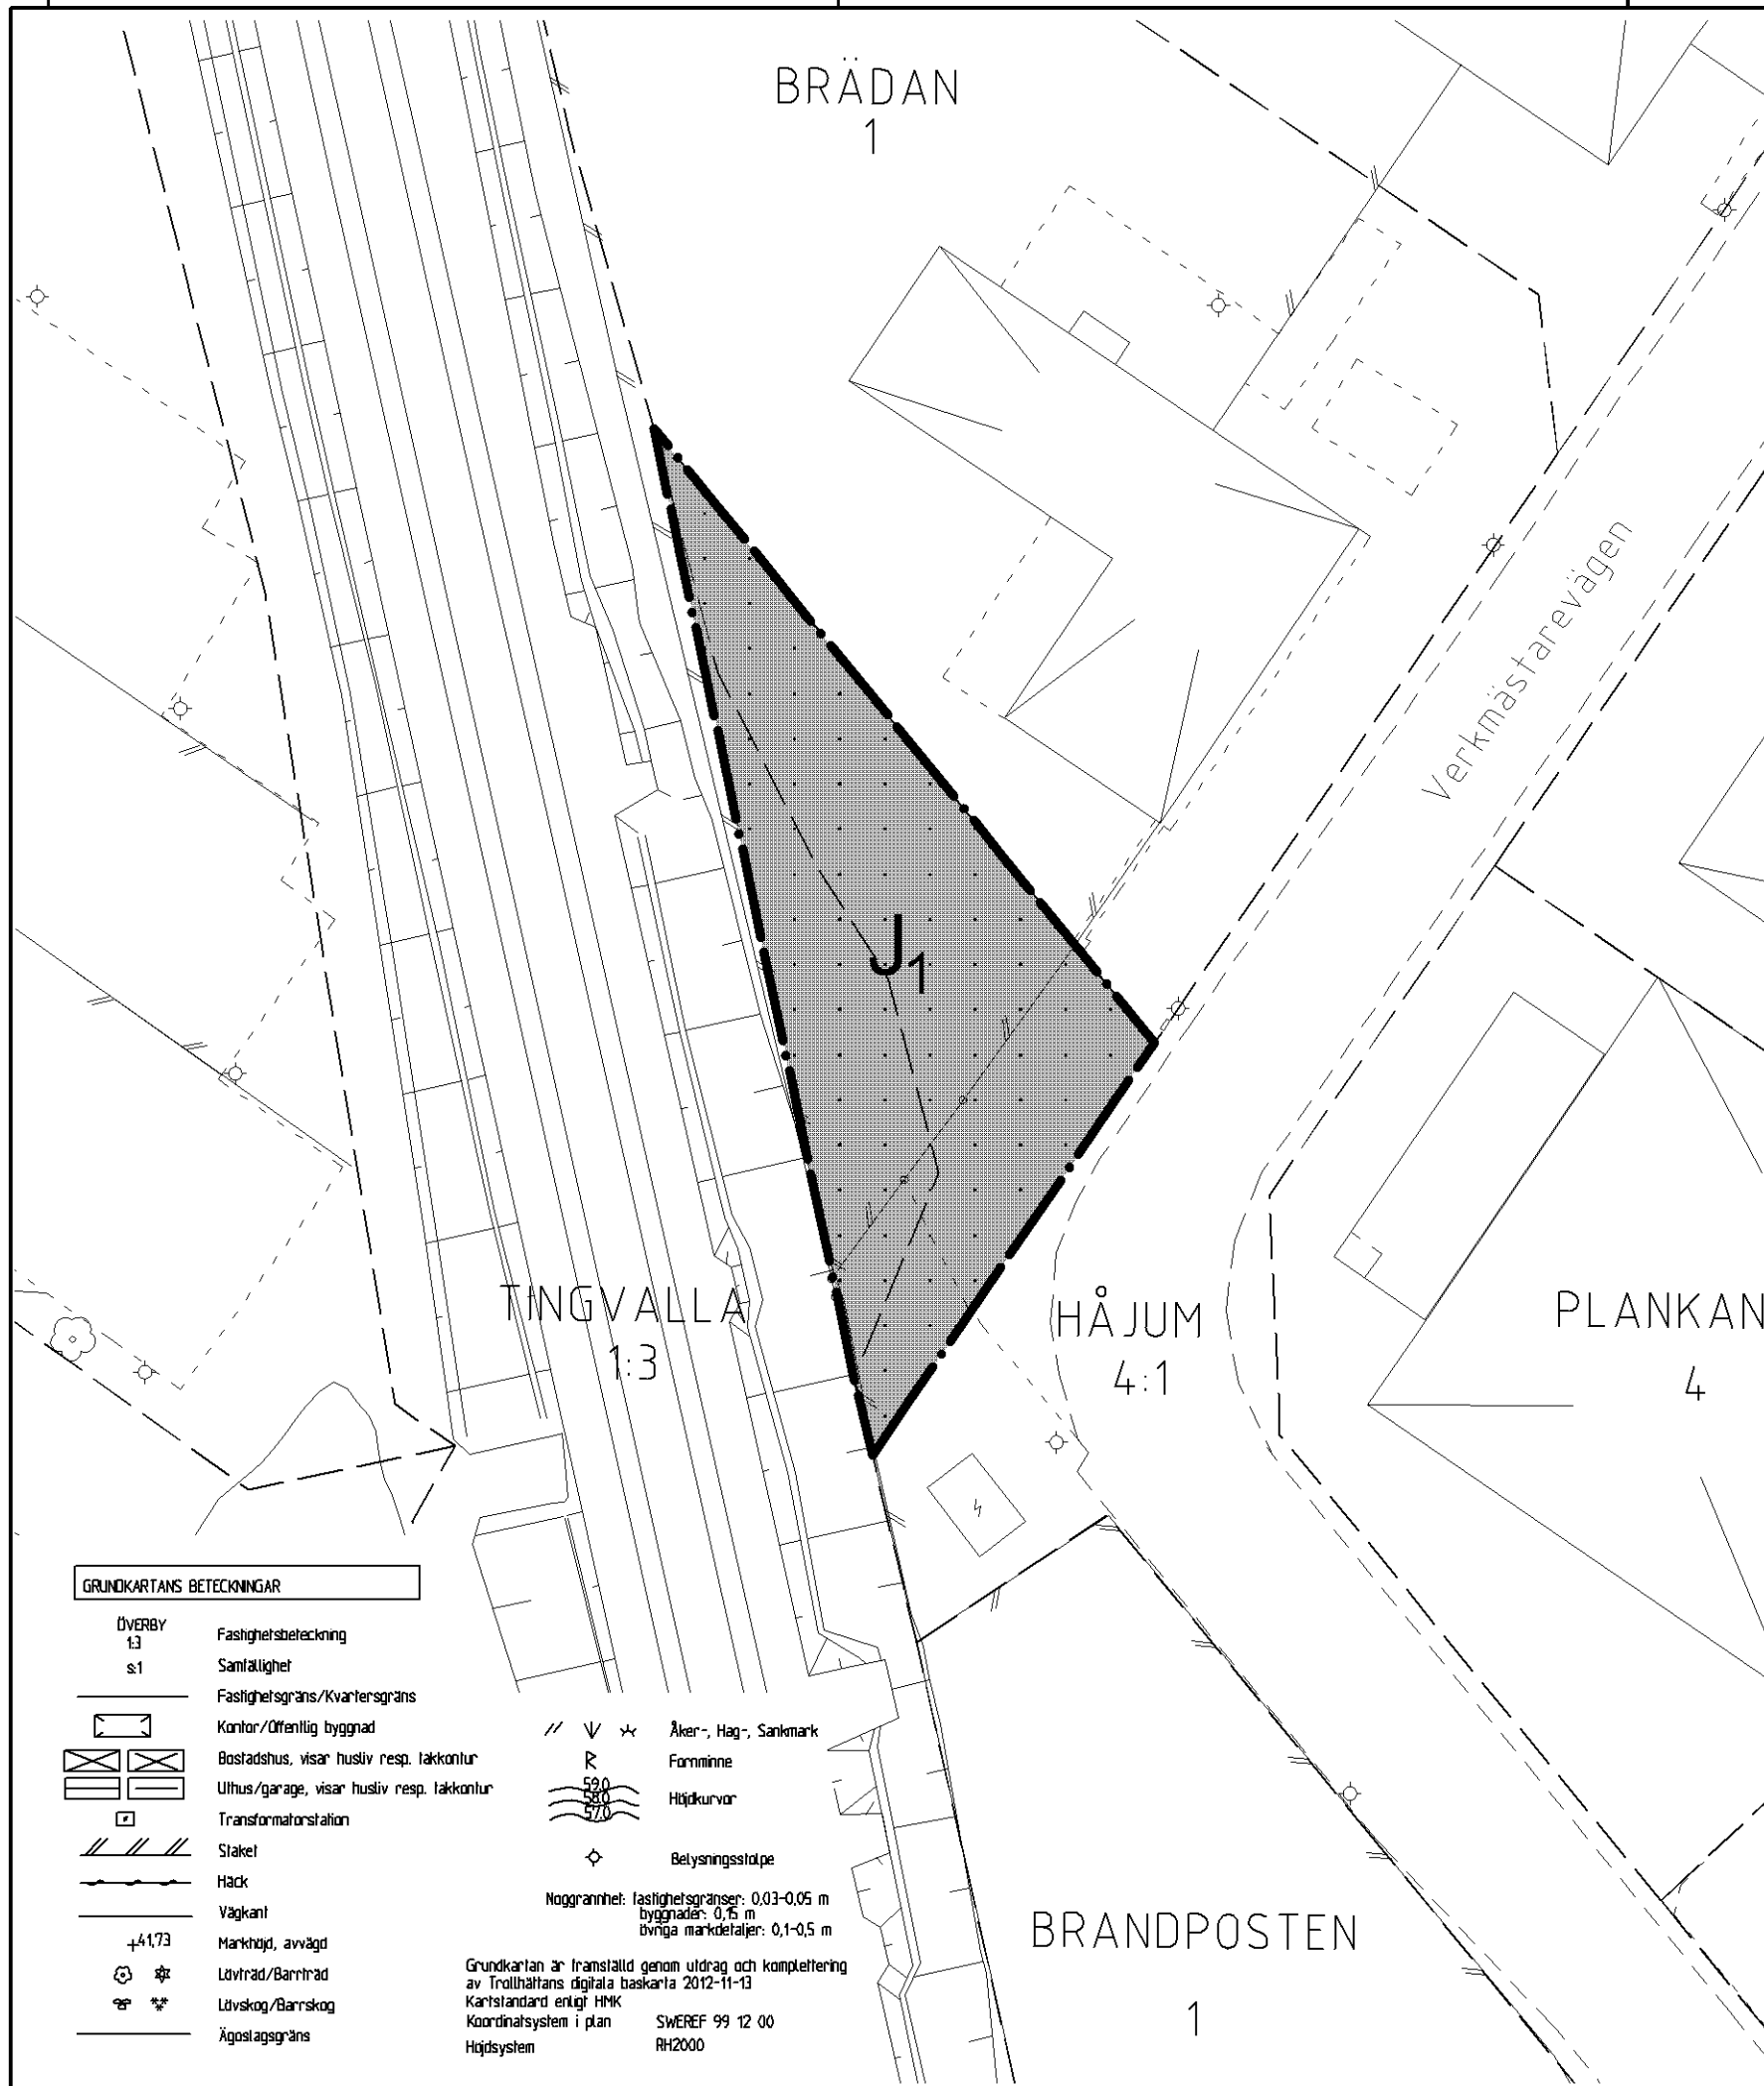

PLANBESTÄMMELSER

Följande gäller inom områden med nedanstående beteckningar. Endast angiven användning och utformning är tillåten.

GRÄNSER

Planområdesgräns

ANVÄNDNING AV KVARTERSMARK

J1 Industri med liten omgivningspåverkan

BEGRÄNSNINGAR AV MARKENS BEBYGGANDE

Byggnad får inte uppföras

ADMINISTRATIVA BESTÄMMELSER

Genomförandetiden slutar 31 december 2019.

Information: Trollhättans stad har tagit fram "Riktlinjer för dagvattenhantering i Trollhättans kommun", KF 2010-03-01, med grundinställningen att nyttkommande dagvatten inom bebyggelseområden i möjligaste mån ska kunna omhändertas lokalt. Om marken saknar förutsättningar till infiltration ska dagvatten fördröjas innan det leds vidare till dagvattennätet.

Tillhör Byggnads- och trafiknämndens beslut 2013-04-25 § 94; betygar:



Peter Andersson
ordförande

PLANKARTA MED BESTÄMMELSER

ANTAGANDEHANDLING

- | | |
|------------------------------|-------------------------|
| Antagandehandlingar: | Övriga handlingar: |
| • Plankarta med bestämmelser | • Fastighetsförteckning |
| • Planbeskrivning | • Grundkarta |
| • Utåtande efter granskning | • Samrådsredogörelse |

DETALJPLAN FÖR DEL AV BRÄDAN 1 MM Hojum

Upprättad i mars 2013
Stadsbyggnadsförvaltningen
STADSARKITEKTKONTORET

Leif Carlsson stadsbyggnadschef

Karin Harlin planarkitekt

Skala 1:500 (A3)

0 10 20 30 40 50 m

Beslutsdatum

Antagande
BTN 2013-04-25

Lagakräftvinnande
2013-05-27

Plantechniker

Arbetsnummer
12F