

FÖRSLAG TILL ÄNDRING AV STADSPLAN FÖR 1:a KV STANDARD Å VÄSTER I NYKÖPING, NYKÖPINGS KOMMUN.

UPPRÄTTAT PÅ STADSPLANEKONTORET 1980-11-19.

CARL-OTTO HELLMAN
CARL-OTTO HELLMAN
STADSPLANEARKITEKT

HANS-ERIK ERIKSSON
HANS-ERIK ERIKSSON
STADSPLANETEKNIKER

SKALA 1:1000

BYGGNADSNÄMNDENS
BESLUT
81-04-02 § 127

ANTAGEN AV
KOMMUNFULLMÄKTIGE
81-12-08 § 315
KERSTIN ERICSON
KERSTIN ERICSON
KF:s 1:e VICE ORDF.

FASTSTÄLLD AV
LÄNSSTYRELSEN
82-03-04

BESTYRKES
I TJÄNSTEN

Carl-Otto Hellman
CARL-OTTO HELLMAN
STADSPLANEARKITEKT

BETECKNINGSBESKRIVNING ENL. TFA

GRUNDKARTAN UPPRÄTTAD I NOV. 1978 GENOM SAMMANSTÄLLNING AV FOTOGRAF-
METRISKT FRAMSTÄLLD PRIMÄRKARTA. KOMPLETTERAD GENOM GEODETISK MÄTNING
I OKT 1978. BYGGNADERNAS BEGRÄNSNINGSLINJER UTGÖRES FÖR FOTOGRAFMETRISKT KAR-
TERADE AV HORIZONTALPROJEKTIONER FRÅN TAKENS YTTERKANTER. FÖR GEODETISKT
INMÄTTA UTGÖRES BYGGNADERNAS BEGRÄNSNINGSLINJER AV FASADERNA. FLYGÅR 1966
FLYGHÖJD 900 M. MÄTKLASS II. KOORDINAT- PROJEKTIONSSYSTEM "NYKÖPINGS STADS"
HÖJDSYSTEM "NYKÖPINGS STADS" FASTIGHETSREDOVISNINGEN HÄNFÖR SIG TILL
1978-11-08 L.NR 398/78 Rit av *Benny Claesson*

Lars Nettelbladt
LARS NETTELBLADT
STADSINGENJÖR

Benny Claesson
BENNY CLAESSON
KARTTEKNIKER

STADSPLANEKARTA

A. GRANSBETECKNINGAR

- STADSPLANEGRÄNS, BELÄGEN 3 METER UTFÖR PLANOMRÅDET
- GÄLLANDE OMRÅDES- RESP. BESTÄMMESEGRÄNS AVSEDD ATT BEHÅLLAS
- - - GÄLLANDE BESTÄMMESEGRÄNS AVSEDD ATT UTGÅ
- BESTÄMMESEGRÄNS

B. OMRÅDESBETECKNINGAR

ALLMÄN PLATS

- GATA RESP. GATUPLANTERING

BYGGNADSKVARTER


- B BOSTÄDER
- Bh BOSTÄDER, SAMT I VISSA FALL HANDEL
- BH BOSTÄDER OCH HANDEL
- H HANDEL
- BHq SÄRSKILD MILJÖHÄNSYN

C. ÖVRIGA BETECKNINGAR AVSEDDA ATT FASTSTÄLLAS

- MARK SOM INTE FÅR BEBYGGAS
- ÖVERBYGGD GÅRD ELLER ANNAN TERRASSBYGGNAD
- MARK FÖR BYGGNAD UNDER MARKPLANET
- x MARK TILLGÄNGLIG FÖR ALLMÄN GÅNGTRAFIK
- +7.80 GÄLLANDE GATUHÖJD
- S SAMMANBYGGDA HUS
- +7.4 BYGGNADSHÖJD, RÄKNAD FRÅN GRUNDKARTANS NOLLPLAN
- UTFARTSFÖRBUD, TVÄRSTRECK MARKERAR FÖRBUDETS SLUT
- FÖNSTERRÄTT

D. ILLUSTRATIONER

- ILLUSTRATIONS LINJE

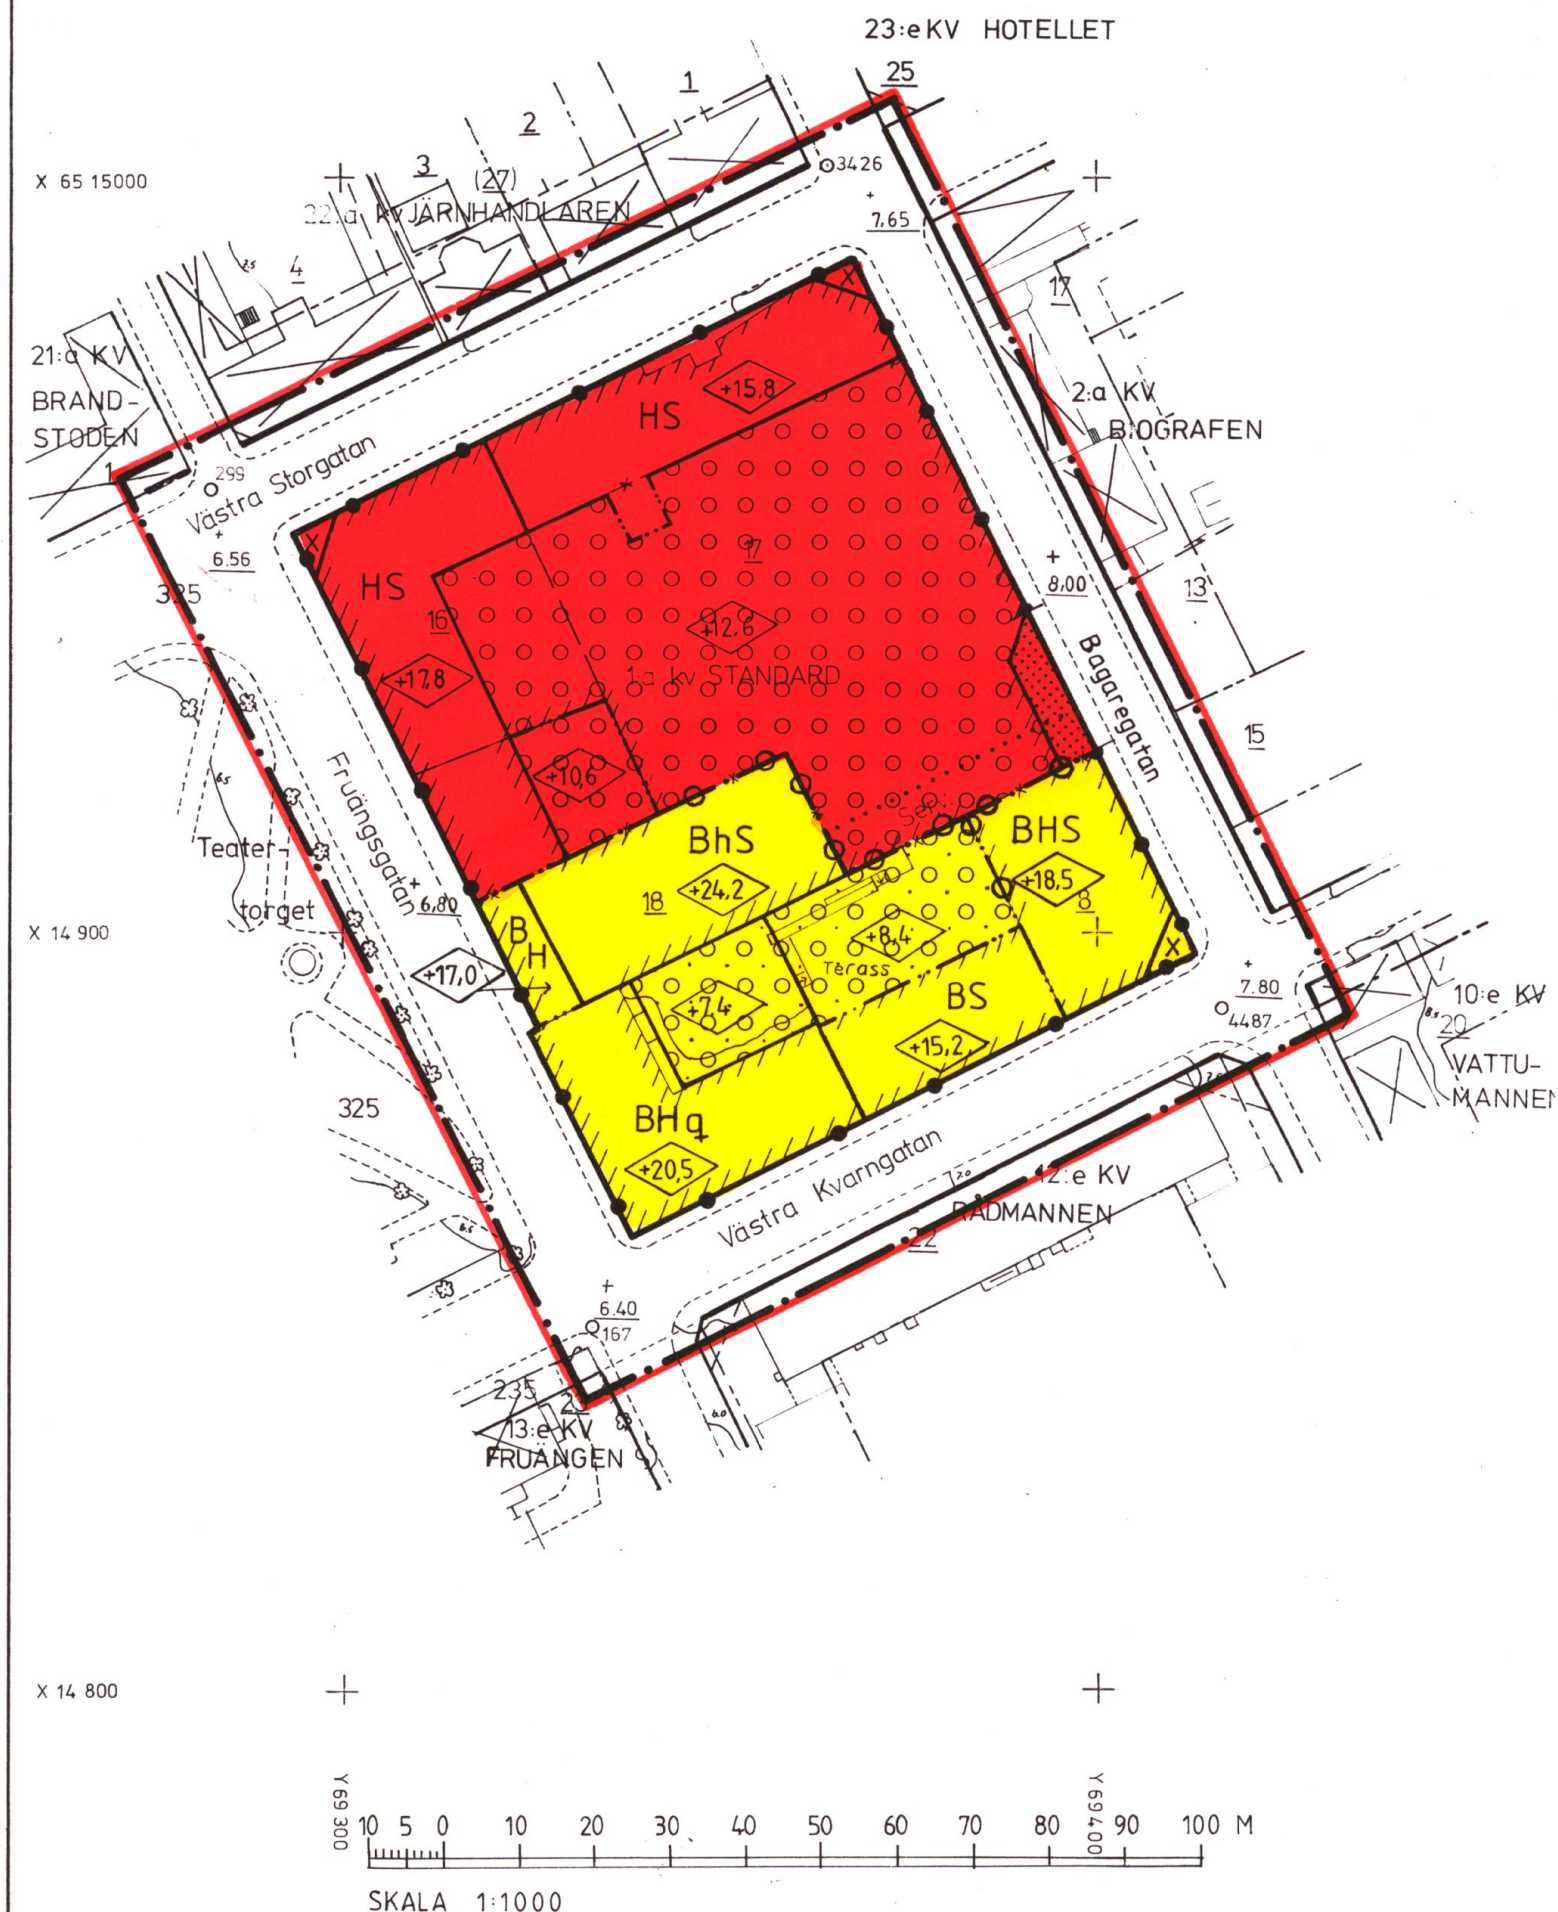

Länsstyrelsen i Södermanlands län
fastställde 19⁸² den
..... stadplan
..... denna karta
avser, och har detta beslut enligt
150 § tredje stycket byggnadslagen
vunnit laga kraft; betygar Nyköping
som ovan.

Enligt uppdrag:

V Andersson