

7957-05-04

FÖRSLAG TILL ÄNDRAD STADSPLAN FÖR KV. ÖRNEN INOM KVIDINGE MUNICIPALSAMHÄLLE

HÄLSINGBORG DEN 26 NOVEMBER 1955

Mogens Mogensen

MOGENS MOGENSEN
ARKITEKT SAR

N:r III:956. År 1957 den 4 maj har
länsstyrelsen genom lagakraftvunnet be-
slut fastställt den å kartan upptagna
stadsplanändringen betygar
Kristianstad i landskansliet som ovan.
På tjänstens vägnar:

Stpl 2 kr.
åsatt exp.


Ake Walton

BETECKNINGAR:

- Linje belägen 3 m utanför det område som förslaget avser.
- Ägogräns.
- Gällande områdes- och bestämmelsegräns avsedd att utgå.
- Gatu- kvarters- och områdesgräns.
- Annan bestämmelsegräns.
- Parkgräns.
- Stenmur.
- Staket.
- Allmän plats, gatu- och torgmark.
- Ö₁ Kvartersmark för bostadsändamål i öppet byggnadssätt, 1 vån.
- Ö₁^b Kvartersmark för handel, viss industri, visst bostadsändamål.
- Område, som icke får bebyggas.
- Område, som undantagsvis får bebyggas.
- Gatuhöjd avsedd att bibehållas resp. utgå.
- Föreslagen nybyggnad.
- Häradbyggnad.
- Gårdsbyggnad.

Billigt fullmäktige i Kvidinge
municipalsamhälle beslut den 16/11 1956
betygar
Nils E. Kullander
byggmästaren den 17/11

1 2 56 91
Nils E. Kullander
Ordförande

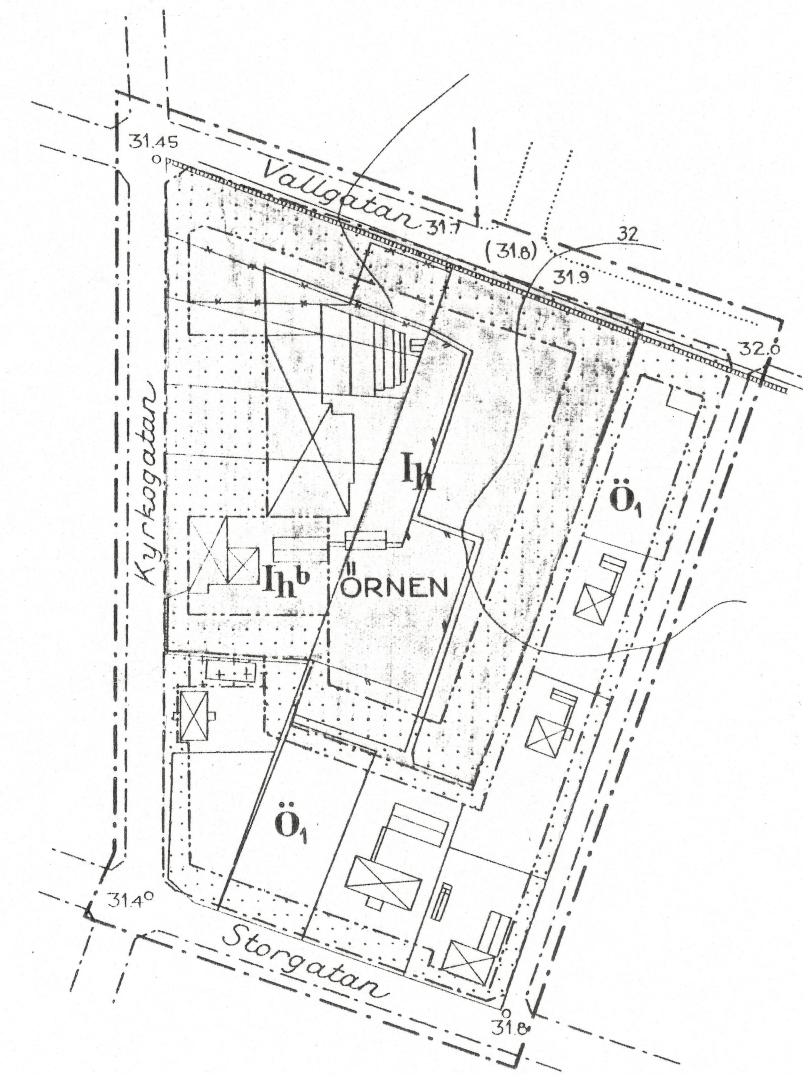

Skala 1:2000

