

Förslag till
ändring av stadsplanen
för del av stadsdelen

STADEN i ÖSTERSUND

(del av kv. Månadsmötet m.m.)

uppgjort av stadsarkitekten i Östersund
i september 1963.

STADSPLANEKARTA

Östersund den 24 september 1963.

Stadsarkitekt.

BETECKNINGAR.

BEFINTLIGA FÖRHÅLLANDEN:

	Gällande områdesgräns.
	Tomtgräns.
	Byggnad.
+309,5	Gatuhöjd.
1	Tomtnummer.

STADSPLANEFÖRSLAGET:

	Linje belägen tre (3) meter utanför det område som förslaget avser.
	Gällande områdesgräns.
	Gällande områdesgräns, avsedd att utgå.
	Gatu-, kvarters- och annan områdesgräns.
	Bestämmelsegräns.

Allmän plats:

	Gata.
--	-------

Byggnadskvarter:

	Område för handelsändamål.
	Område för handelsändamål, sammanbyggda hus.

Specialområde:


	Område för med motortrafik samhörigt ändamål.
--	---

Övriga beteckningar:

	Mark tillgänglig för allmän gångtrafik i gatuplanet.	+309,5	Gällande gatuhöjd
	Taks lutningsvinkel i grader.	+309,0	Gatuhöjd
	Byggnadshöjd i meter över stadens nollplan.	+(310,5)	Gällande gatuhöjd, avsedd att utgå.
II, III	Antal våningar		

Ifrågavarande stadsplaneändring har fastställts genom länsstyrelsens i Jämtlands län resolution denna dag. När jämlikt stadgandet i 150 § tredje stycket byggnads-lagen klagan ej må föras över resolutionen, har denna vunnit laga kraft; betygar. Östersund i landskansliet den 29 juli 1964.

På tjänstens vägnar:
Clas Hammarhjöld

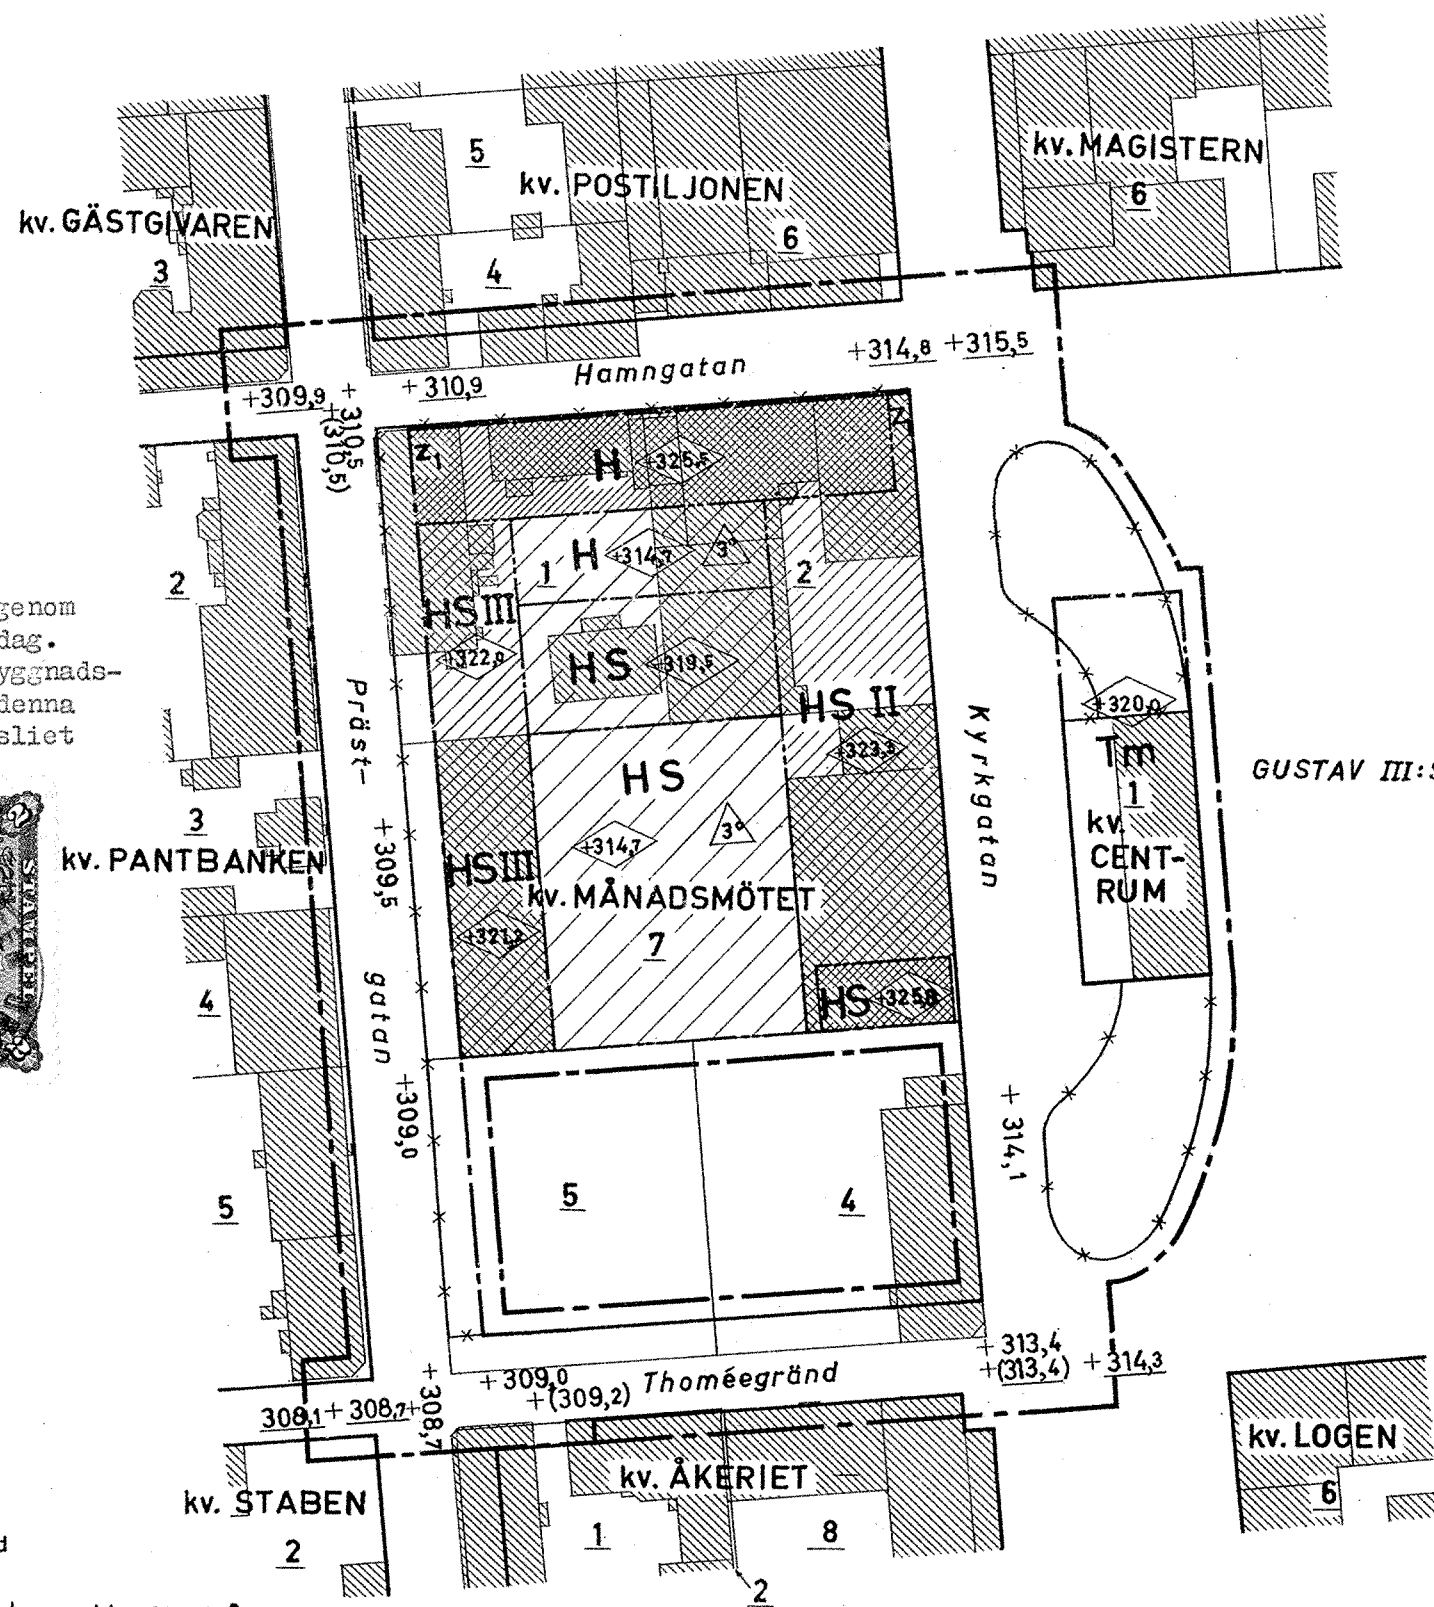

Skala 1:1000



Grundkarta upprättad i september 1963 av
Grundkartan innefattar icke uppgift
om gatuhöjder.

Rune Jönner
Stadsingenjör.