

FÖRSLAG TILL BYGGNADSPÅN FÖR DEL AV FASTIGHETEN
OXHALSÖ 2102 I BLIDÖ SOCKEN,
NORRTÄLJE KOMMUN AV STOCKHOLMS LÄN

UPPRÄTTAT I APRIL 1973 AV


Carl-Ivar Ringmar
CARL-IVAR RINGMAR
ARKITEKT SAR

År 1973 den 14 juni, § 630
blev detta förslag antaget av
Byggnadsnämnden i Norrtälje,
betygar å tjänstens vägnar:

Bengt Strandberg
Sekreterare



SKALA 1:2000

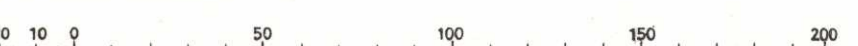

BETECKNINGAR

GRUNDKARTAN

- GRÄNS FÖR FASTIGHET ELLER SAMFÄLLT OMRÅDE
- STAKET
- HÄCK
- VÄG
- STÖDMUR
- BANK
- NIVÅKURVOR
- STOLPE
- BRUNN
- POLYGONPUNKT
- STORPOLYGONPUNKT
- RUTNÄTSPUNKT
- BOSTADSHUS ELLER BUTIKSBYGGNAD
- UTHUS ELLER LAGERBYGGNAD
- STRANDLINJE ENLIGT LAGASKIFTESKARTAN

BYGGNADSPÅNEN

- BYGGNADSPÅNENGRÄNS
- OMRÅDESGRÄNS
- GÄLLANDE OMRÅDESGRÄNS AVSEDD ATT BIBEHÅLLAS
- BESTÄMMELSEGRÄNS
- GRÄNSLINJER EJ AVSEDDA ATT FASTSTÄLLAS
- ALLMÄN PLATS, PARKMARK
- ALLMÄN PLATS, VÄGMARK
- OMRÅDE FÖR BOSTADSÄNDAMÅL, FRISTÅENDE HUS
- VATTENOMRÅDE
- VATTENOMRÅDE SOM FÅR ÖVERBYGGAS
- MARK SOM EJ FÅR BEBYGGAS
- STRÖVOMRÅDE
- ANTAL VÅNINGAR

Grundkartan upprättad år 1964 av
ALLMÄNNA INGENJÖRSBYRÅN AB
Lantmäterivdelningen, Stockholm
Fastighetsredovisningen reviderad
den 5 mars 1973

År 1974-03-08
Fastställes denna ändrade av-studien/byggnadsplan
på sätt länstyrelsens beslut samma dag numera
utvisar. Länstyrelsen i Stockholms län som even,
På länstens vägnar

E. Brändström

24-45