

GRÄNSBETECKNINGAR

- · — · — Linje ritad 3 mm utanför planområdets gräns
- Gällande användningsgräns
- · — Ny användningsgräns
- × — Gräns som utgår

PLANBESTÄMMELSER

Följande gäller inom områden med nedanstående beteckningar. Där beteckning saknas, gäller bestämmelsen inom hela planområdet. Endast angiven användning och utformning är tillåten.

MARK- OCH VATTENANVÄNDNING

Allmän plats

ALLMÄN PLATS, PARK Naturpark

Kvartersmark

- Th Båthamn och därmed samhöriga ändamål
- Vb Vattenområde som får överbyggas

UTFORMNING

- 0,0 Högsta byggnadshöjd i meter

ADMINISTRATIVA BESTÄMMELSER

Genomförandetiden slutar femton år efter det att beslut om planens antagande vunnit laga kraft.

Huvudmannaskap

Kommunen är inte huvudman för allmän plats (naturpark)

ANTAGANDEHANDLING

Planen antagen 1999-02-22
Laga kraft 1999-03-25
Genomförandetiden
utgår 2014-03-25


Blombergs Hamn Blomberg, Götene kommun

DETALJPLAN


Upprättad i november 1997
MILJÖ- OCH BYGGFÖRVALTNINGEN

Till detaljplanen hör även följande handlingar:

- Planbeskrivning
- Genomförandebeskrivning
- Samrådsredogörelse
- Utlåtande över de synpunkter som framförts under utställningen

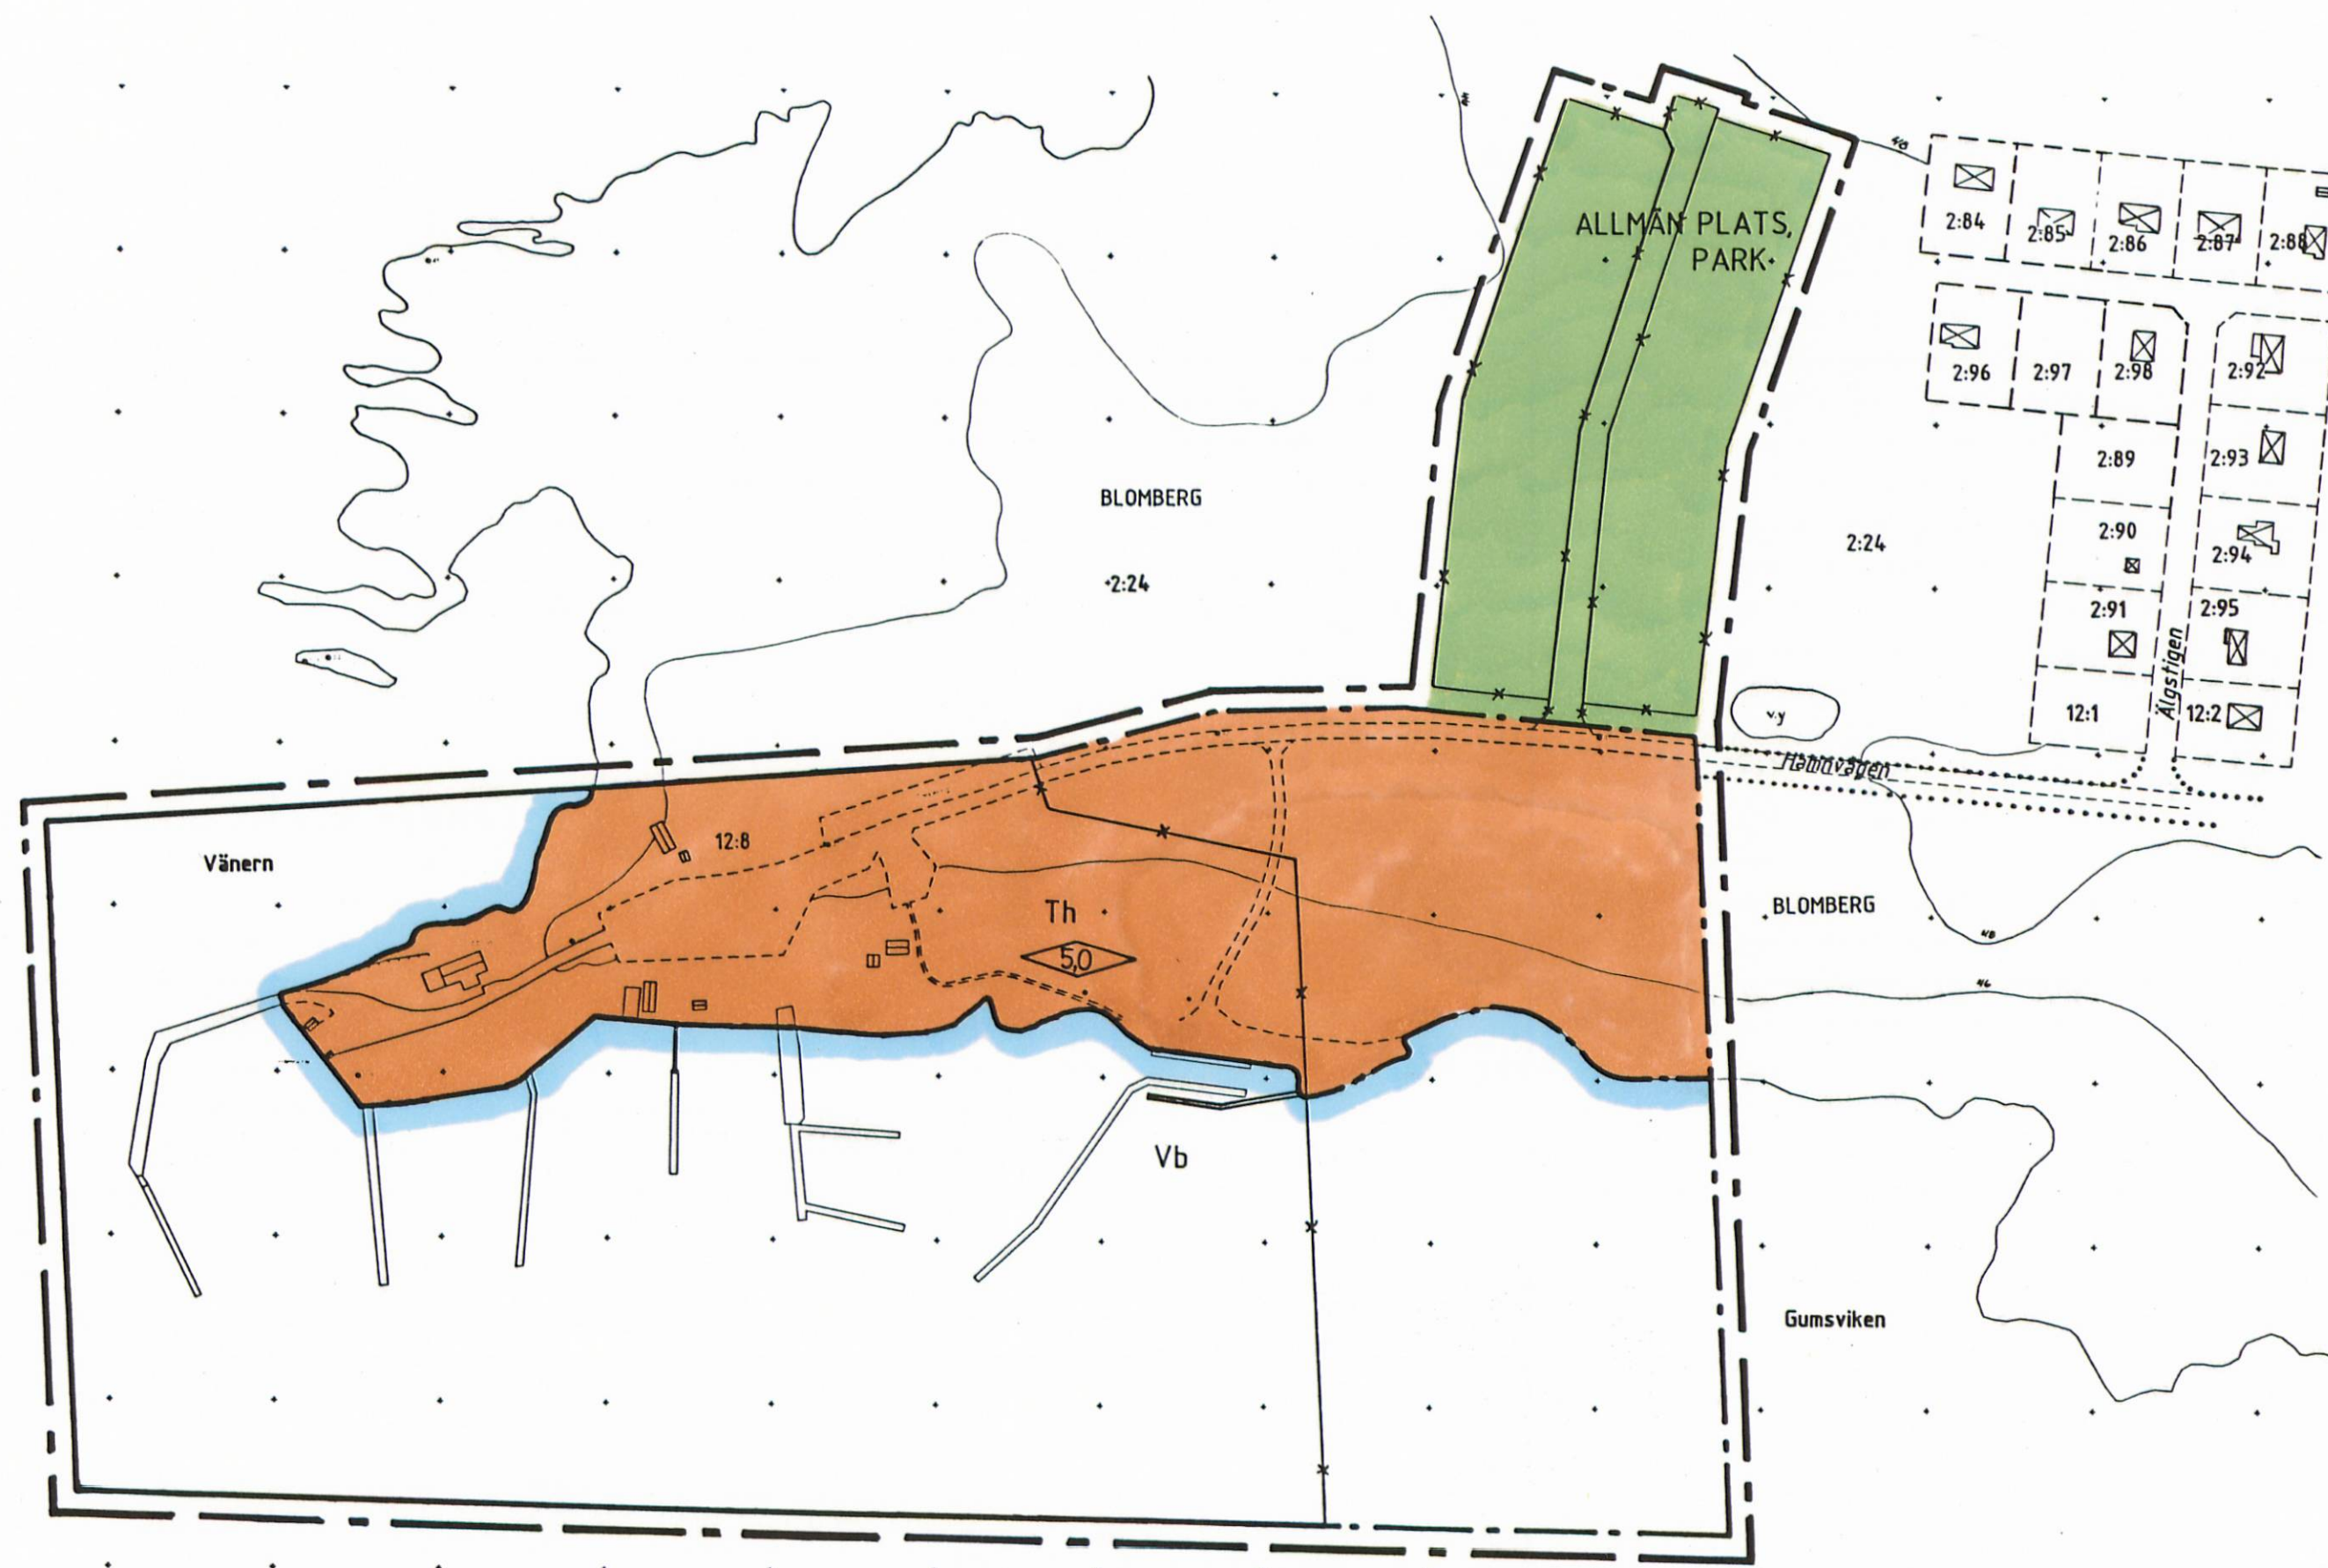

Skala 1:2000

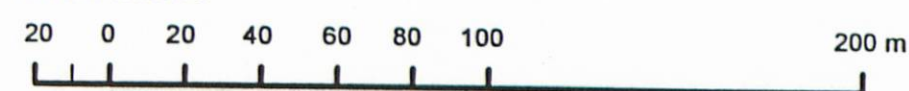

Grundkartan upprättad genom nymätning 1997.
Fastighetsförteckningen aktuell november 1997.