


1996-10-21

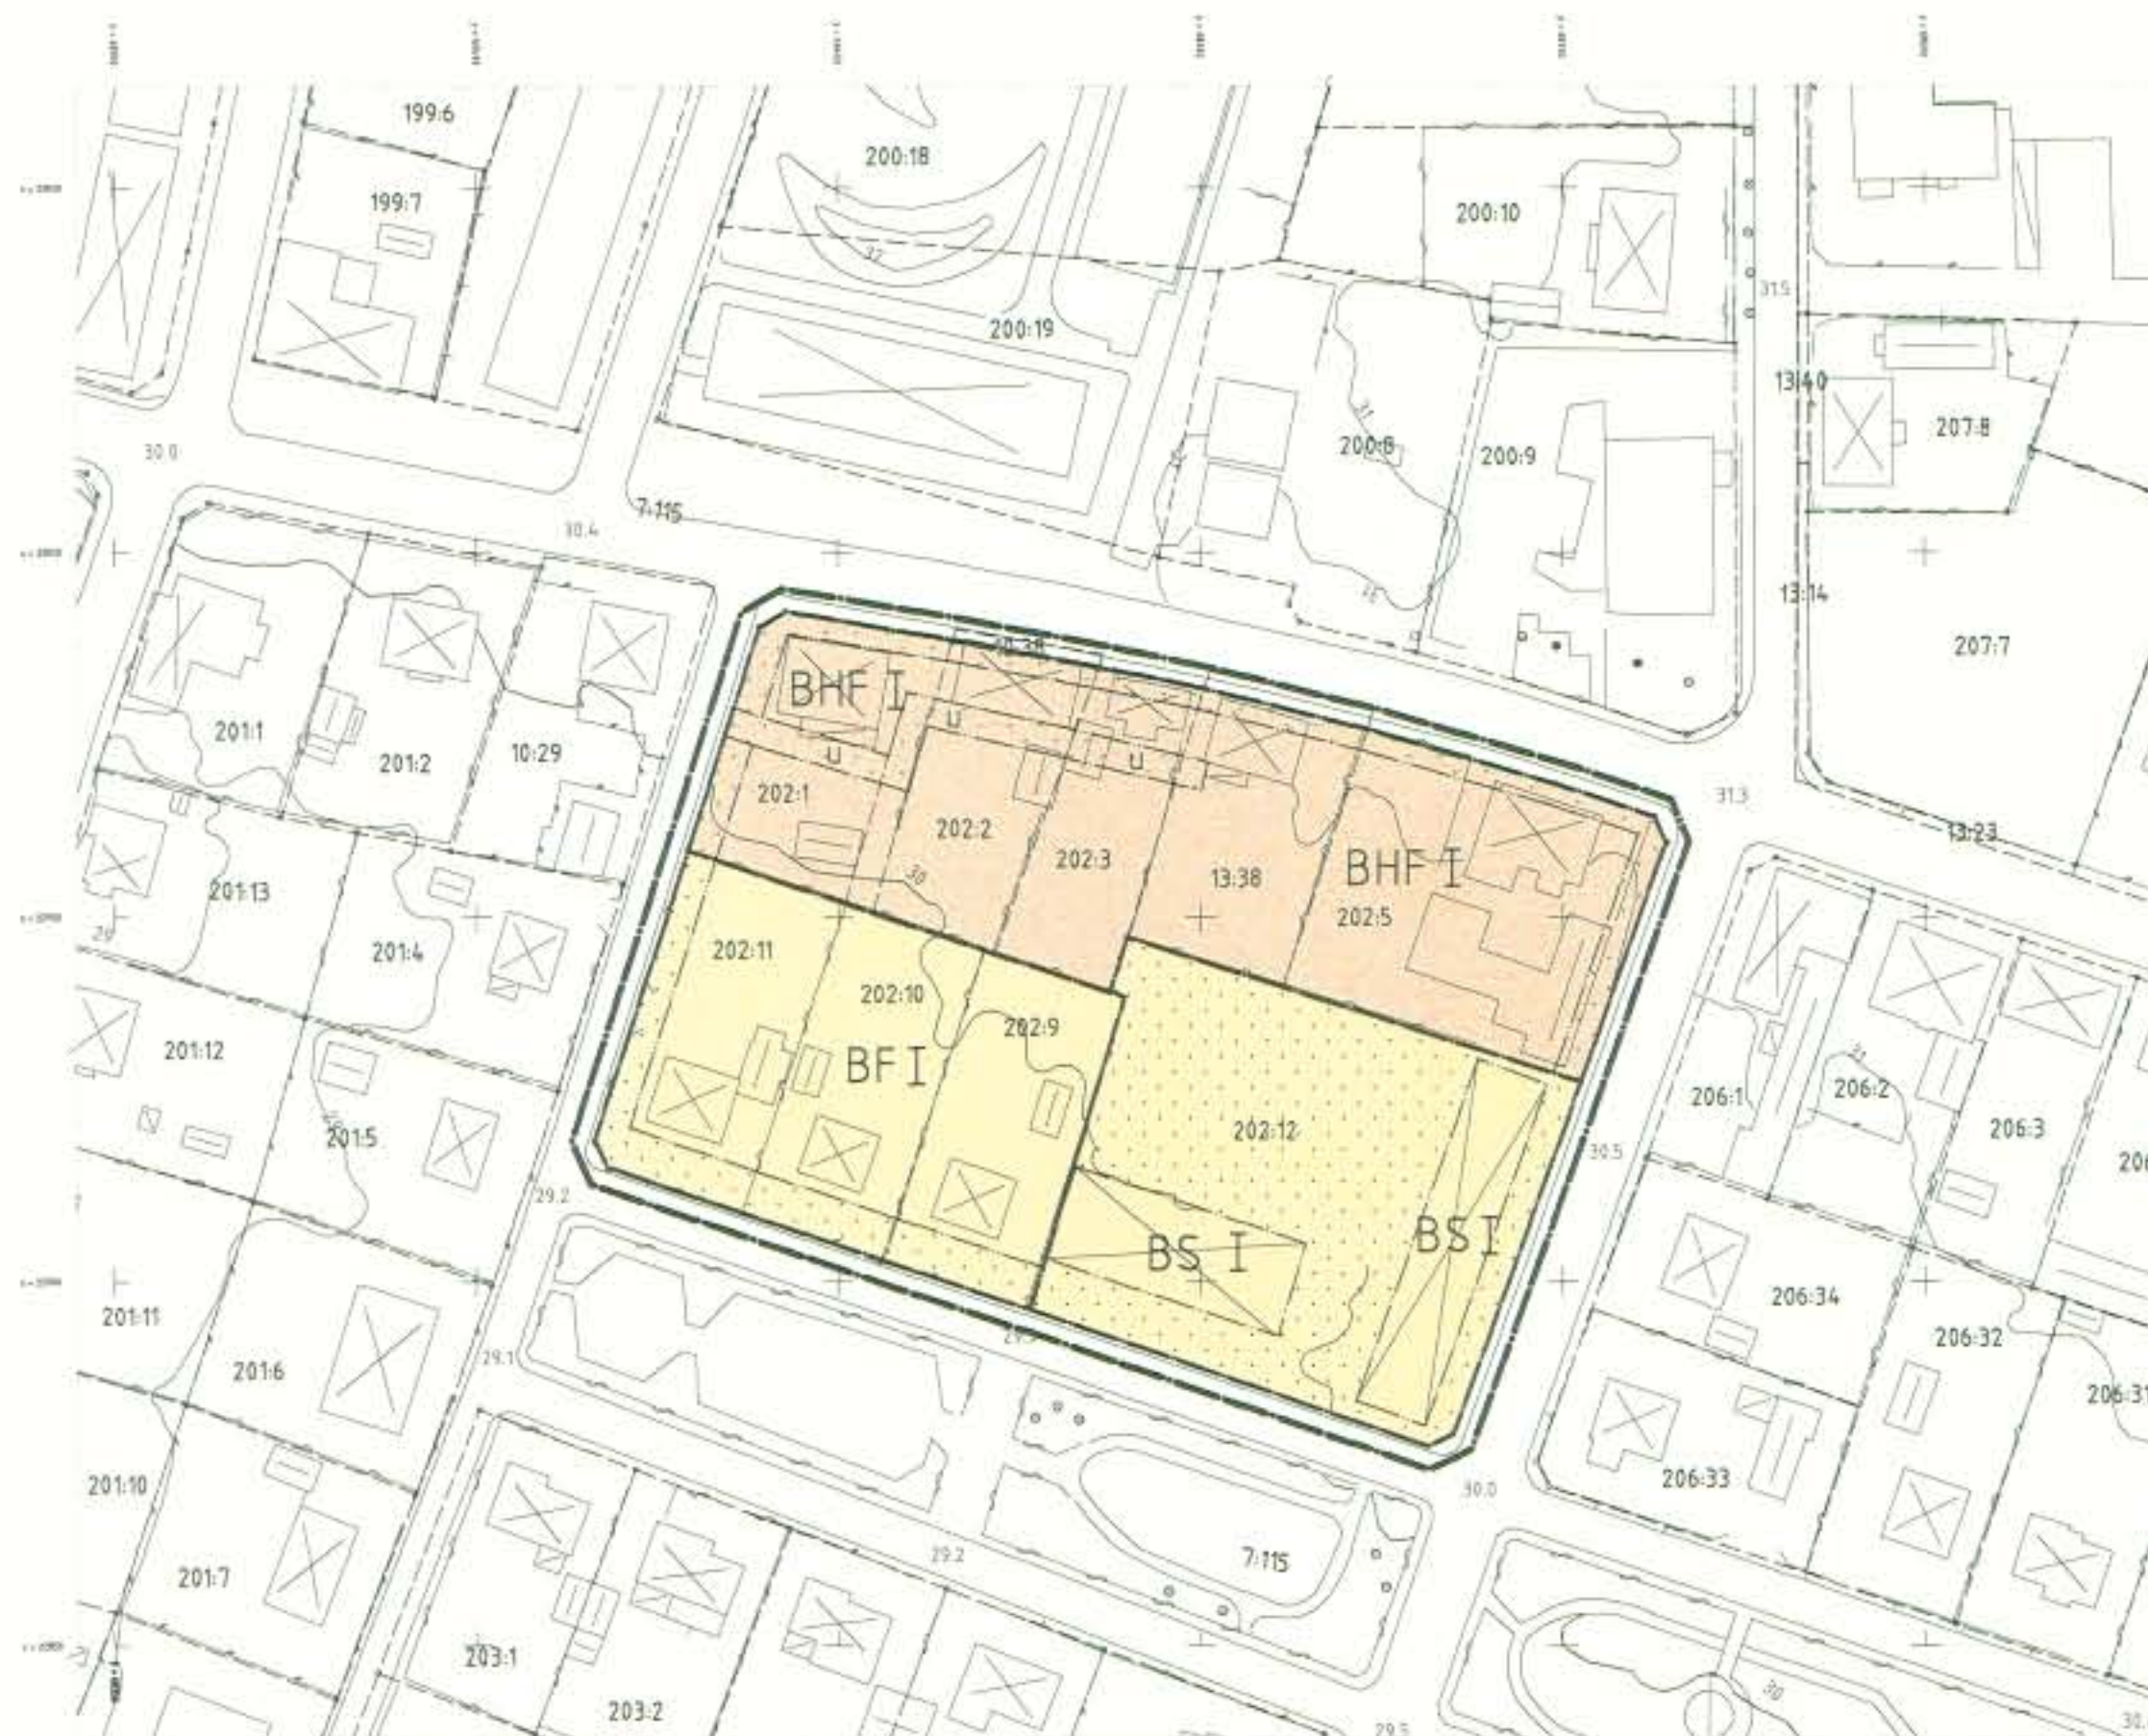

GRUNDKARTANS BETECKNINGAR

- Fastighetsgräns
- 0.00 Fastighetsbeteckning
- [X] Byggnader, takens begränsningslinjer redovisade
- Staket
- Häck
- Gata
- Kantsten
- Nivåkurvor
- 000.0 Avvägd höjd
- + Rutnätspunkt

DETALJPLAN

GODKÄND AV BN 1996-10-21 par 103
 ANTAGEN AV BN 1996-10-21
 LAGAKRAFT 1997-07-21

SKALA 1:1000



PLANBESTÄMMELSER

Följande gäller inom områden med nedanstående beteckningar. Där beteckning saknas gäller bestämmelsen inom hela planområdet. Endast angiven användning och utformning är tillåten.

GRÄNSBETECKNINGAR

- Linjen belägen 3 meter utanför planområdets gräns
- Användningsgräns
- Egenskapsgräns

ANVÄNDNING AV ALLMÄN PLATS

- [GENOMFART] Genomfartstrafik
- [LOKALGATA] Lokaltrafik

ANVÄNDNING AV KVARTERSMARK

- [B] Bostäder
- [BH] Bostäder och handel

BEGRÄNSNING AV MARKENS BEBYGGANDE

- [] Marken får inte bebyggas
- u Marken skall vara tillgänglig för allmänna underjordiska ledningar

PLACERING, UTFORMNING, UTFÖRANDE

- [II] Högsta antal våningar
- [F] Endast friliggande hus
- [S] Sammanbyggda hus

DETALJPLAN FÖR

KVIDINGE 202:1-13 (KV LÖNNEN I KVIDINGE)

KVIDINGE SAMHÄLLE, ÅSTORPS KOMMUN, KRISTIANSTAD LÄN

UPPRÄTTAT 1996-09-23

[Signature]
 JOHAN MOGENSEN
 STADSARKITEKT