


x = 23000

x = 22900

y = 61700

y = 61800

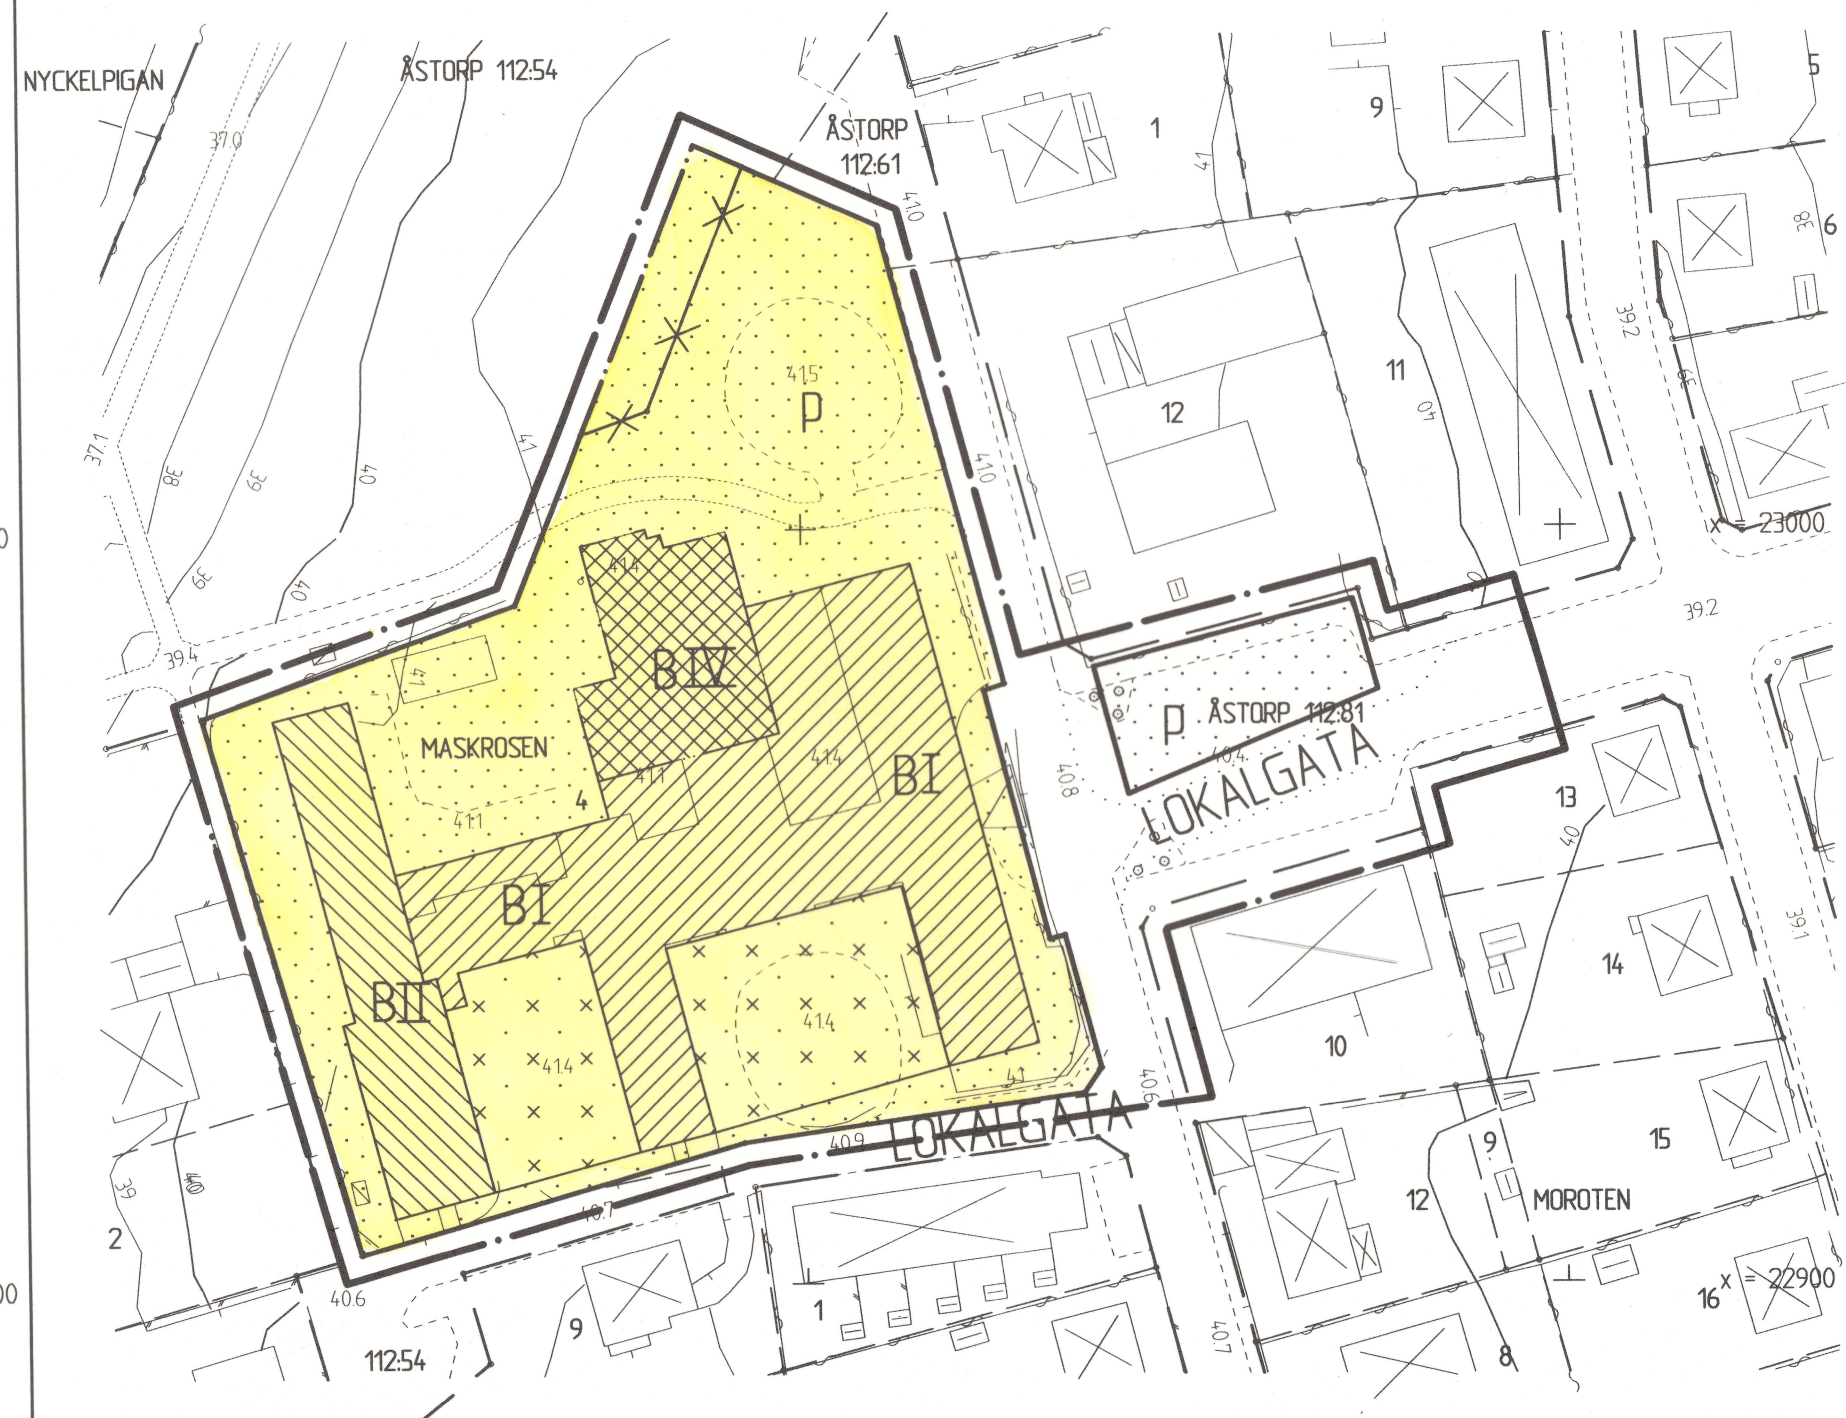

Detaljplan för
KV. MASKROSEN
Åstorps samhälle och kommun, Skåne län
Upprättad den 1997-08-28

Johan Mogensen
Johan Mogensen
Stadsarkitekt

Bengt-Olle Andersson
Bengt-Olle Andersson
Gatuingenjör

PLANBESTÄMMELSER

Följande gäller inom områden med nedanstående beteckningar. Där beteckning saknas gäller bestämmelsen inom hela planområdet. Endast angiven användning och utformning är tillåten.

GRÄNSBETECKNINGAR

- Linjen belägen 3 meter utanför planområdets gräns
- Användningsgräns
- Gällande användningsgräns
- Utgående användningsgräns
- Egenskapsgräns
- Gällande egenskapsgräns

ANVÄNDNING AV ALLMÄN PLATS

- B** Bostäder

UTFORMNING AV ALLMÄN PLATS

- +000.0 Föreskriven höjd över nollplanet

BEGRÄNSNING AV MARKENS BEBYGGANDE

- Marken får inte bebyggas
- Marken får inte bebyggas
Byggnadsnämnden får medge uppförande av mindre gårds- och förrådsbyggnader
- Marken får inte bebyggas men användas för parkering

PLACERING, UTFORMNING, UTFÖRANDE

- Minsta respektive största taklutning i grader
I, II, IV Antal våningar. Byggnadshöjd 3.2, 5.4, resp. 10.5 meter

GENOMFÖRANDETID
Genomförandetiden för planförslaget är 15 år
efter lagakraftvunnet beslut.

Detaljplanen
godkänd av BN 1997-12-16 § 111
antagen av BN 1997-12-16
lagakraft 1998-01-16

