

Förslag till stadsplan för
MARIESJÖOMRÅDET
i SKÖVDE

jämte ändring av stadsplanen för
angränsande område
upprättat den 15 september 1961

upprättat den 15 september 1961


Stadsarkitekt

Tillhör stadsfullmäktiges i Skövde.
protokoll den 29 januari 1962, § 13,
betygan.

Ex officio:

Ex officio:

Stadtsfullmäktiges sekreterare

Tillhör lämnsskyddens i Skaraborgs län beslut den 31 augusti 1962; betygat
På tjänstens ragnar.



Nils Karlberg

Genannte Resolutionen, dat. 22. februar
1963 hat Kongr. Maj. - General
befall angeteilt. Dieser bes. lach-
stehenden, sehr stimmung 1962, man-
delte diese an. Die folgende an-
kündigung, ich werde 1963 an der
platz, befragt.
Kongress, d. lachst lachst der
man 1963.

Die folgende Signatur
W. J. Hallen
W. J. Hallen

Rev. den 5 december 1961

Stadsark

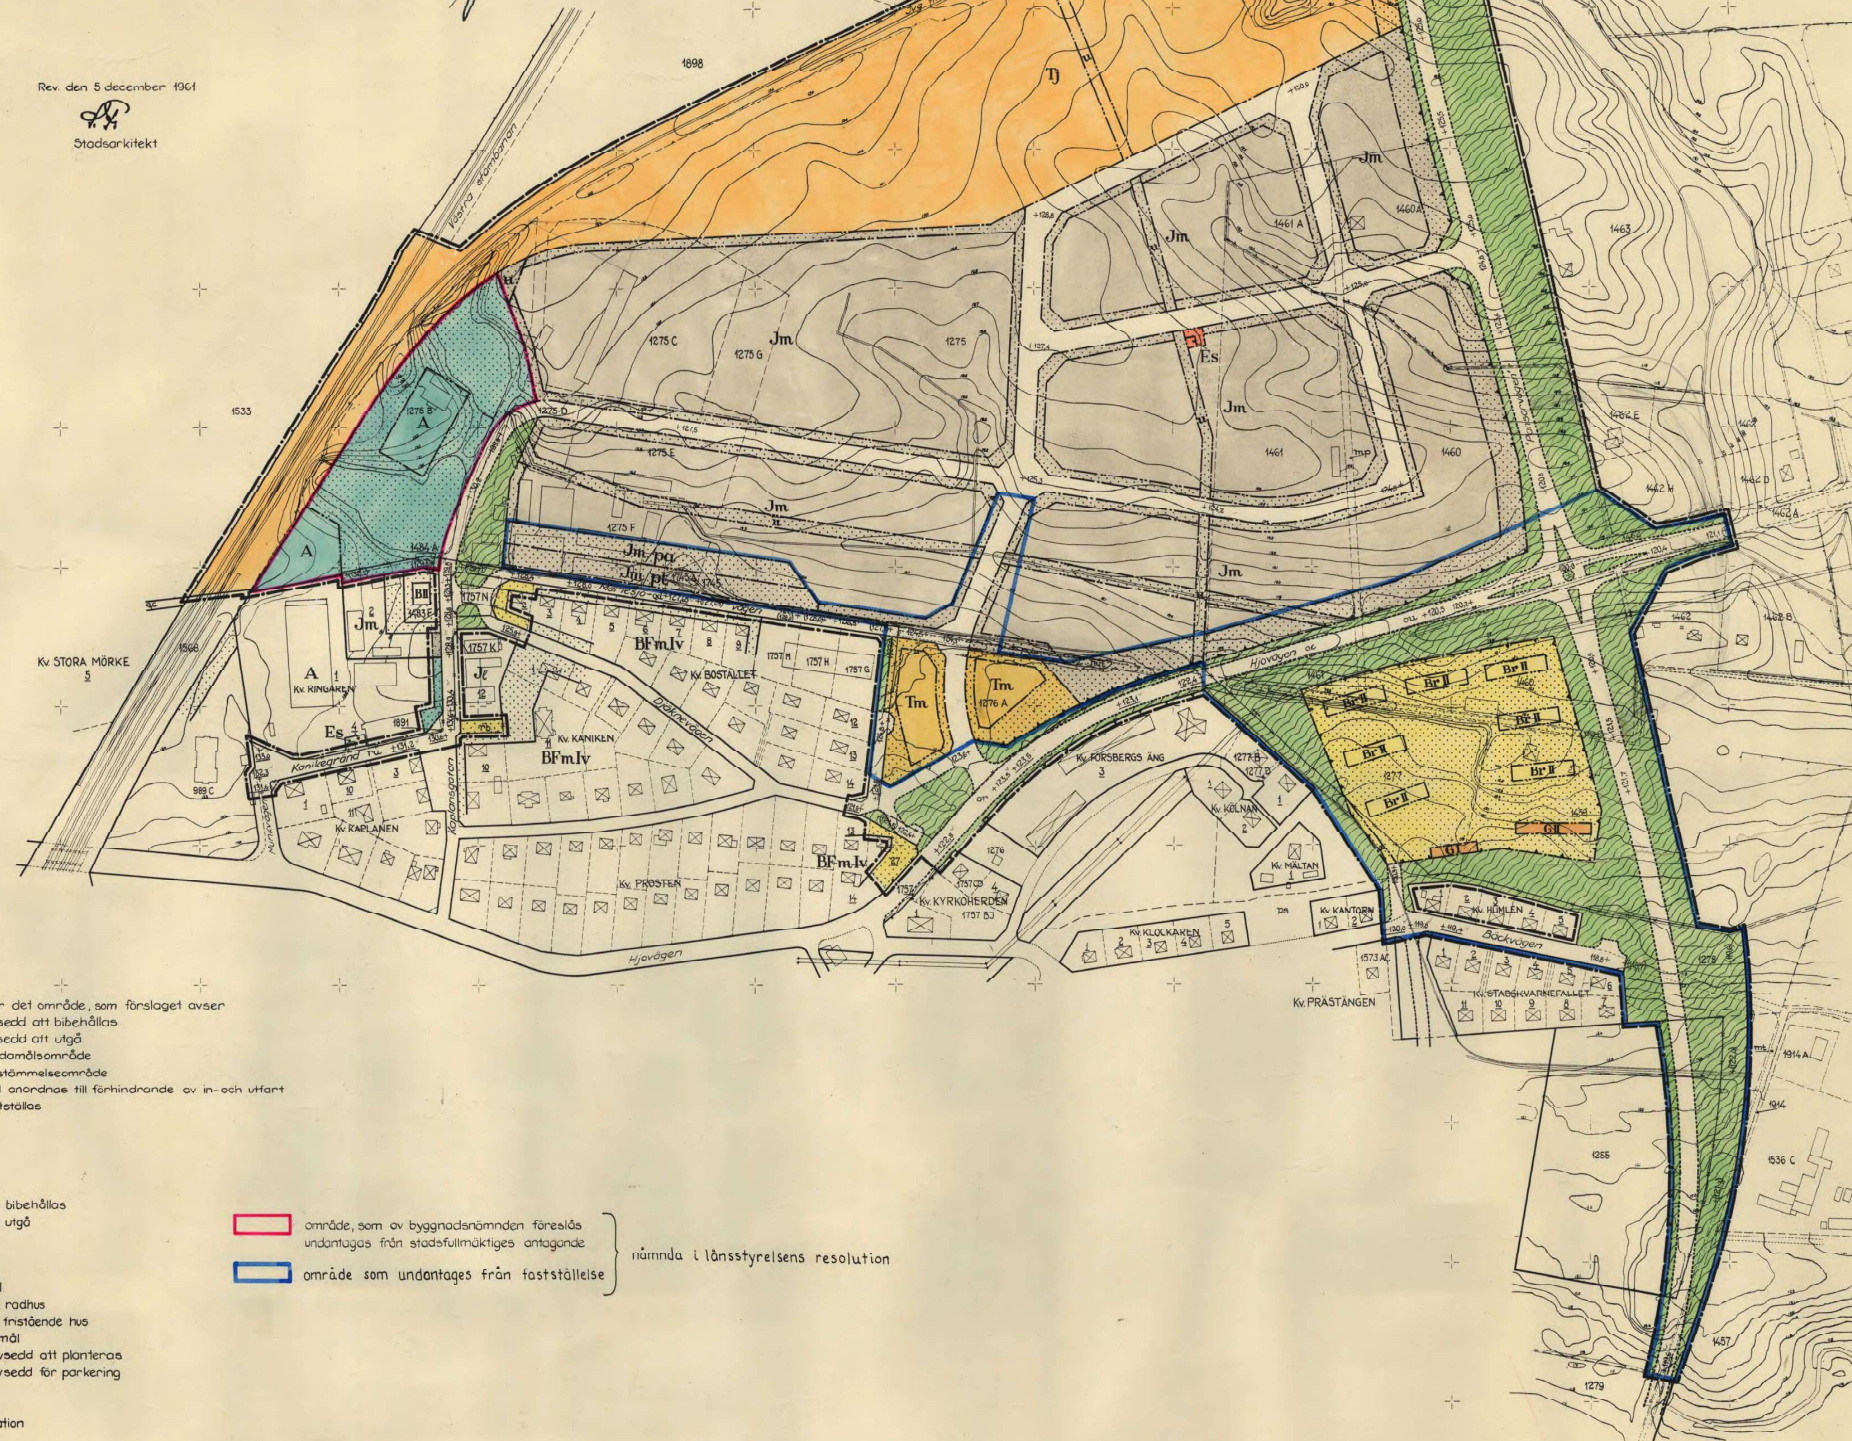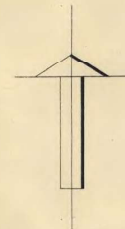

STADSPLAN EKARTA

STADSPLANEKARTA

A. Gränsbeteckningar

- linje belögen 3 meter utanför det område, som förslaget avser
gällande stadsplanelinje, avsedd att bibehållas
gällande stadsplanelinje, avsedd att utgå
föreslagen ny gräns för andamålsområde
föreslagen ny gräns för bestämdområde
gränslinje där växelställe ändrades till förhållande av in- och utfart
gränslinje, ej avsedd att fastställas

B. OMRÅDESBETECKNINGAR

Allmän plats

- | | |
|---|---|
|  | park |
|  | gata |
| +000,0 | gällande gatuhöjd, avseend att bibehållas |
| +000,4 | gällande gatuhöjd, avseend att utgå |
| +000,0 | föreslugen ny gatuhöjd |

Byggnodekvarter

- | | |
|--------|--|
| A | område för allmännt ändamål |
| Br | område för bostadsändamål, radhus |
| BFA | område för bostadsändamål, fristående hus |
| sm | område för småindustriändamål |
| Jm, pt | del av småindustriområde, avsedd att planteras |
| Jm, pa | del av småindustriområde, avsedd för parkering |
| Im | område för bensinstation |
| G | område för garageändamål |
| Es | område för transformatorstation |
| | mark, som icke föt bygggas |
| III | väringsantal |
| u | mark tillgänglig för underjordiska ledningar |

Specialomröden

- | | |
|---|--|
|  | område för militärt ändamål |
|  | område för järnvägsändamål |
|  | mark, som icke får bebyggas |
|  | område för allmän gatutrafik |
|  | mark tillgänglig för underjordiska ledningar |

GRUNDKARTA


- | | |
|---|------------------|
|  | fastighetsgräns |
|  | bostadshyggnad |
|  | övrig hyggnad |
|  | punkt i rutnötet |
|  | nivåkurvor |
|  | ögbeteckningar |
|  | kraftledning |
|  | staket |

Grundkartan upprättad av:

San-Ande Placencia

Stadsingenjör, mätningsman

Skala 1:2000

 

$X = 3900$

900