

6/112 SBD: 47

FÖRSLAG TILL BYGGNADSPÅN FÖR FAST:NA
EKNÖ 182-184 SAMT ÄNDRING AV BYGGNADS-
PLANEN FÖR EKNÖ 1352 M.F. (F.D. 126)
I DJURÖ SOCKEN, STOCKHOLMS LÄN.
UPPRÄTTAT I STOCKHOLM I NOVEMBER 1946


Åke Örn
ARKITEKT SÄR

År 1947 den 21 juni
fastställdes denna ändring av stadens
byggnadsplan på sätt Kungl. Maj:ts be-
fattningshavandes beslut samma dag
närmare utvisar: betyg, Stockholm &
landskansliet som ovan,
på tjänstens vägnar:

BETECKNINGAR

- — — — — BYGGNADSPÅNÄN
- - - - - OMRÄDESGRÄNS
- PARKGRÄNS, EJ AVSEDD ATT FASTSTÄLLAS
- [] ALLMÄN PLATS, GÅNGVÄG
- [] " " PARK
- [Ri] OMRÄDE FÖR IDROTTSÄNDAMÅL
- - - - - BEFINTLIG FASTIGHETSGRÄNS

SKALA 1:1000

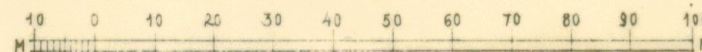

PLANERINGSKONTORET

1963

Djurö s.n. Eknö 182-184 m.fl. den 21.6.1947.