

År 1969 den 24.7. fastställdes denna ändring av byggnadsplan på sätt länsstyrelsens beslut sammanlagd utvisar; och må enligt 150 § 3 st. byggnadslagen talan icke fullföljas mot nämnda beslut, varför detsamma omedelbart vunnit laga kraft. Länsstyrelsen i Stockholms län som ovan.
På länsstyrelsens vägnar
Brigitta Aronsson

Förslag till byggnadsplan för
ÅKERÖ 6¹⁶


i Rådmansö socken, Frötuna kommun
av Stockholms län

Upprättat år 1966 av

Björn Cederström

Björn Cederström Arkitekt SAR

denna karta
Att förestående handling är
i överensstämmelse med Frö-
tuna kommunalfullmäktiges be-
slut den 11/3 1966 betygar
Brigitta Aronsson
kommunalfullmäktiges ordf.
kommunalnämndens ordf.

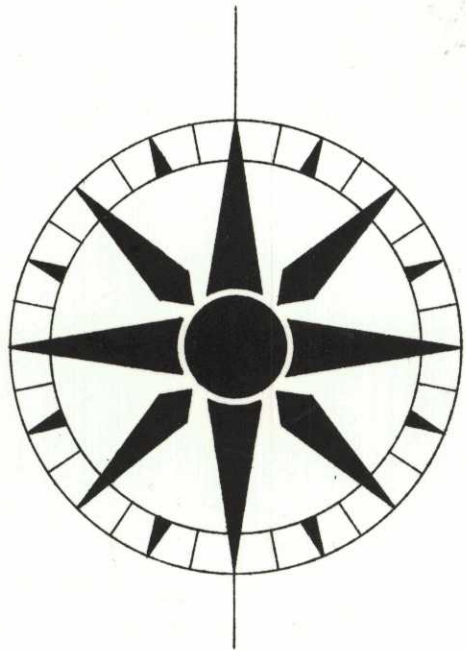

20 10 0 50 100 150 200 M
Skala 1:2000



BETECKNINGAR BYGGNADSPLENEN

- byggnadsplanegräns
- områdesgräns
- bestämmelsegräns
- gränslinjer ej avsedda att fastställas
- I antal våningar
- allmän plats, vägmark
- allmän plats, parkmark
- BF område för bostadsändamål, fristående hus
- mark som ej får bebyggas
- V vattenområde
- Vb vattenområde som får överbyggas
- Rb område för friluftsbad

387-13

Grundkartan upprättad år 1961 av lantmätare L. Hornqvist
Enskilda Lantmäteribyrån AB.