

UPPGIFTER OM GRUNDKARTAN

UTDRAG UR ÖRNSKÖLDSVIKS KOMMUNS PRIMÄRKARTA, KOMPLETTERAD 1989

FASTIGHETSREDOVISNINGEN AKTUELL 1989

KOORDINATSYSTEM: LOKALT

HÖJDSYSTEM: RH 70

MÄTKLASS: III

BETECKNINGSSANDARD: ÖRNSKÖLDSVIKS KOMMUNS

UPPRÄTTAD 1989-11-13 AV PLAN- OCH BYGGKONTORET

GRUNDKARTANS BETECKNINGAR

BREDBYN	FASTIGHETSGRÄNS
20:70	TRAKTNAMN
	FASTIGHETSBEDECKNING
	BYGGNADER, FASADLINJER REDOVISADE
	BYGGNADER, TAKENS BEGRÄNSNINGSLINJER REDOVISADE
	STAKET
	HÄCK
	TRÄD
	VÄG
	AVVÄG HÖJD
	HÖJDSKURVOR
	POLYGONPUNKT
	RUTNÄTSPUNKT

HANDLINGAR

TILL PLANEN HÖR FÖRUTOM DENNA
PLANKARTA

- PLANBESKRIVNING
- GENOMFÖRANDEBESKRIVNING

PLANBESTÄMMELSER

FÖLJANDE GÄLLER INOM OMRÅDEN MED NEDANSTÅENDE BETECKNINGAR.
ENDAST ANGIVEN ANVÄNDNING OCH UTFORMNING ÄR TILLÅTEN

GRÄNSBETECKNINGAR

- GRÄNS FÖR PLANOMRÅDET (TRE METER UTFÄR)
- ANVÄNDNINGSGRÄNS
- EGENSKAPSGRÄNS

ANVÄNDNING AV MARK

KVARTERSMARK

- BHK BOSTÄDER, HANDEL OCH KONTOR

BEGRÄNSNINGAR AV MARKENS BEBYGGANDE

- MARKEN FÅR BYGGAS UNDER
- MARKEN SKA VARA TILLGÄNGLIG FÖR ALLMÄN GÅNGTRAFIK
- MARKEN FÅR ENDAST BEBYGGAS MED UTHUS OCH GARAGE


UTFORMNING

- I, II HÖGSTA ANTAL VÅNINGAR
- V1 VIND FÅR INTE INREDAS

ADMINISTRATIVA BESTÄMMELSER

GENOMFÖRANDETID

- GENOMFÖRANDETIDEN ÄR FEM ÅR FRÅN DET PLANEN VUNNIT LAGA KRAFT

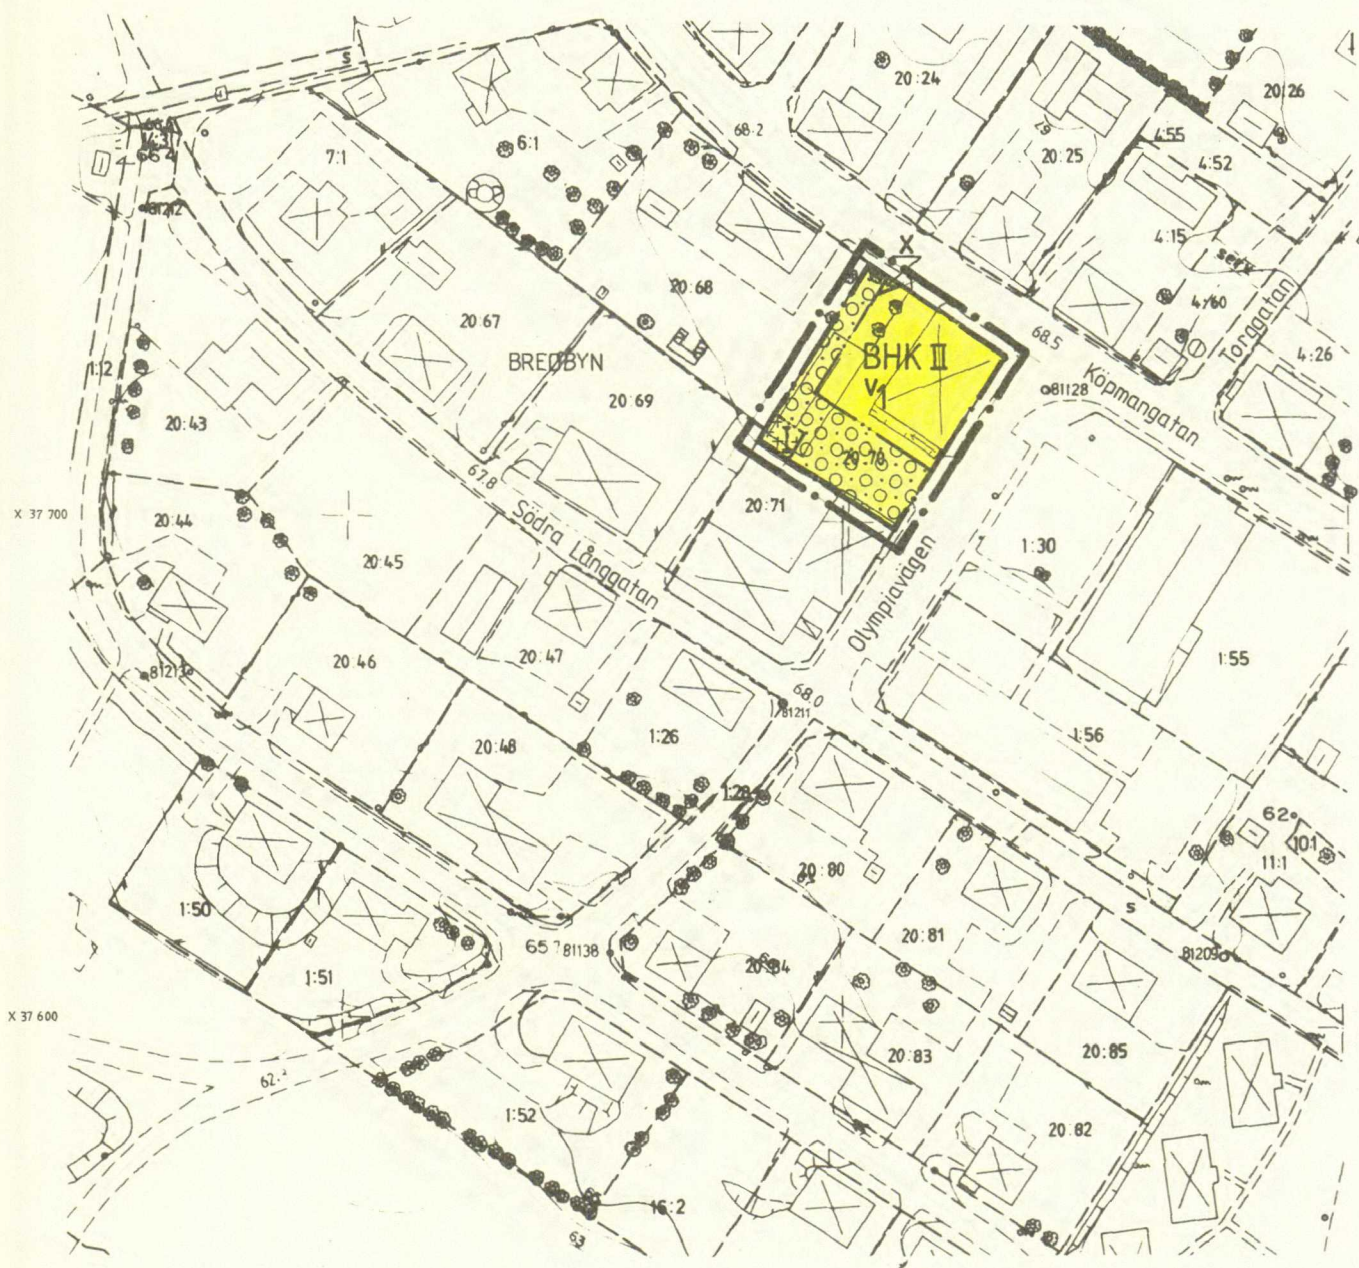

PLANEN ÄR UPPRÄTTAD ENLIGT PLAN- OCH
BYGGLAGEN (PBL)

ANTAGEN: Håkan Heldner 1990-06-19, del nr 834

LAGA KRAFT: Länsstyrelsen 1990-07-10

PLANKARTA DETALJPLAN FÖR BREDBYN 20:70

ÖRNSKÖLDSVIKS KOMMUN
VÄSTERNORRLANDS LÄN

UPPRÄTTAD 1990-06-13
PLAN OCH BYGGKONTORET

Håkan Heldner

HÅKAN HELDNER
PLANARKITEKT

SKALA 1:1000

0 10 20 30 40 50 60 70 80 90 100 M