


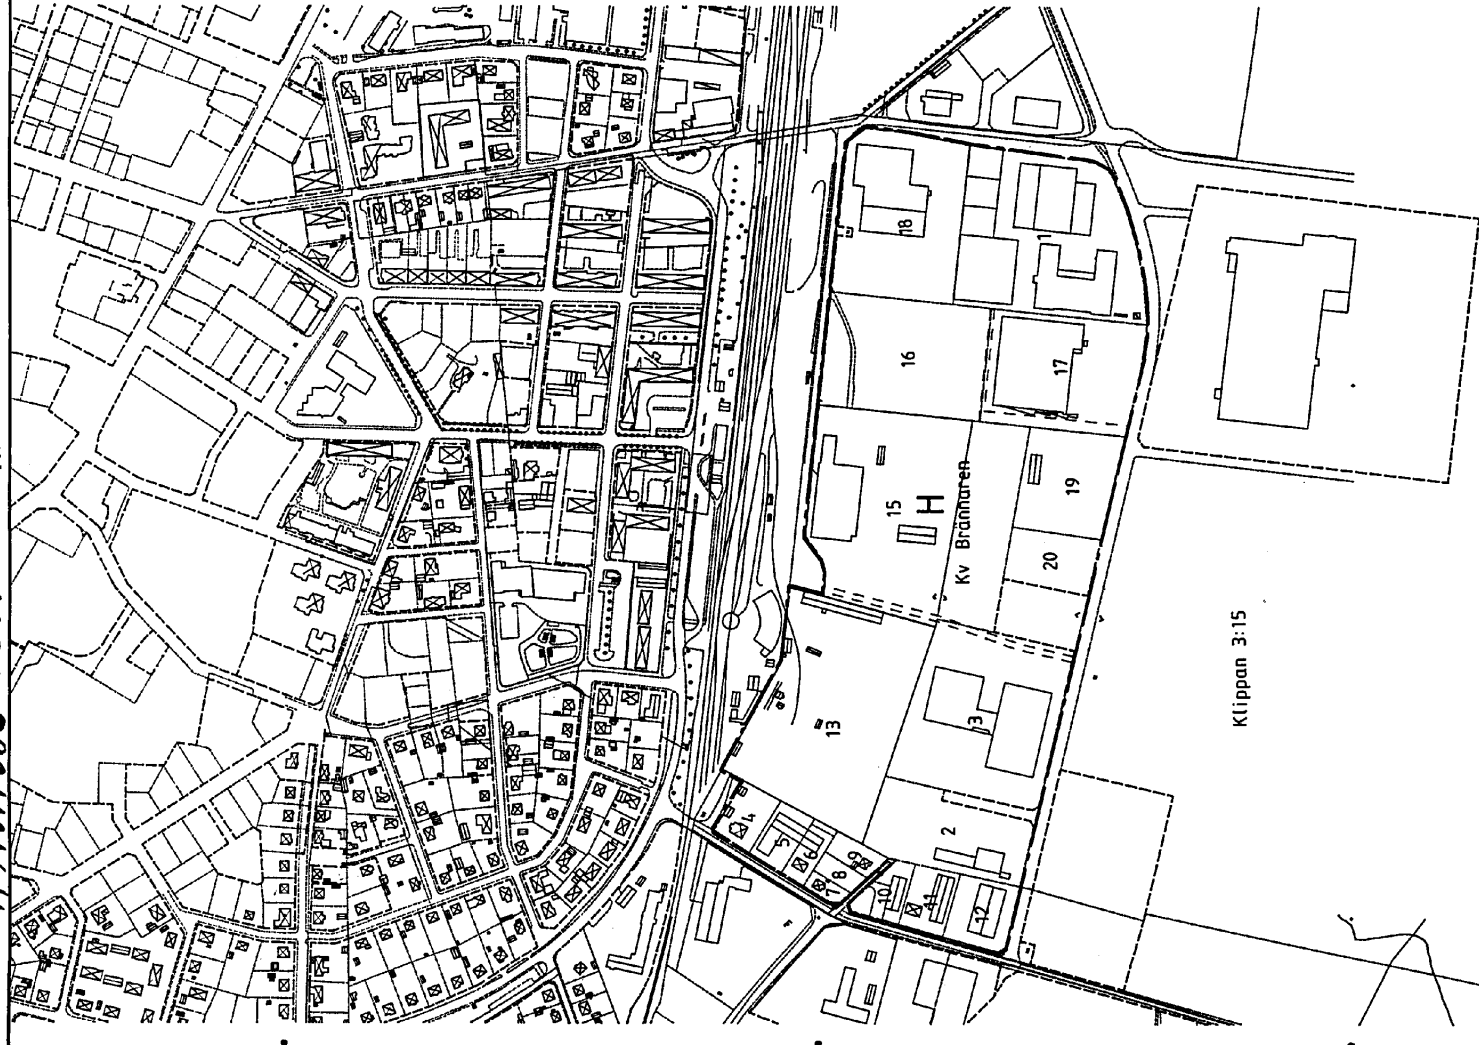

Ändring av (tillägg) detaljplan för
KV BRÄNNAREN
i Klippans tätort och kommun
Kristianstads län
Upprättad 1992-10-14

Bo Levinson
tf stadsarkitekt

Agneta Andersson
handläggare

PLANBESTÄMMELSER
GRÄNSBETECKNINGAR

----- Gräns för ändringsområdet
ANVÄNDNING AV KVARTERSMARK
H Området får användas även för handel
ADMINISTRATIVA BESTÄMMELSER
Genomförandetiden för ändringen är fem år.

PLAN- OCH GENOMFÖRANDESKRIVNING

Ändringen syftar till att möjliggöra etablering av handel inom kvarteret Brännaren.
Denna planändring utgör tillägg till gällande stadsplaner, fastställda av länsstyrelsen 1967-06-02 och 1971-05-18, och bör biläggas arkiverade exemplar av dessa planer.
Genomförandetiden avser endast den genom ändringen tillkomna bestämmelsen. Någon ytterligare byggrätt uppkommer ej.
Enkelt planförfarande tillämpas. Samråd har skett underhand med ägarna till Brännaren 1 och 18 samt länsstyrelsen. Övriga sakägare bereds tillfälle till samråd samtidigt som det färdiga förslaget ställs ut för granskning.

UPPLYSNINGAR

Grundkartan är ett utdrag av den digitala versionen av kommunens primärkarta.
GRUNDKARTANS BETECKNINGAR

- ▣ Byggnad
- ▤ Väg / gångbanekant
- Träd
- Fastighetsgräns
- Fastighetsbeteckning
- Järnvägsspår

BESLUT

Antagen av byggnadsnämnden: 1992-12-16
Laga kraft: 1993-01-13
Genomförandetid till: 1998-01-13

Agneta Andersson

