


PLANKARTA

Koordinatsystem SWREF99 20 15
Höjdsystem RH 2000

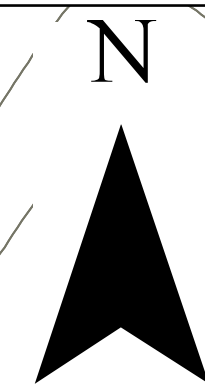

PLANBESTÄMMELSER

GRÄNSBETECKNINGAR

--- Planområdesgräns

ANVÄNDNING AV MARK OCH VATTEN

Allmänna platser med kommunalt huvudmannaskap

Huvudgata, 25 meters sektion, PBL 4 kap. 5 § 1 st 2 p.

ADMINISTRATIVA BESTÄMMELSER

Genomförandetid

Genomförandetiden är 5 år från den dag planen har vunnit laga kraft., PBL 4 kap. 21 §


Huvudmannaskap

Huvudmannaskapet är kommunalt för allmän plats., PBL 4 kap. 7 §


Villkor för startbesked

Startbesked får inte ges för ändrad markanvändning förrän markföroreningar har avhjälpts och marken sanerats så att områdenas representativa halt inte överskrider de platsspecifika riktvärdena, PBL 4 kap. 14 § 1 st 1 p.

GRUNDKARTA - LEGEND

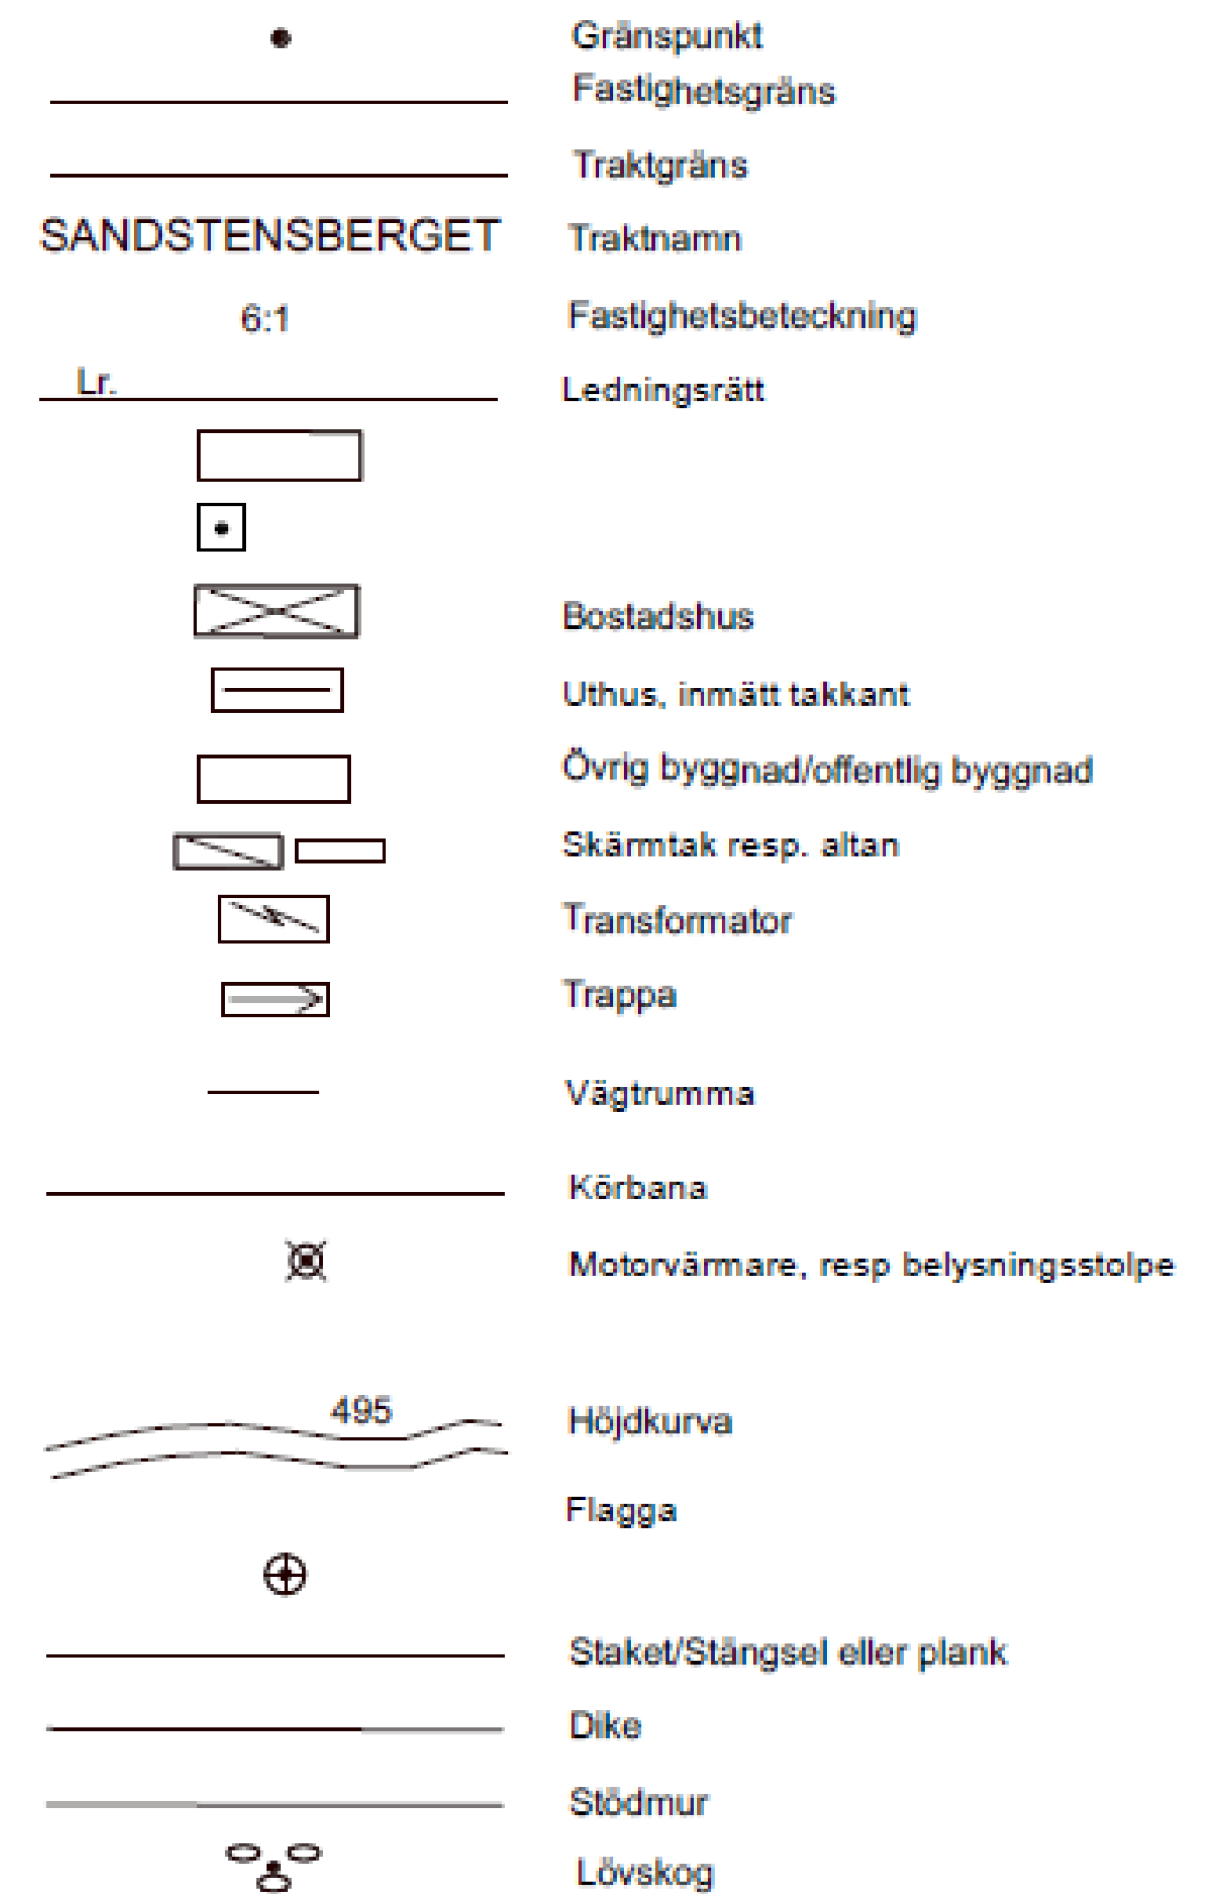

ÖVERSIKTSKARTA,
Planområdet markerat i röd polygon

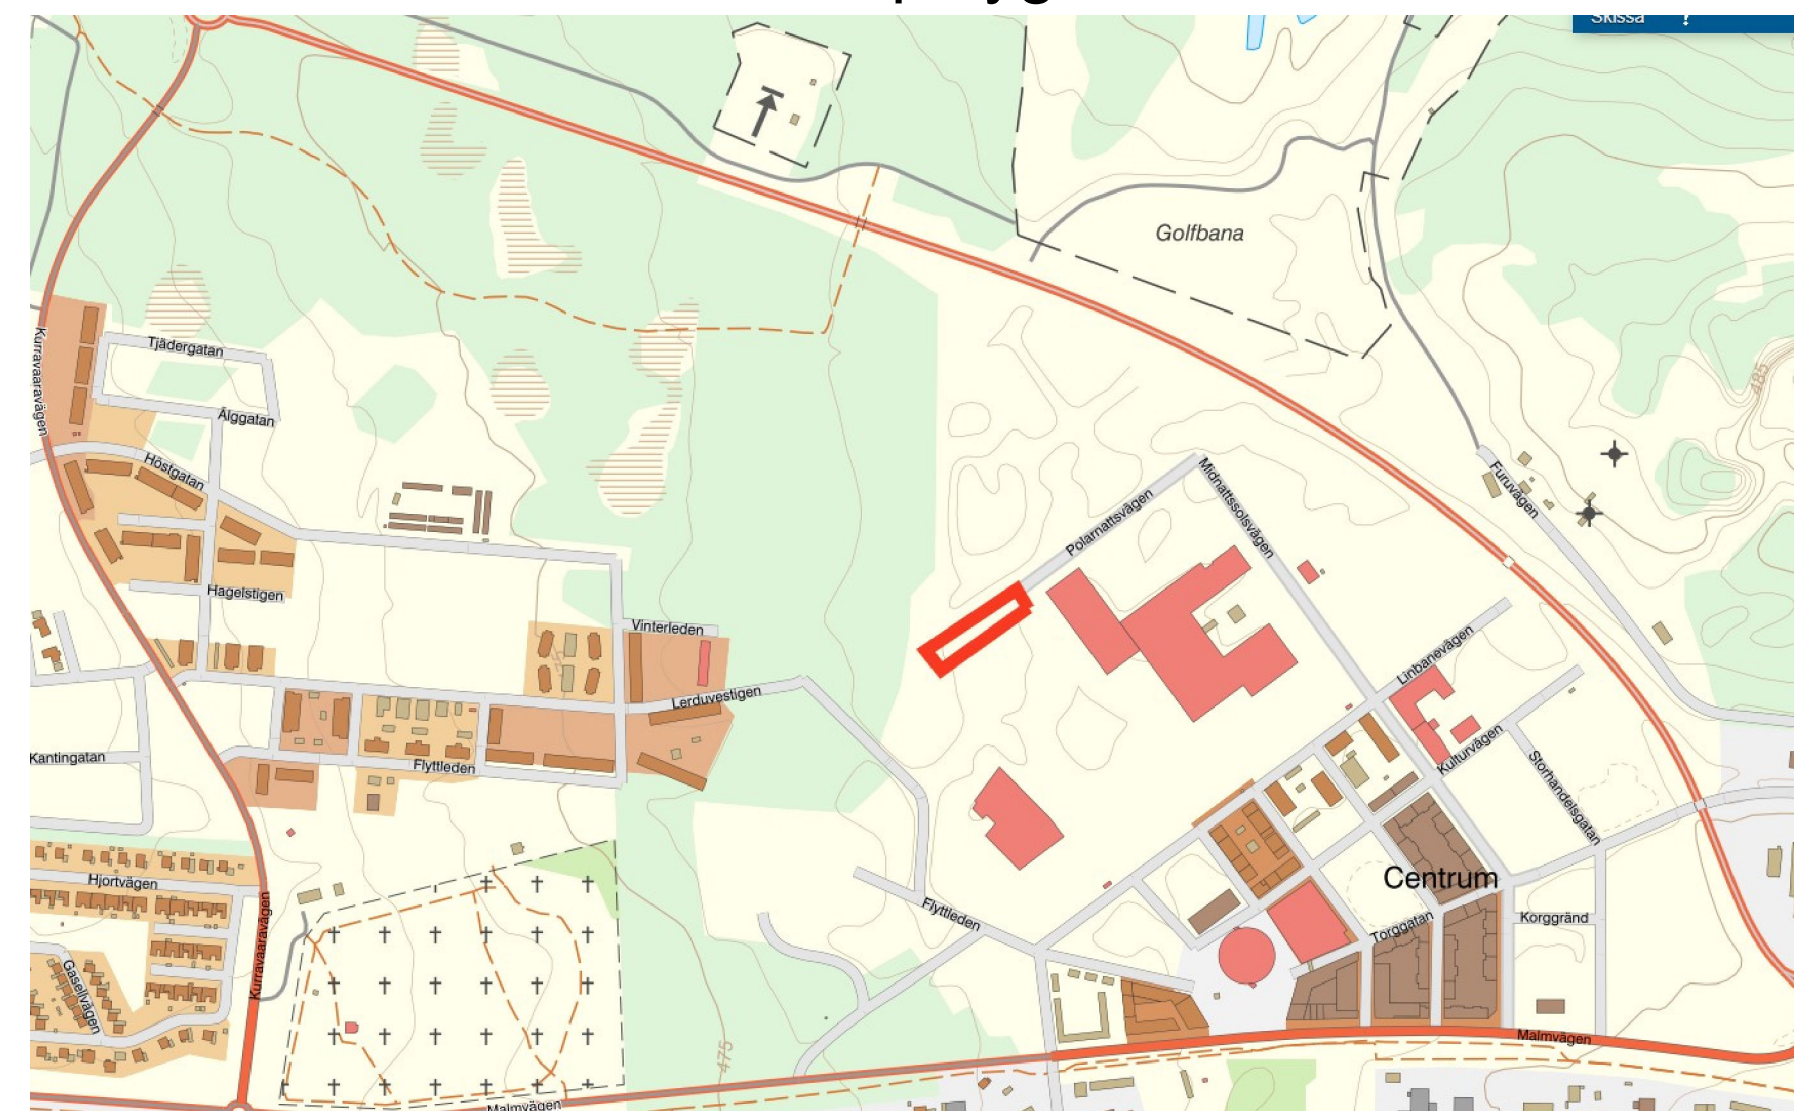

0 12,5 25 50 Meter

Skala (A1): 1:1 000
Skala (A3): 1:2 000

LAGA KRAFTHANDLING

Beslutsdatum	Instans
--------------	---------

Godkännande	
Datum	KE

Datum	KF
Antagande	

Anlagende	KF
-----------	----

DETALJPLAN FÖR DEL AV POLARNATTSVÄGEN

Oktober 2025

Kiruna kommun
Norrbottens län

■	Standardförfarande
---	--------------------

☐	Utökat förfarande
--------------------------	-------------------

Till planen hör:
Planbeskrivning
Fastighetsförteckning
Grundkarta
Övriga utredningar

Dnr 2025-288

Samuel Falk
Planarkitekt

Timo Saarensilta
Planchef