

KOPIA

762

Förslag till ändring av byggnadsplan för fastigheten
STENSBORG 32
i N. Kyrketorps socken, Skultorps kommun och
Skaraborgs län.


Upprättat i januari 1966 av

Stig Morud
Stig Morud
Arkitekt

Kurt Karlsson
Kurt Karlsson
Ingenjör

Bpl 161
510

Bpl 436

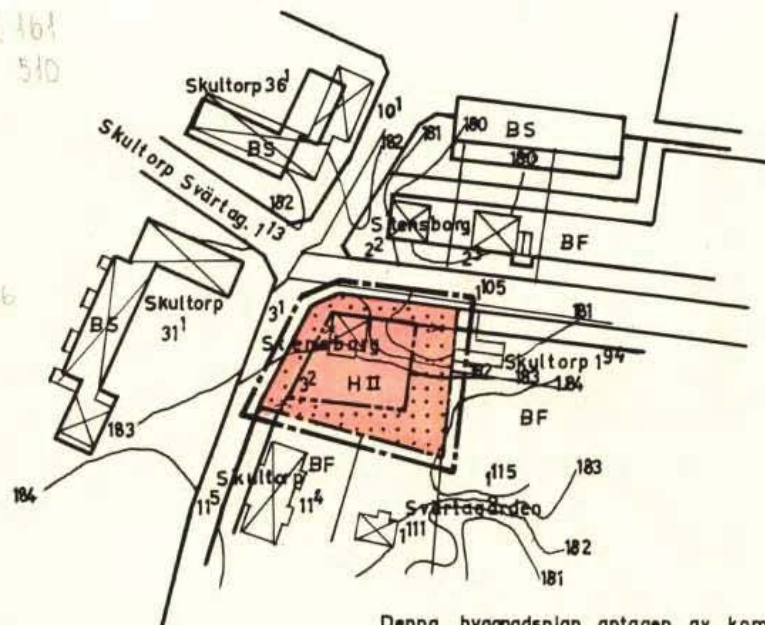

Denna byggnadsplan antagen av kommunalfullmäktige
i Skultorps kommun den 7 juni 1966 § 27 betygar:
Olof Nilsson

Olof Nilsson
Kommunalfullmäktiges ordförande

Skala 1:2000



762

GRUNDKARTA

- fastighetsgräns
- bostadshus
- annan byggnad
- nivåkurva

BYGGNADSPANEKARTA

Gränsbeteckningar.

- byggnadsplanegräns (bel. 3m utanför
det område varå fastställelse sökes)
- gällande områdes och bestämmelsegräns
- gällande områdes och bestämmelsegräns
avsedd att utgå.
- bestämmelsegräns

Områdesbeteckningar.

- område för handelsändamål

Övriga beteckningar

- mark som icke får bebyggas
- II antal våningar

Denna byggnadsplan antagen av kommunalfullmäktige i
Skultorps kommun den 26 oktober 1967 § 29 betygar:

Olof Nilsson
Olof Nilsson
Kommunalfullmäktiges ordförande

Genom laga kraftvunnet beslut den
26 april 1968 fast-
ställde länsstyrelsen i Skaraborgs län
å denna karta åskädliggjorda änd-
ring av stadsplan; betygar
På tjänstens vägnar:
Bengt Sjögren

Att denna kopia överensstämmer
med originalet intygas av:

Kurt Karlsson