


Rionter
ARKITEKT SAR.

	BYGGNADSPLANEGRÄNS.
	GÄLLANDE BYGGNADSPANELINJE
	" " , AVSEDD ATT UTGÅ.
	VÄG- BYGGNADSMARKS- OCH ANNAN OMRÅDESGRÄNS.
	BESTÄMMELSEGRÄNS.
	ALLMÄN PLATS, VÄGMARK
	" " , PARK.
	OMRÅDE FÖR BOSTADSÄNDAMÅL, RADHUS.
	" " , HANDELSÄNDAMÅL.
	MARK SOM ICKE FÅR BEBYGGAS.
IVII	VÅNINGANTAL.
+0.0	GÄLLANDE VÄGHÖJD

År 1927 den 15 juli fastställdes denna ändring av byggnadsplan på sätt länsstyrelsens beslut samma dag närmare utvisar; och må enligt 150 § 3 st. byggnadslagen talan icke följefas mot nämnda beslut, varför detsamma omedelbart vunnit laga kraft, betygar, Stockholm å landskansliet som ovan.

H. Lundgren

SKALA 1:2000

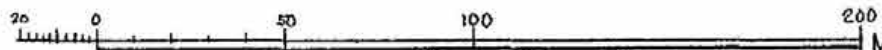

bestyrkes i tjänsten:

ek. 225