


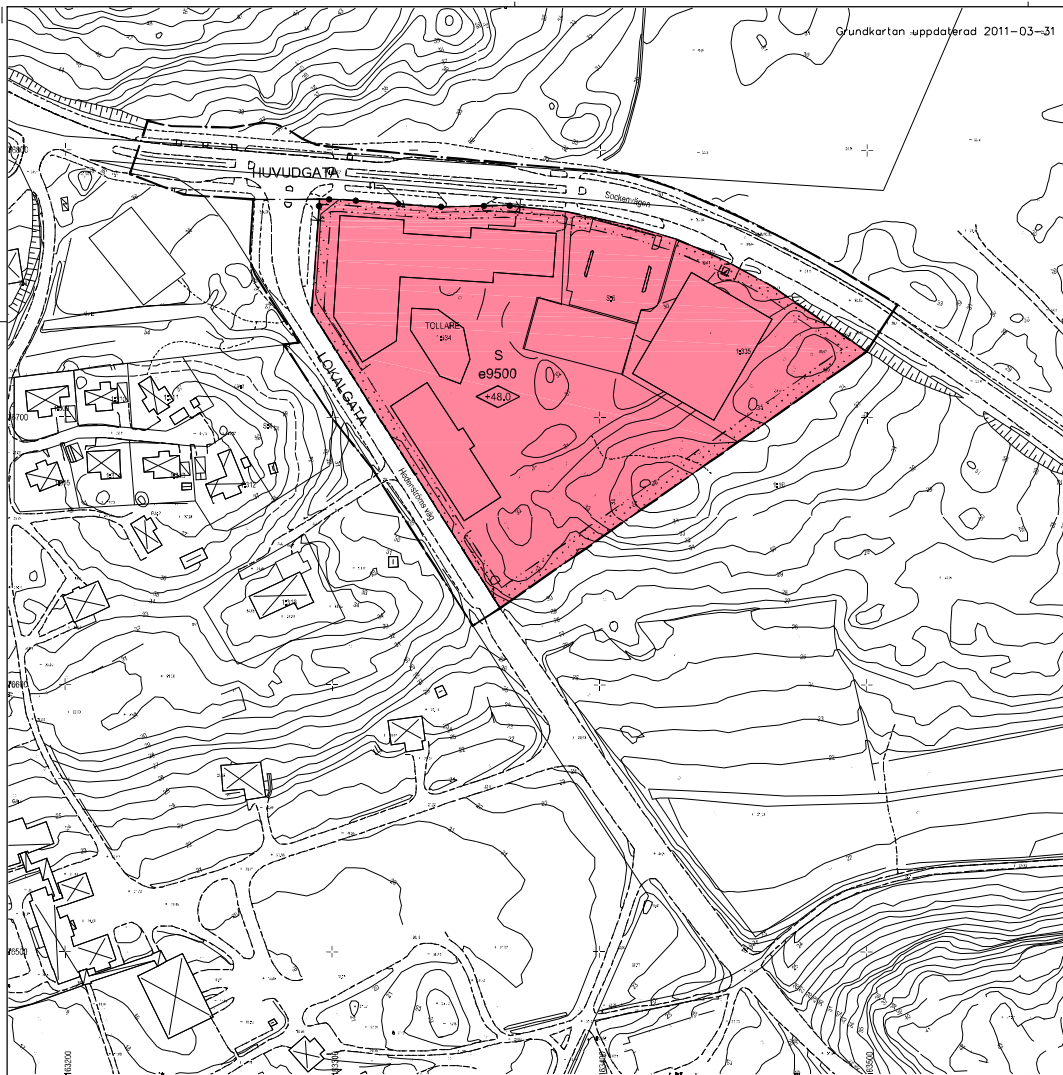

Grundkartan uppdaterad 2011-03-31

Planbestämmelser

Planen gäller inom områden med nedanstående beteckningar. Endast angiven användning och utformning är tillåten. Bestämmelser utan beteckning gäller inom hela området.

GRÄNSER

—	Flämningsgräns
- - -	Användningsgräns
- · - · -	Egenhetsgräns

ANVÄNDNING AV MARK OCH VATTEN

Allmänna platser

HUVUDGATA	Trafik mellan områden
LOKALGATA	Lokaltrafik

Kvartersmark

S	Skola
---	-------

UTNYTTJANDEGRAD

e9500	Största bruttorealarea över mark
-------	----------------------------------

BEGRÄNSNING AV MARKENS BEBYGGANDE

[Stipplerad yta]	Marken får inte bebyggas
------------------	--------------------------

MARKENS ANORDNANDE (utformning av kvartersmark)

Mark och vegetation

n	Plantering skall finnas
---	-------------------------

Utfart, stängsel

[Stängsel symbol]	Stängsel skall finnas och får utföras som plank med en höjd om högst 2,0 meter
-------------------	--

PLACERING, UTFORMNING, UTFÖRANDE

Utformning

[Höga byggnads symbol]	Högsta byggnadshöjd 11 meter över marknivå. Utöver denna får dock skorstenar, antennar och liknande utskottas
------------------------	---

STÖRNINGSSKYDD


[Störningsskydd symbol]	Stöden skall utformas så att ekvivalent ljudnivå inomhus inte överstiger 25 dB(A) med stängda fönster och på sovskåp inte överstiger 35 dB(A)
-------------------------	---

ADMINISTRATIVA BESTÄMMELSER

Genomförandelid

Genomförandelagen 3:6 (6) är från den dag planen vinner laga kraft

Skala 1:1000

 

Detaljplan för Tollare 1:334 m fl
JOHANNES PETRI SKOLA
i Boo
Nacka Kommun
Planenheten i april 2011
Enkelt planförfarande

Planen har
genomförande-
beskrivning
Fastighetsbeteckning

Andreas Totschnig
planchef

Tord Runnäs
planarkitekt

MSN 2011/14 214

Antagen av MSN 7 juli 2011 s. 194
Laga kraft 7 juli 2011

DP 516