


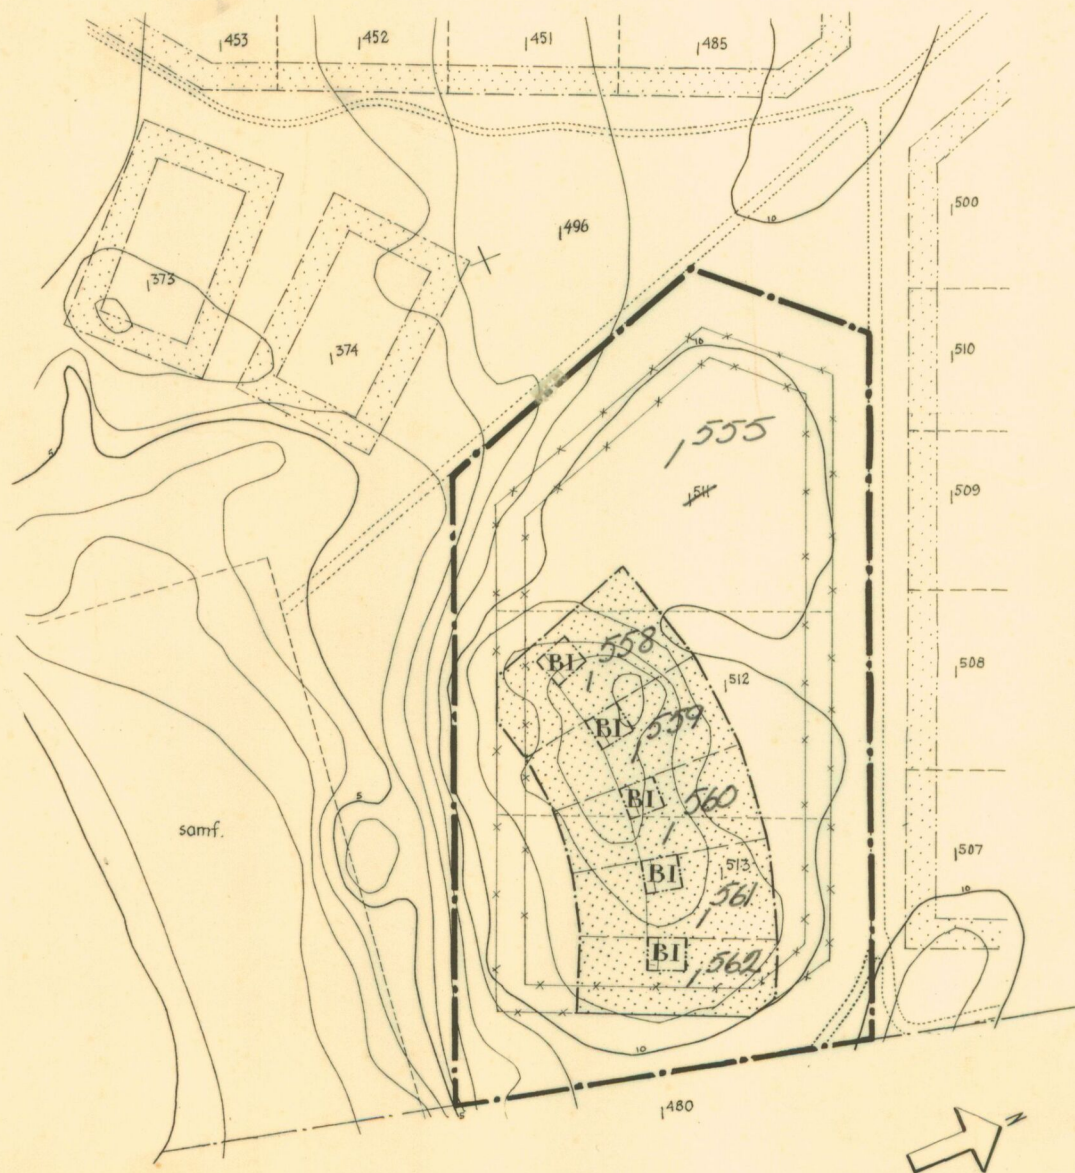

# FÖRSLAG TILL ÄNDRING AV BYGGNADSPLAN FÖR DEL AV EKNÖ 1<sup>496</sup> M.FL. I DJURÖ KOMMUN, STOCKHOLMS LÄN

UPPRÄTTAT I OKTOBER 1957 AV

*U. Holm*

ARKITEKT SÄR

År 1958 den 14 juni fastställdes denna  
ändring av byggnadsplan i ett landskapsbeslut samma dag  
närmare utvisar, och må enligt 150 § 3 st. byggnadslagen talas i  
fullföljas mot nämnda beslut, varför dessamma omedelbart vinnit  
laga kraft, betygar, Stockholm å landskapsliet som ovan.

Få tjänstens vägnar:  
*G. Thermanius*

## BETECKNINGAR: BYGGNADSPLANEN

- BYGGNADSPLANEGRÄNS
- GÄLLANDE BYGGNADSPLANELINJE
- " " AVSEDD ATT UTGÅ
- OMRÅDESGRÄNS.
- BESTÄMMELSEGRÄNS.
- GRÄNSLINJER EJ AVSEDDA ATT FASTSTÄLLAS.
- ALLMÄN PLATS, PARK
- " " STIG.
- OMRÅDE FÖR BOSTADSÄNDAMÅL.
- MARK SOM ICKE FÅR BEBYGGAS.
- I VÅNINGANTAL.

Kopians likhet med originalen  
bestyrkes i tjänsten

*Malmström*

## BETECKNINGAR: GRUNDKARTAN

- FASTIGHETSGRÄNS.
- NIVÅKURVOR

PLANERINGSKONTORET

226

Skala 1:1000

