

P1989 : 139




ILLUSTRATIONSKARTA

SKALA 1:500

Antagen av byggnadsnämnden 1989-04-13, § 114
Vann laga kraft 1989-05-13

Till detaljplanen hör en plan- och
genomförandebeskrivning

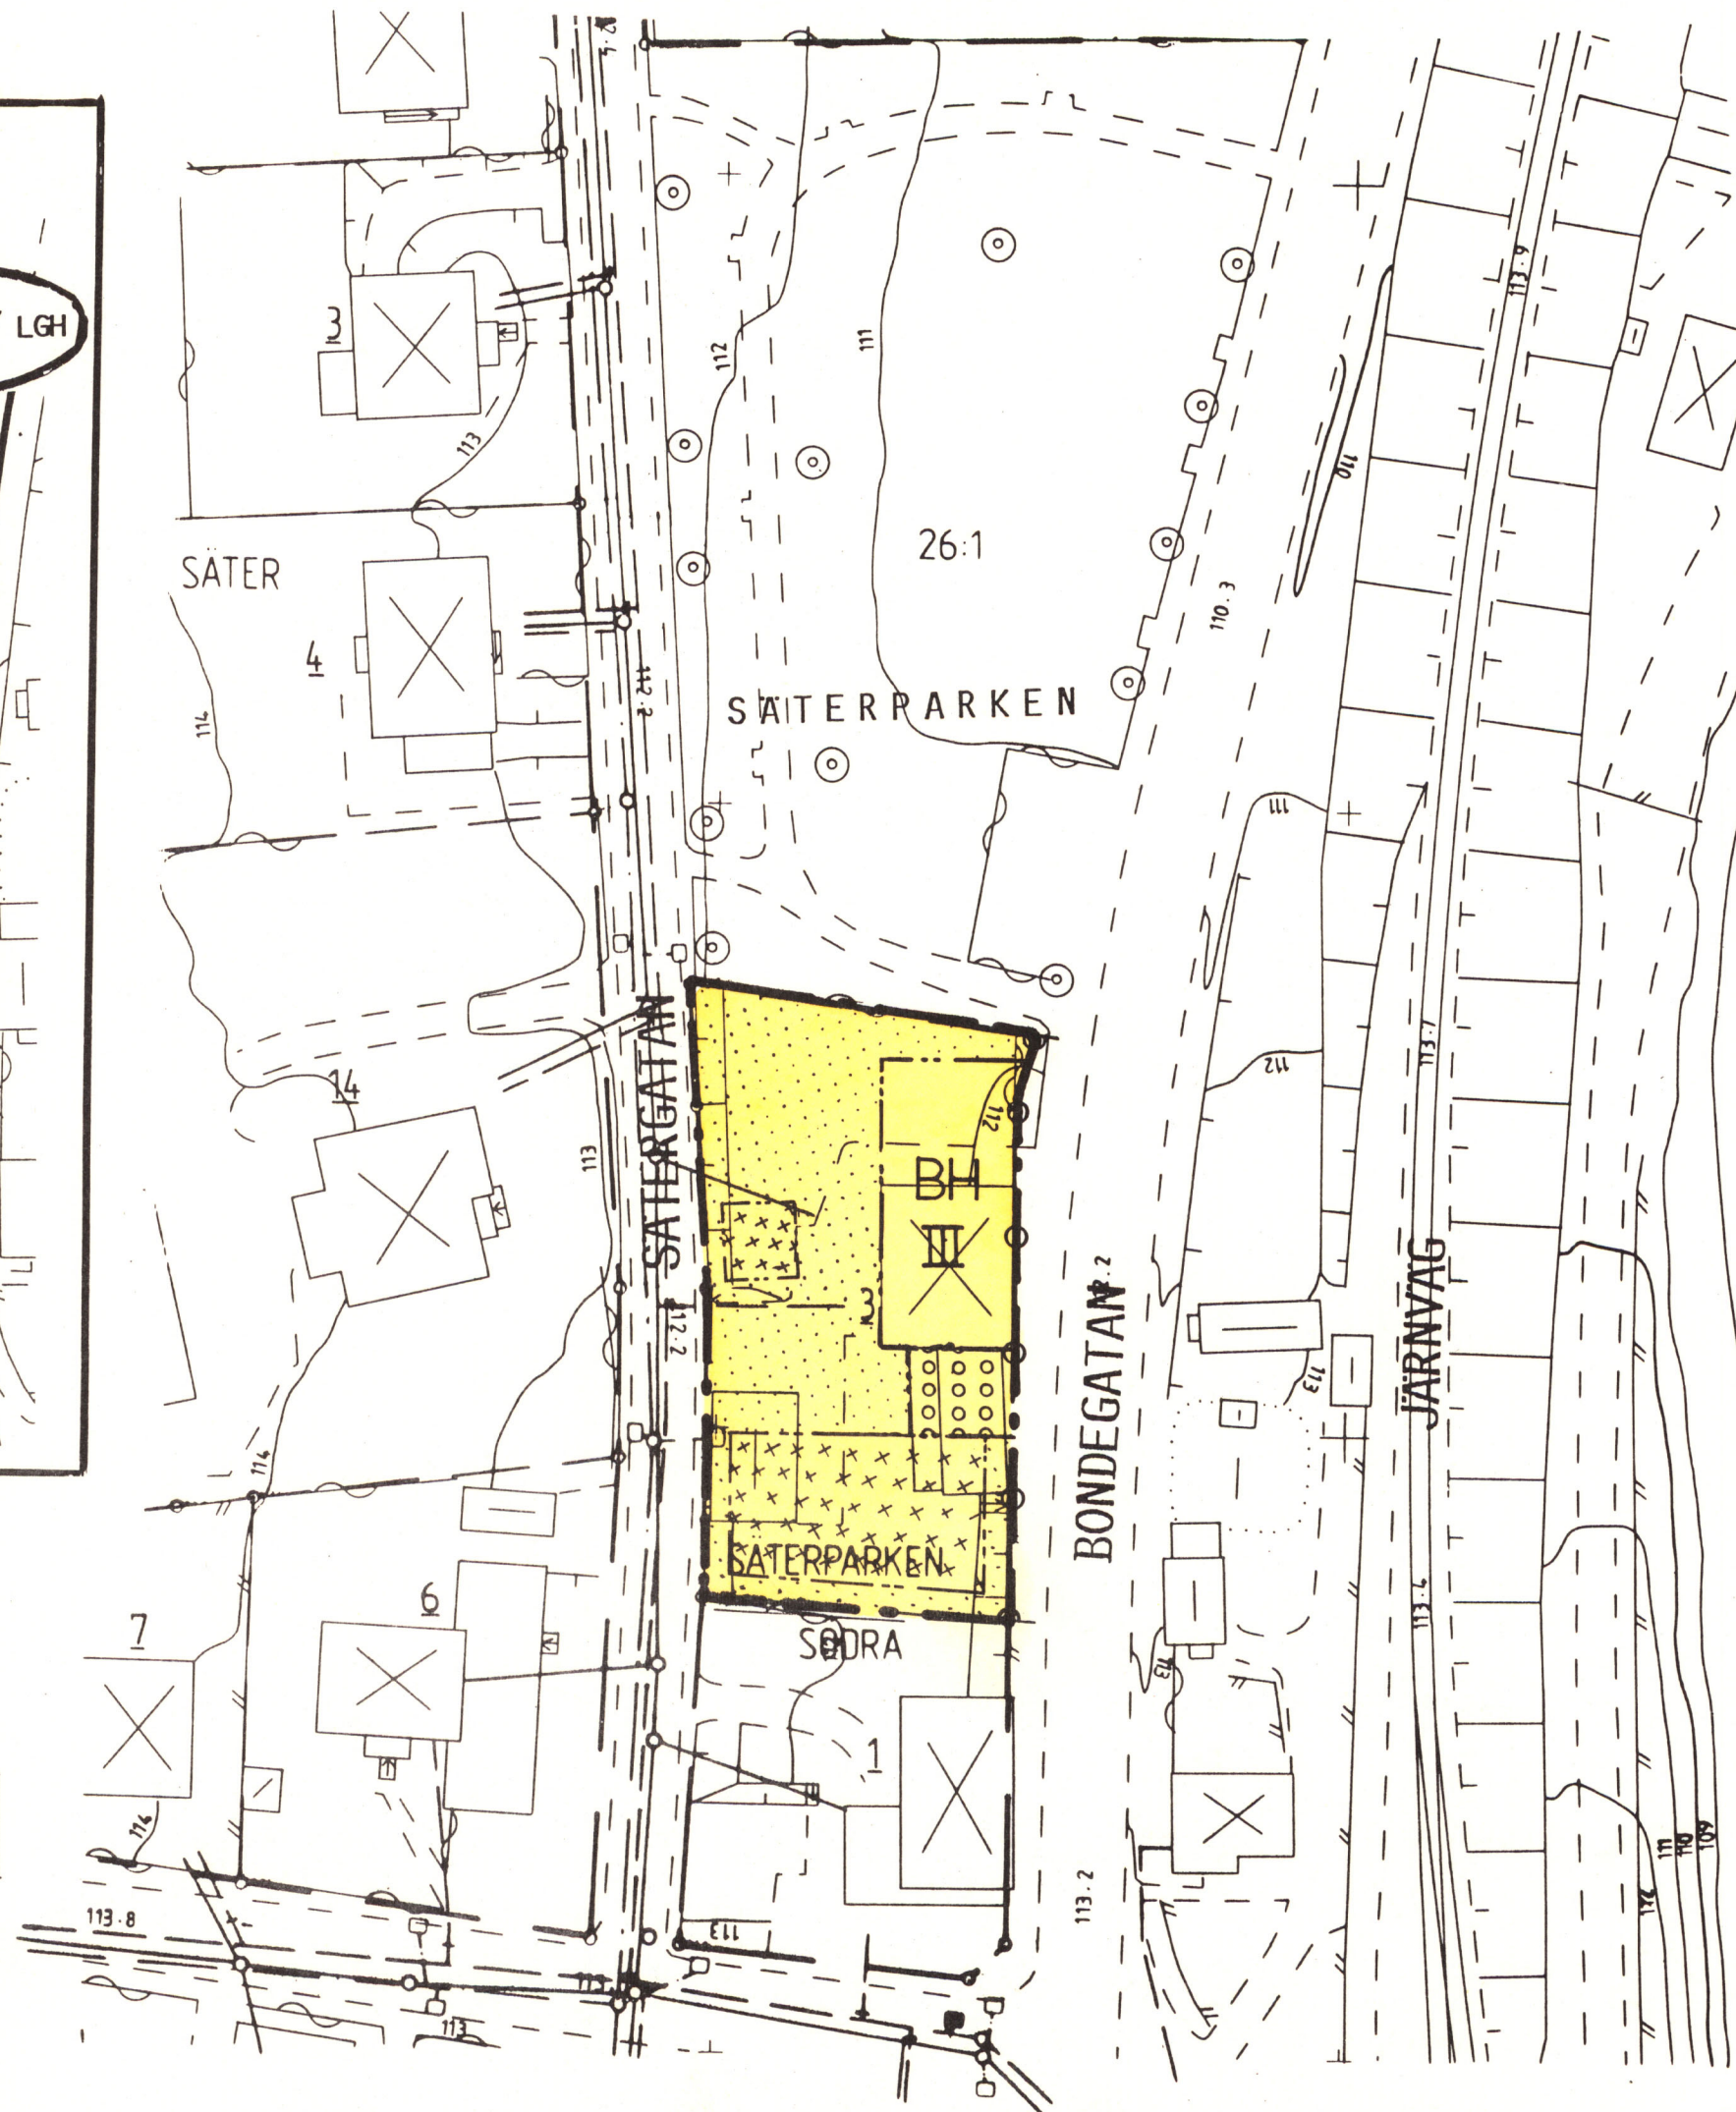

P1989 : 139

DETALJPLAN FÖR FASTIGHETEN

SÄTERPARKEN SÖDRA 3

ARBRÅ TÄTORT, BOLLNÄS KOMMUN,
GÄVLEBORGS LÄN.

ARBRÅ I FEBRUARI 1989



Göran Göransson
GÖRAN GÖRANSSON

0 5 10 20 30 40 50m
SKALA 1:500

PLANBESTÄMMELSER

FÖLJANDE GÄLLER INOM OMRÅDEN MED NEDANSTÅENDE BETECKNINGAR.
DÄR BETECKNING SAKNAS GÄLLER BESTÄMMELEN INOM HELA PLAN-
OMRÅDET. ENDAST ANGIVEN ANVÄNDNING ÄR TILLÅTEN.

GRÄNSBETECKNINGAR

- GRÄNS FÖR PLANOMRÅDET
- - - ANVÄNDNINGSGRÄNS
- EGENSKAPSGRÄNS

ANVÄNDNING AV MARK

- BH BOSTÄDER OCH HANDEL

BEGRÄNSNINGAR AV MARKENS BEBYGGANDE

- MARKEN FÅR INTE BEBYGGAS
- MARKEN FÅR ENDAST BEBYGGAS MED UTHUS OCH GARAGE
- MARKEN FÅR BYGGAS UNDER MED BJÄLKLAG

MARKENS ANORDNANDE

- UTFART FÅR INTE ANORDNAS

UTFORMNING

- III HÖGSTA ANTAL VÅNINGAR

ADMINISTRATIVA BESTÄMMELSER

GENOMFÖRANDETIDEN ÄR 15 ÅR FRÅN DEN DAGEN PLANEN VINNER
LAGA KRAFT.