




NORRTÄLJE KOMMUN

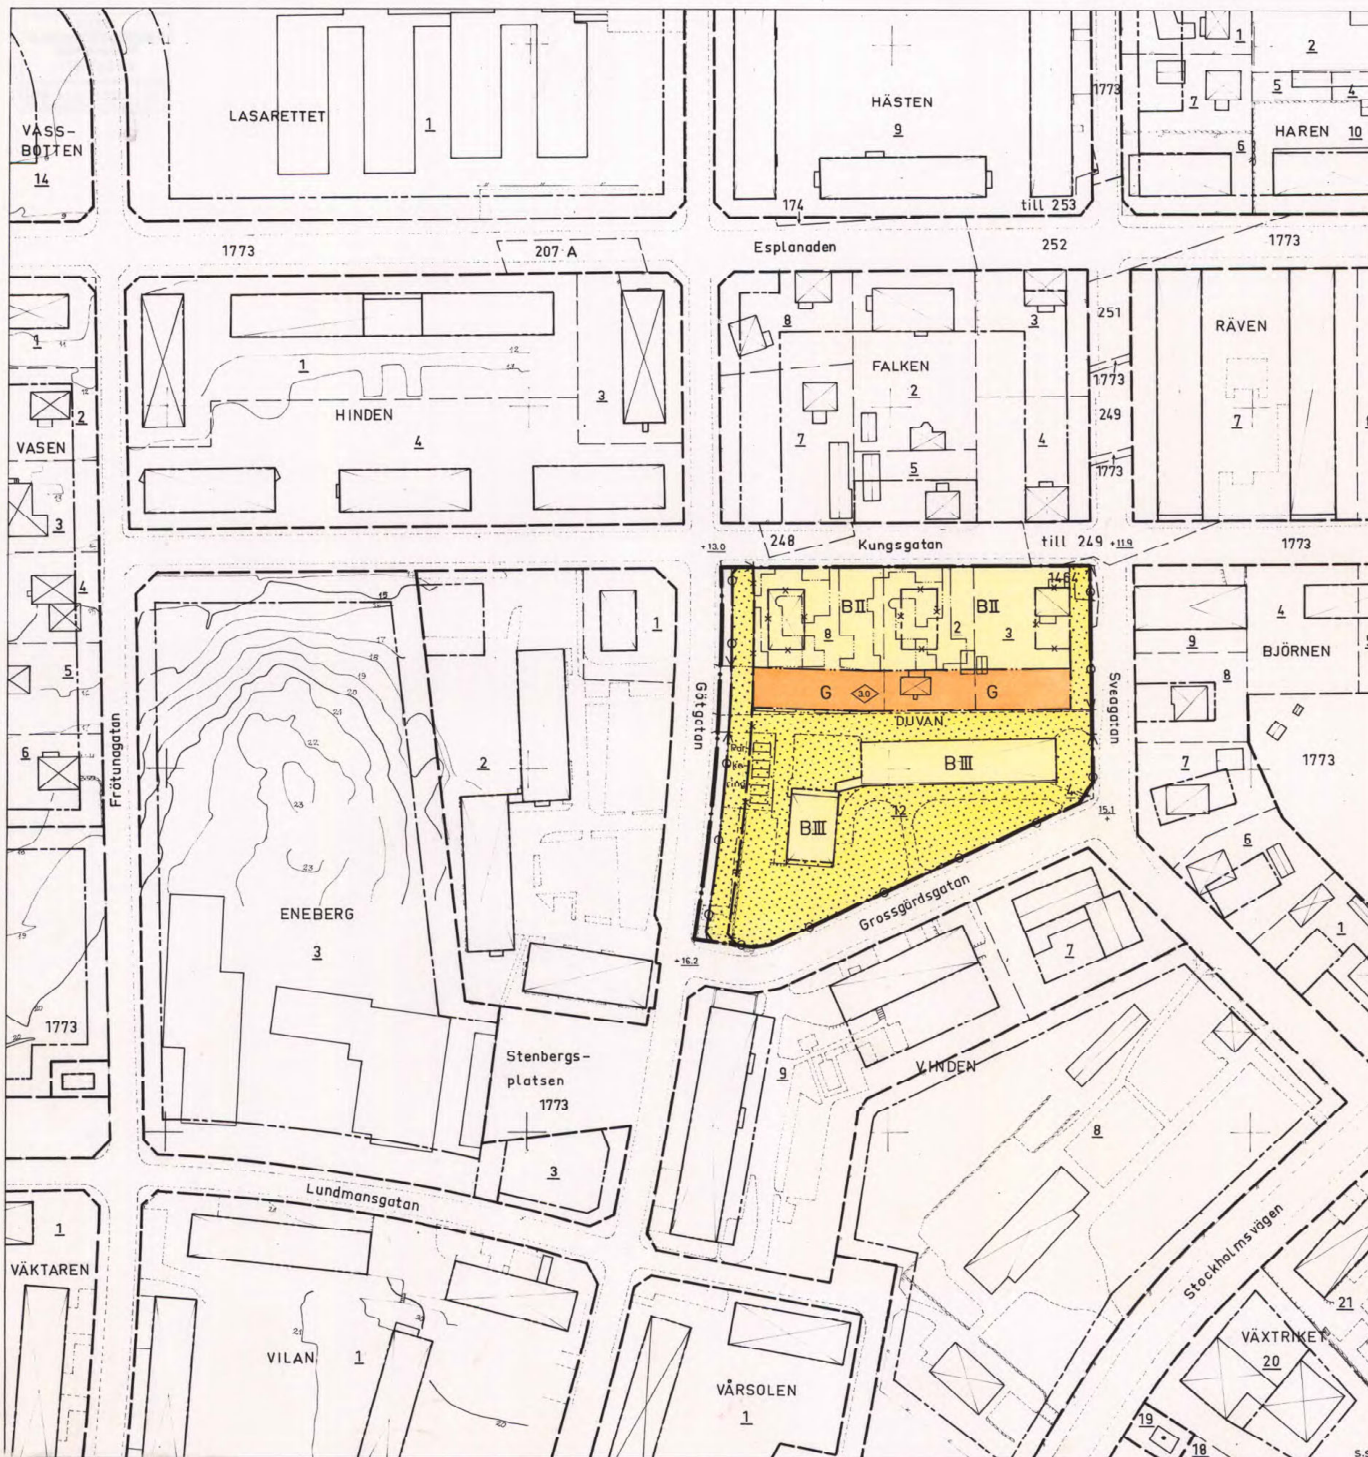

Förslag till ändring av stadsplanen för kv. DUVAN i Norrtälje församling.

Upprättat å stadsarkitektkontoret, Norrtälje i mars 1977.

Rev. i juni 1977.

Björn Cederström
BJÖRN CEDERSTRÖM
stadsarkitekt

Terez Cserepes
TEREZ CSÉREPES
ingenjör

Tillhör kommunfullmäktiges
i Norrtälje kommun beslut
1977-09-20, § 264

Bengt Strandberg
Sekreterare

BETECKNINGAR

- · — · — stadsplanegräns
- · — · — gällande områdesgräns avsedd att bibehållas
- · — · — gällande bestämmelsegräns avsedd att bibehållas
- · — · — gällande områdesgräns avsedd att utgå
- · — · — gällande bestämmelsegräns avsedd att utgå
- · — · — kvarters- eller annan områdesgräns
- · — · — bestämmelsegräns
- · — · — gränslinje ej avsedd att fastställas
- · — · — förbud mot utfart
- · — · — tvärsträck med pil markerar förbudets slut

gata

område för bostadsändamål
område för garageändamål

mark som icke får bebyggas
antal våningar
byggnadshöjd
gällande gatuhöjd

fastighetsgräns
fastighetsbeteckningar
befintliga hus
väg
staket, häck
nivåkurvor

Grundkartan upprättad av Fastighetskontoret,

mätningsskötningen i februari 1977.

Nils Berggren
NILS BERGGREN
mätningseingenjör

SKALA 1:1000

10 5 0 50 100m

Kopierats likhet med originalen
bestyrkes i tjänsten i

A. Öhman

Norrtälje 378