

För ändringsområdet skola för Sverige gälla de byggnadsplanbestämmelser, vilka i av länsstyrelsen 14.7.48 fastställt byggnadsplan gälla för lika bebyggade områden.

Beskrivning

Förslaget avser att genom ändring av gällande bestämmelser medge uppförande av en sammanhängande byggnad till 3 våringars höjd med fixerat husläge, samt flyttning av intilliggande gata för erhållande av bättre husläge.

III G2-2-54

År 1956 den 3 mars genom numera lagkraftfullt beslut fastställde länsstyrelsen i Norrbottens län den ändring av byggnadsplanen för Moskosel denna karaktär avser.

Luleå i landskansliet den 24 maj 1956


På tjänstens vägnar:

E. Haapaniemi
E. Haapaniemi


Förslag till ändring av del av byggnadsplanen för MOSKOSEL

Arvidsjaurns socken, Norrbottens län
Upprättad i november 1953 av Norrbottenkommunernas Arkitekt- och byggnadskontor, Luleå.

/ H. Juhlin

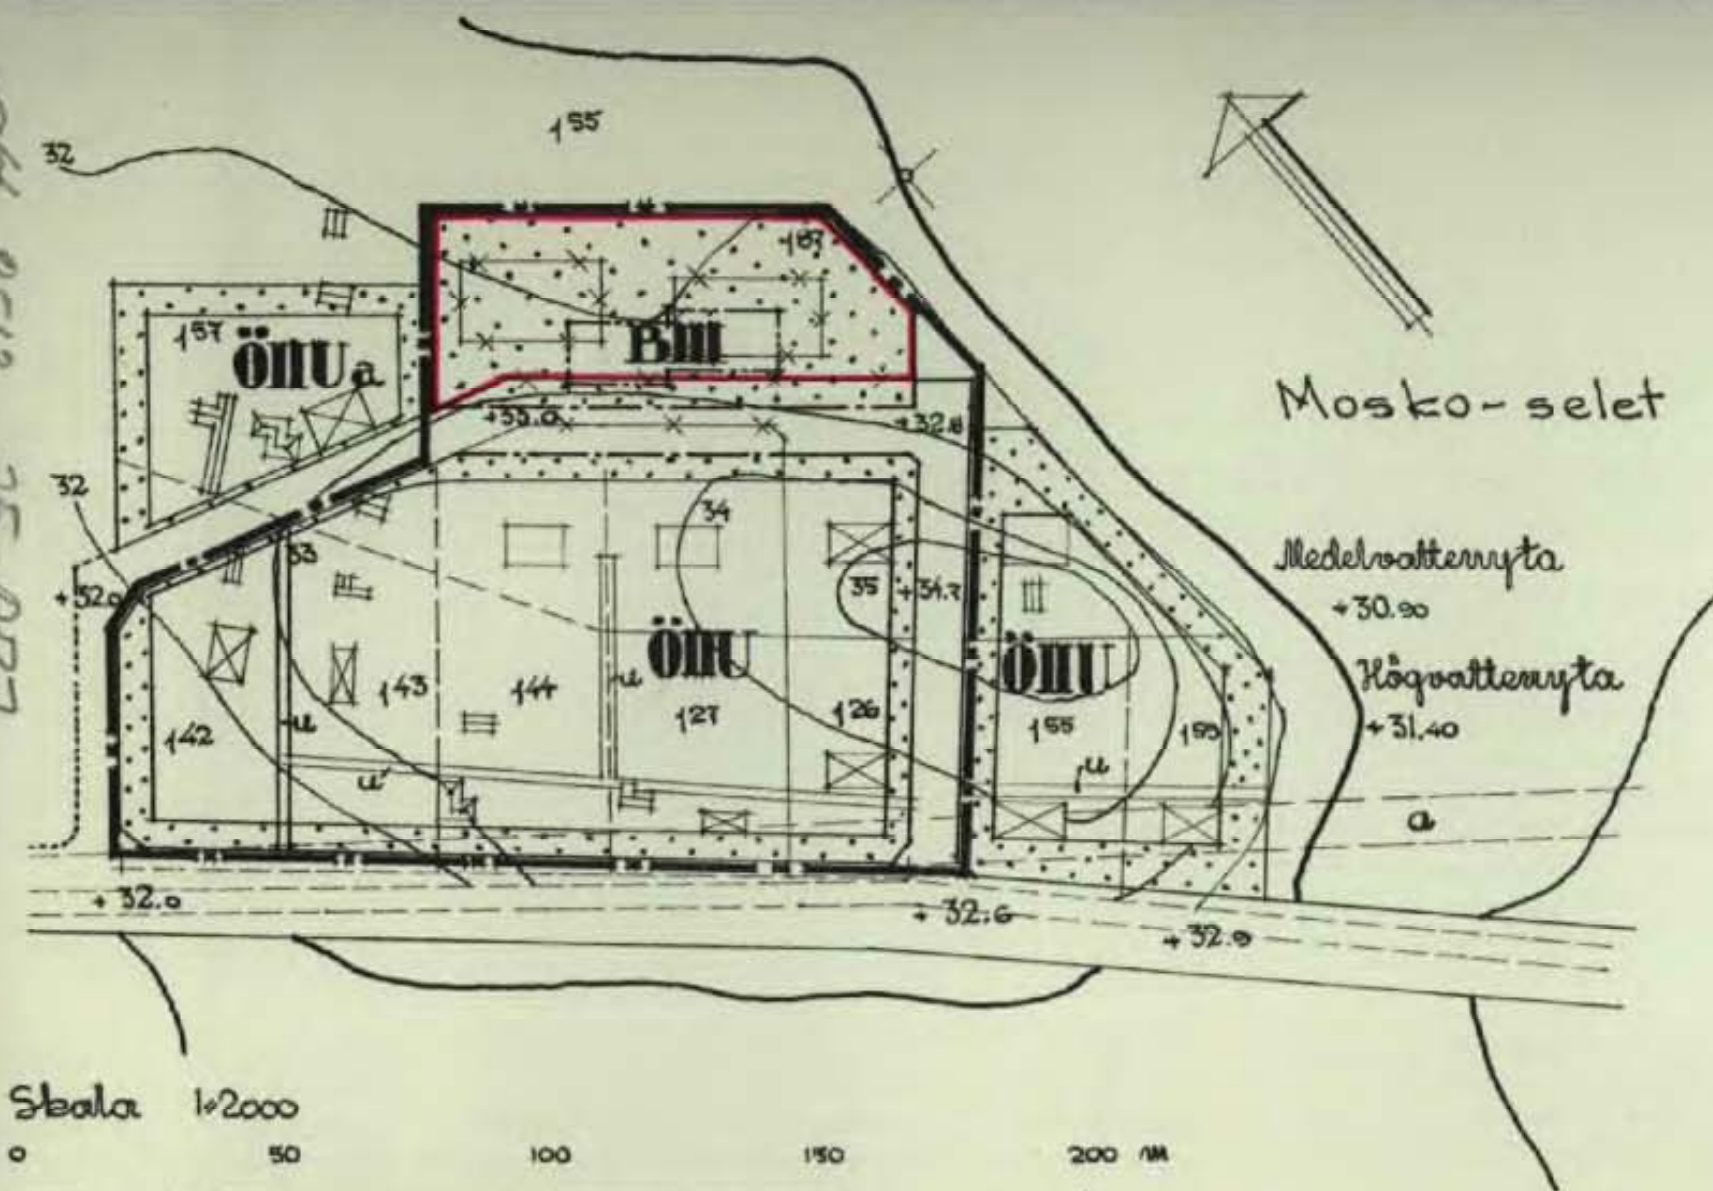

Skala 1:2000

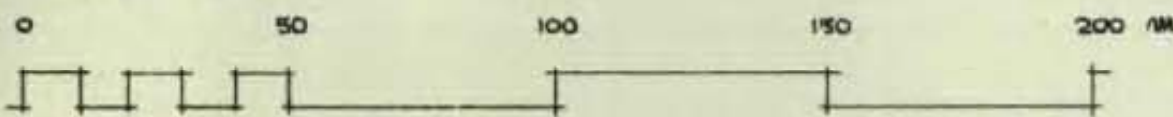

— i länsstyrelsens beslut angiven linje

Beteckningar till befintliga förhållanden

▣ ▢ Husbyggnad resp. uthus

— Gränslinje

— Nivåkurvor med 1 m elevhöjd

155 Registerbeteckning

Beteckningar till byggnadsplanen

— Gräns för av ändringen berört område

— Gällande byggnadsplanelinje, avsedd att utgå

— Förslagen nya gräns för ändringsområdet

— — — — — bestämmelseområde

B Kvartersmark för bostadsändamål med fixerat husläge

— Gällande byggnadsplanelinje, avsedd att bibehållas

inf. i jr. 6 Ö. 20 apr. 1958 (and/ny)