


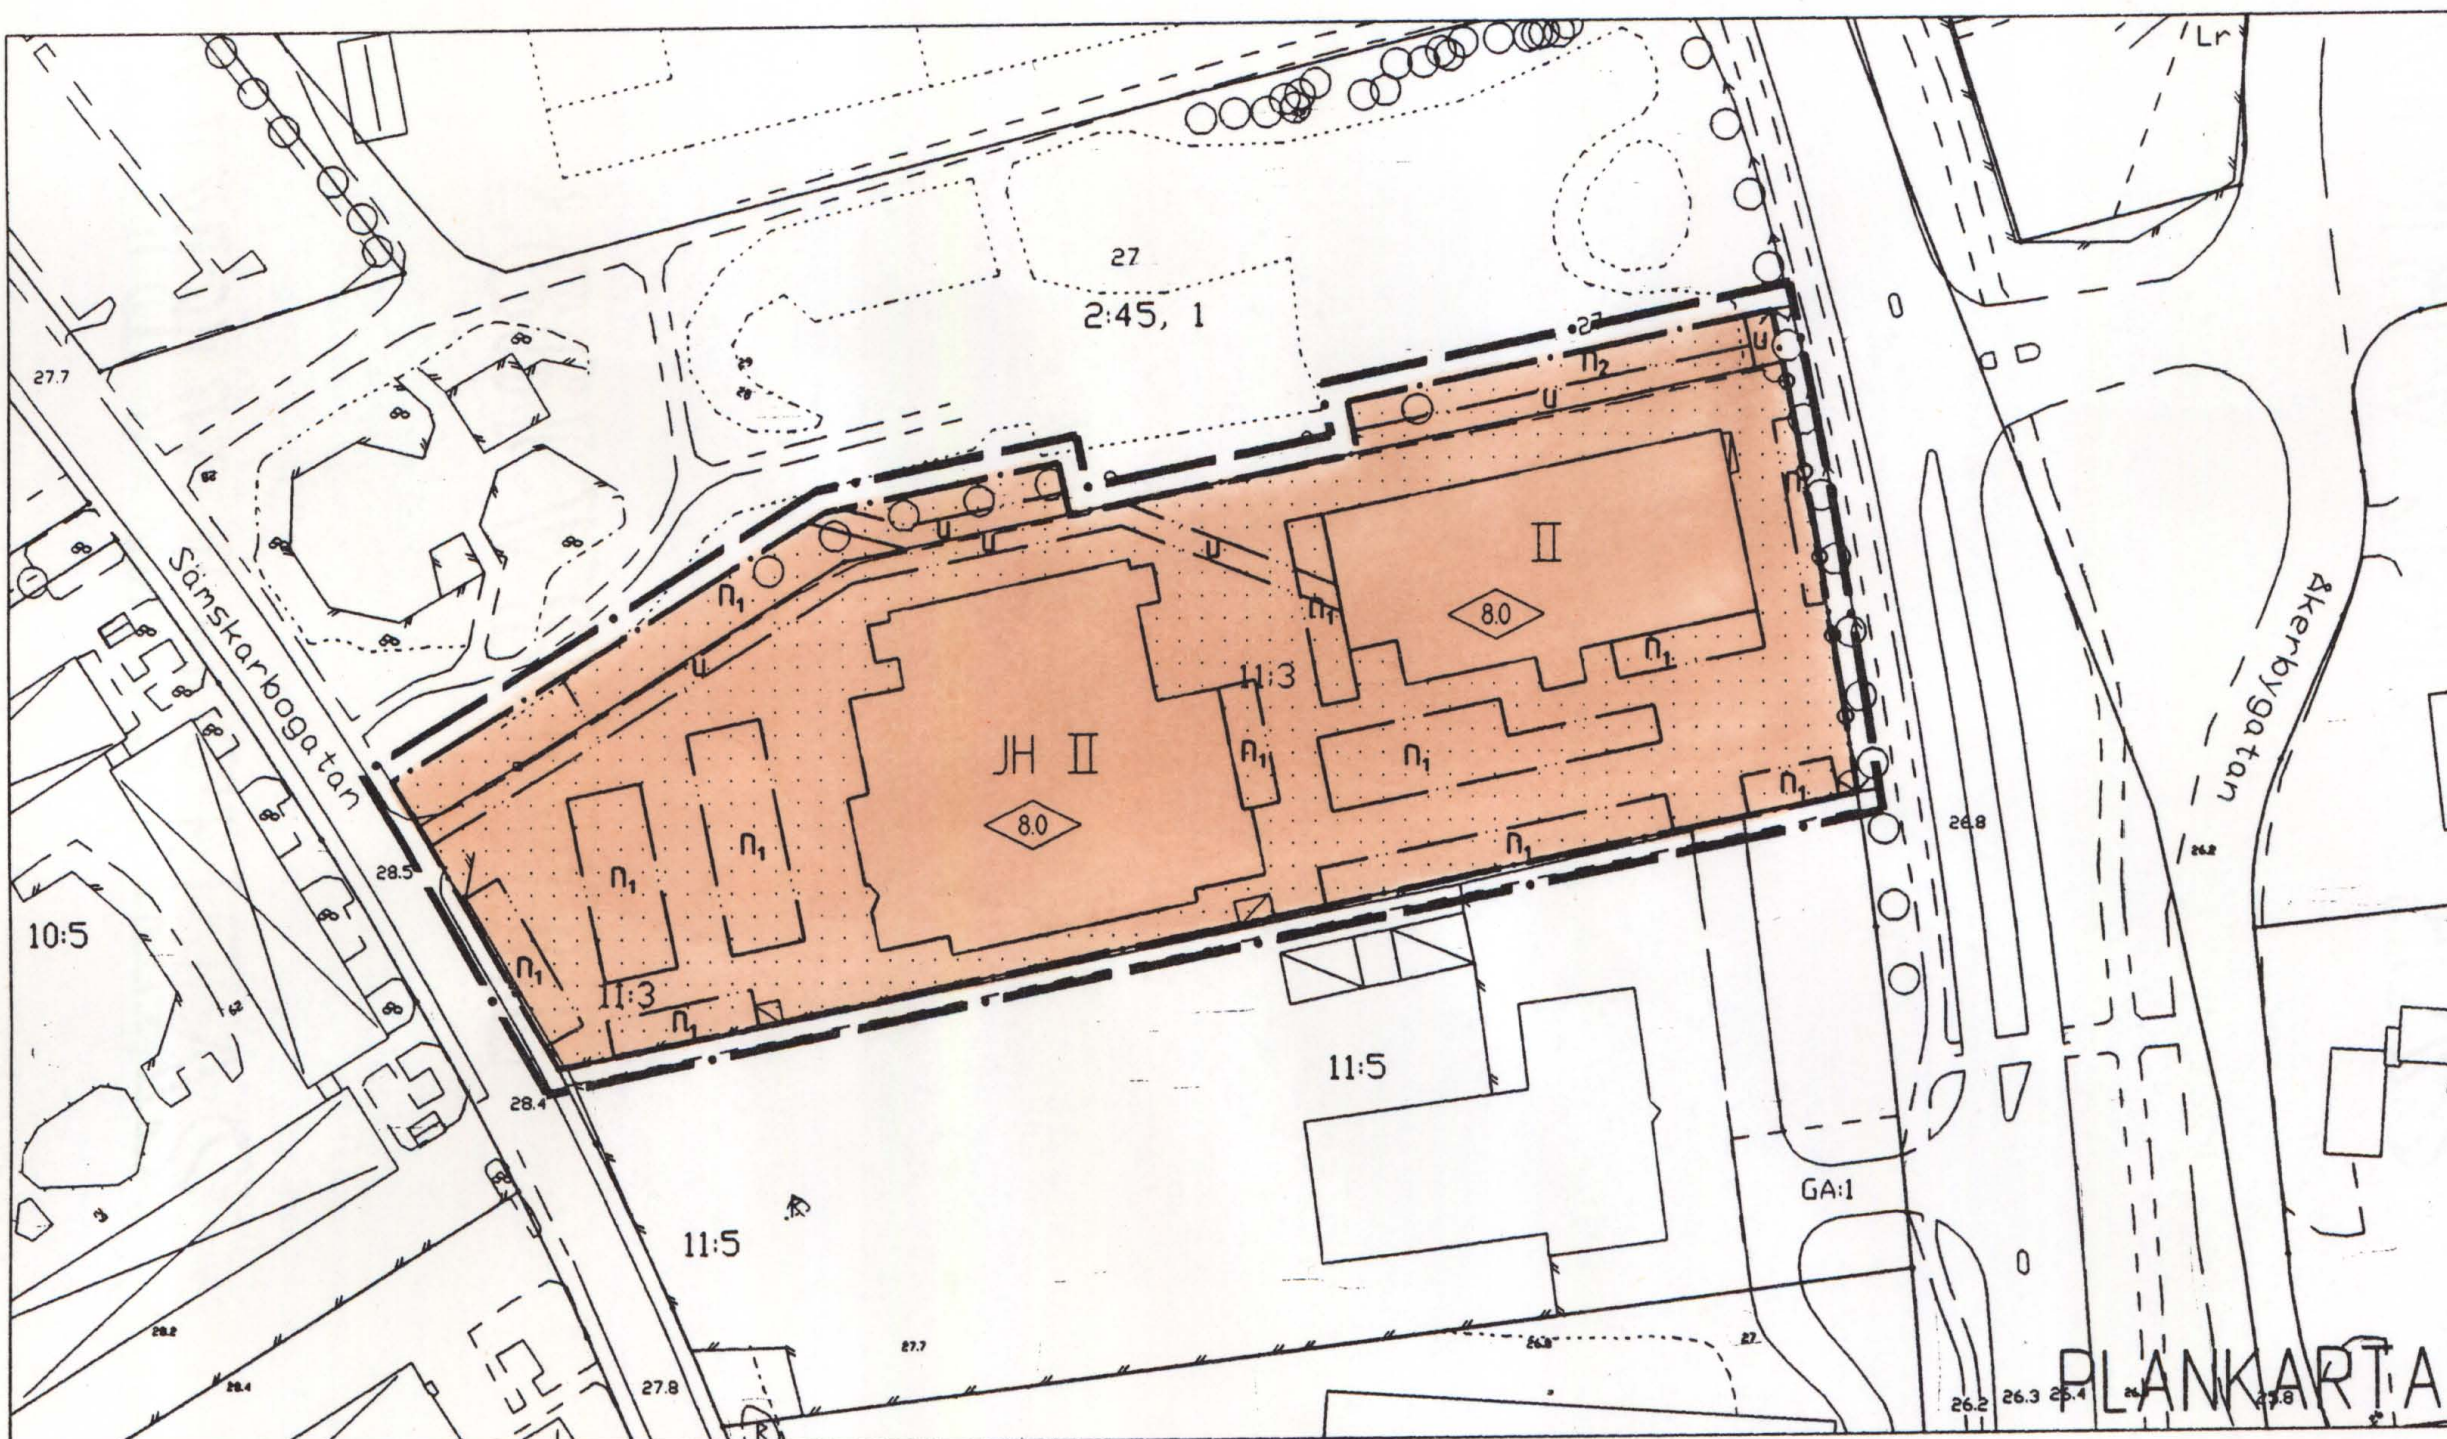

PLANBESTÄMMELSER

Följande gäller inom områden med nedanstående beteckningar.
Där beteckning saknas gäller bestämmelsen inom hela planområdet.
Endast angiven användning och utformning är tillåten.

GRÄNSBETECKNINGAR

- Linje ritad 3 meter utanför planområdets gräns
- Användningsgräns
- Egenskapsgräns

ANVÄNDNING AV KVARTERSMARK

- H Handel
- J Industri

BEGRÄNSNING AV MARKENS BEBYGGANDE

- Marken får inte bebyggas
- Marken skall vara tillgänglig för allmänna underjordiska ledningar.
Innan markarbeten påbörjas skall kontakt tas med ledningsinnehavaren.

MARKENS ANORDNANDE


- P1 Parkering får anordnas, marklov skall dock sökas
- P2 Endast snedparkering får anordnas, marklov skall dock sökas
- Uttart får inte anordnas

PLACERING, UTFORMNING, UTFÖRANDE

- Byggnadshöjd
- Högsta antal våningar

ADMINISTRATIVA BESTÄMMELSER

Genomförandetiden är 5 år från den dag planen vinner laga kraft

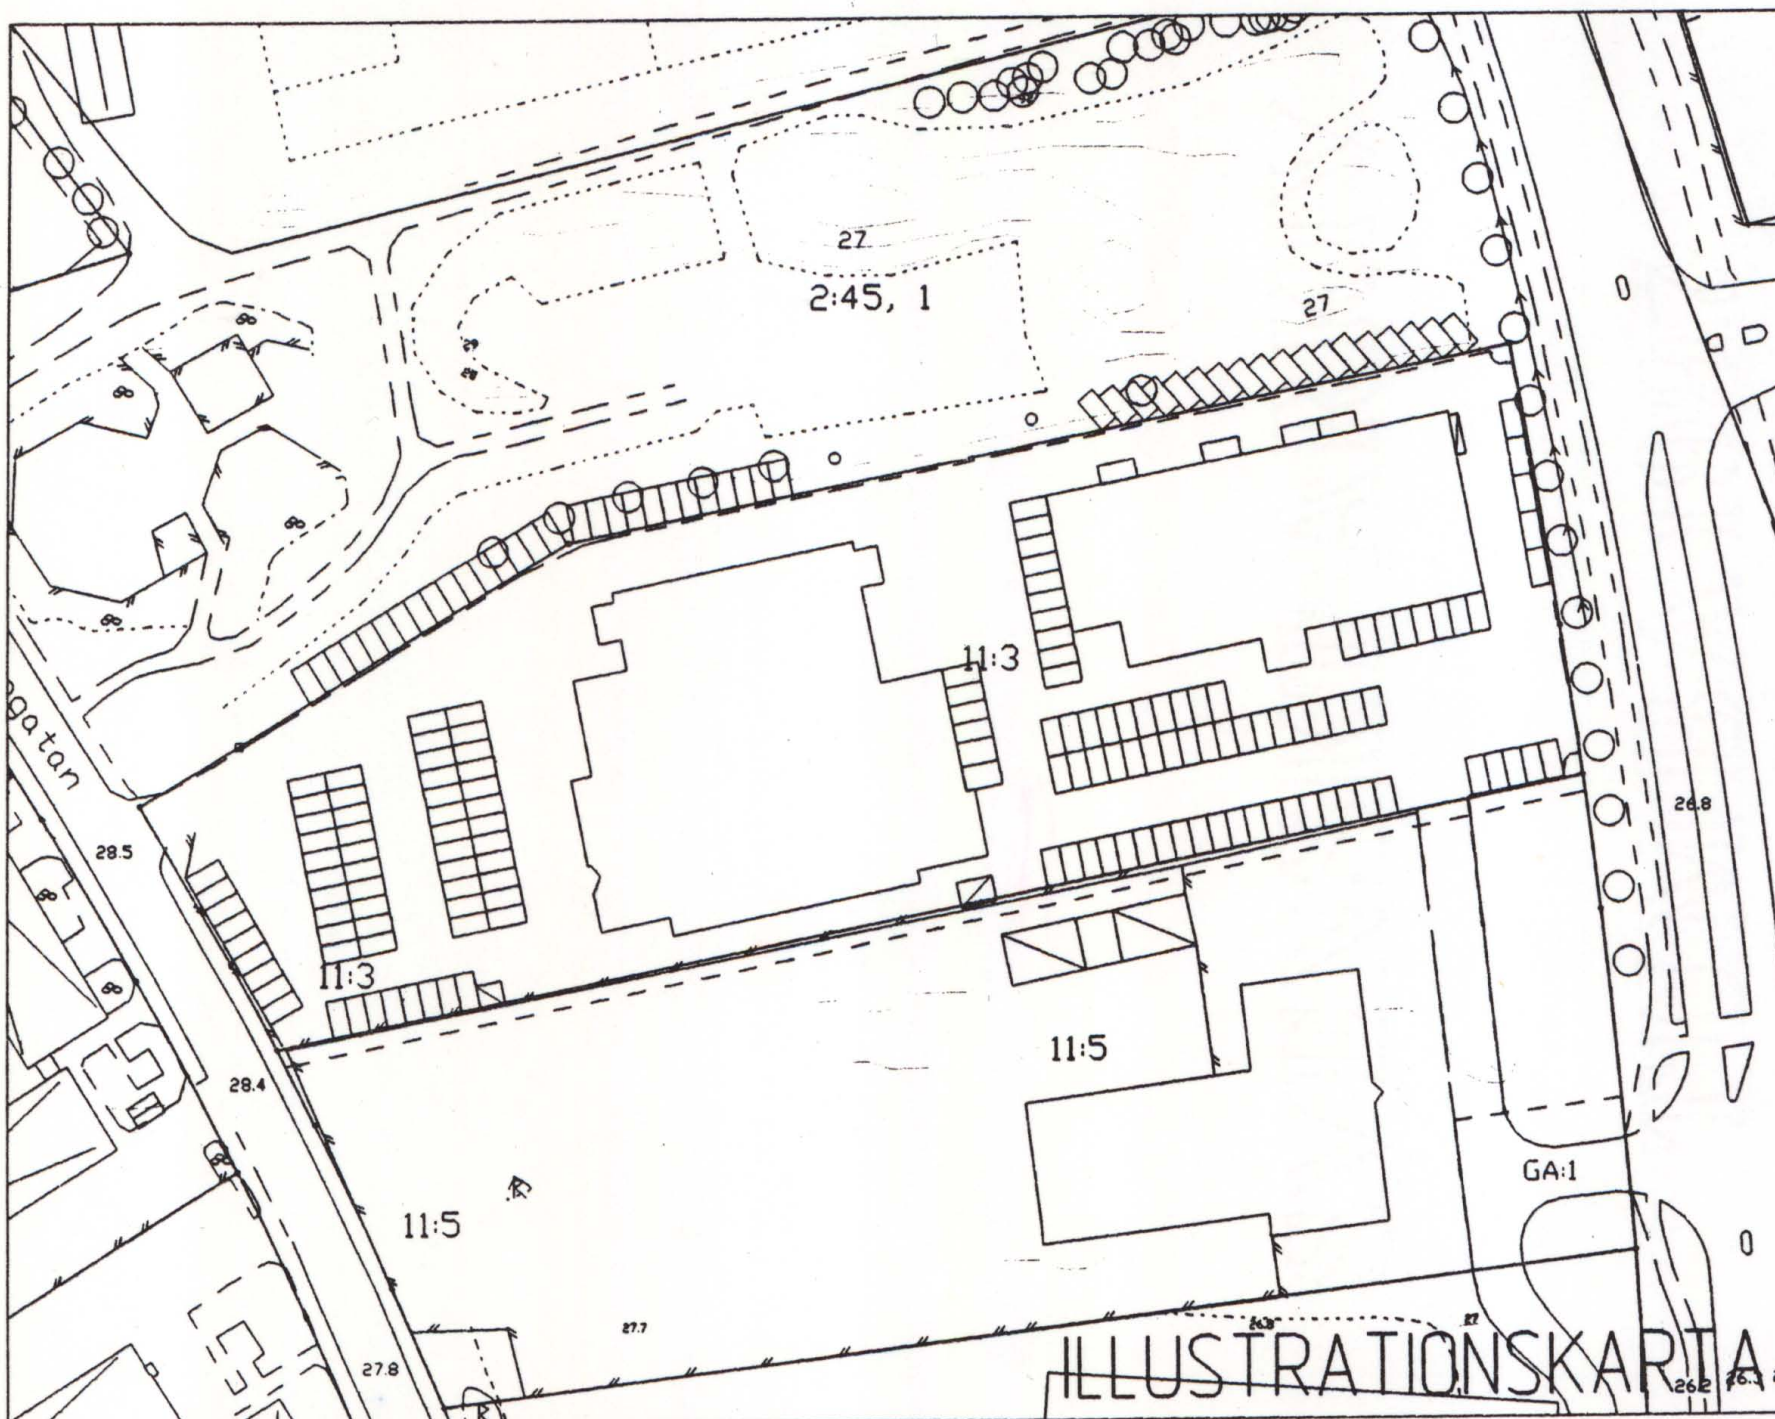

GRUNDKARTANS BETECKNINGAR

Grundkarta upprättad från digital primärkarta 1997-02-13

- Stig Rostund
Mättningsingenjör
- Sonja Möller
Karttekniker
- Fastighetsgräns
- Traktgräns
- ROMBERGA
- 11:3
- Bostad resp uthus, karterat efter aktiv
- Gång eller cykelbana
- Körbana
- Elledning, högspänning under mark
- Staket - häck
- Slant - stödmur
- Lövskog - barrskog
- Lövträd - buskage
- Dike
- Ägostagsgräns
- Nivåkurvor
- Avvägd höjd i vägbana
- Rutnätspunkt
- Lr
- Ledningsrätt

Måtklass III Skala 1:1000
Koordinatsystem i plan: Enköpings kommun
Koordinatsystem i höjd: Rikets system Rh 00

P97/38

ANTAGANDEHANDLING

DETALJPLAN PLANKARTA MED BESTÄMMELSER


- Beskrivning
- Genomförande-
beskrivning
- Illustrationskarta
- Särskilt utlåtande

ROMBERGA 2:45, 11:3
KV LÅNGTRADAREN
ENKÖPINGS KOMMUN

Bestuatsdatum	Sign
BN beslut om samråd 97-04-09	
Anlagande 97-08-26	
Lagakräftvinnande 97-10-01	

Åke Nordström Stadsbyggnadschef

Patrik Holm Planingenjör

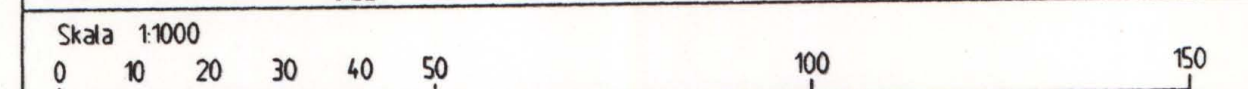

Kopierat likhet med originalat betygas.
Stockholm den 1997-11-06
LANTMÄTERIET/KartCentrum
Karin Karki