


PLANEN ÄR UPPRÄTTAD ENLIGT PLAN- OCH
 BYGGLAGEN (PBL)
 ANTAGEN Håkan Helder 1990-09-28, del nr 1373
 LAGA KRAFT: Lönsstyrelsen 1990-10-19

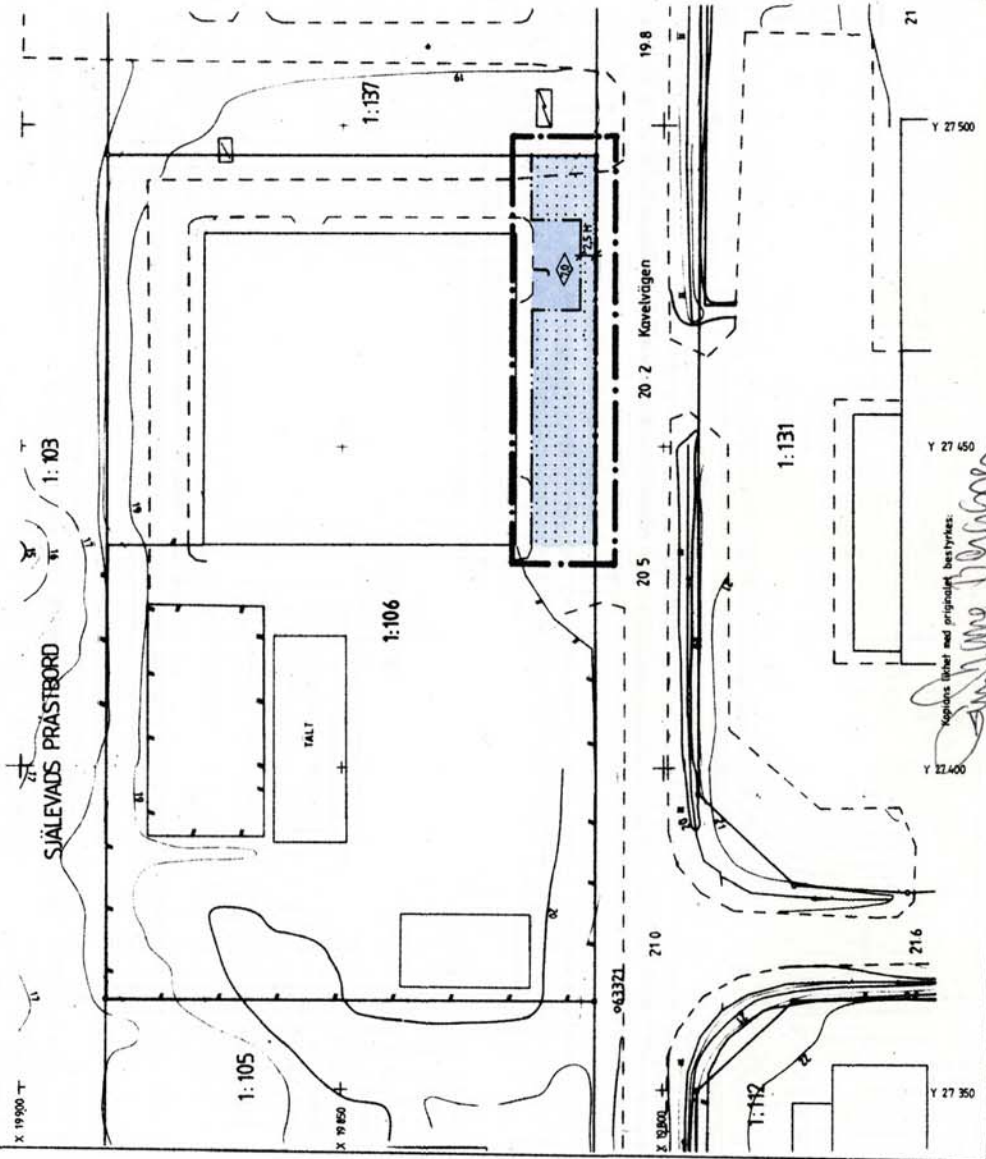

PLANKARTA
 DETALJPLAN FÖR
 SJÄLEVADS PRÄSTBORD 1:106
 ÖRNSKÖLDSVIKS KOMMUN
 VÄSTERNORRLANDS LÄN
 UPPRÄTTAD 1990-09-05
 PLAN- OCH BYGGKONTORET, ÖRNSKÖLDSVIK

HÅKAN HELDER
 PLANARHITEKT
 SKALA 1:1000
 0 5 10 20 30 40
 ÅRNE SANDSTRÖM
 PLANINGENJÖR