


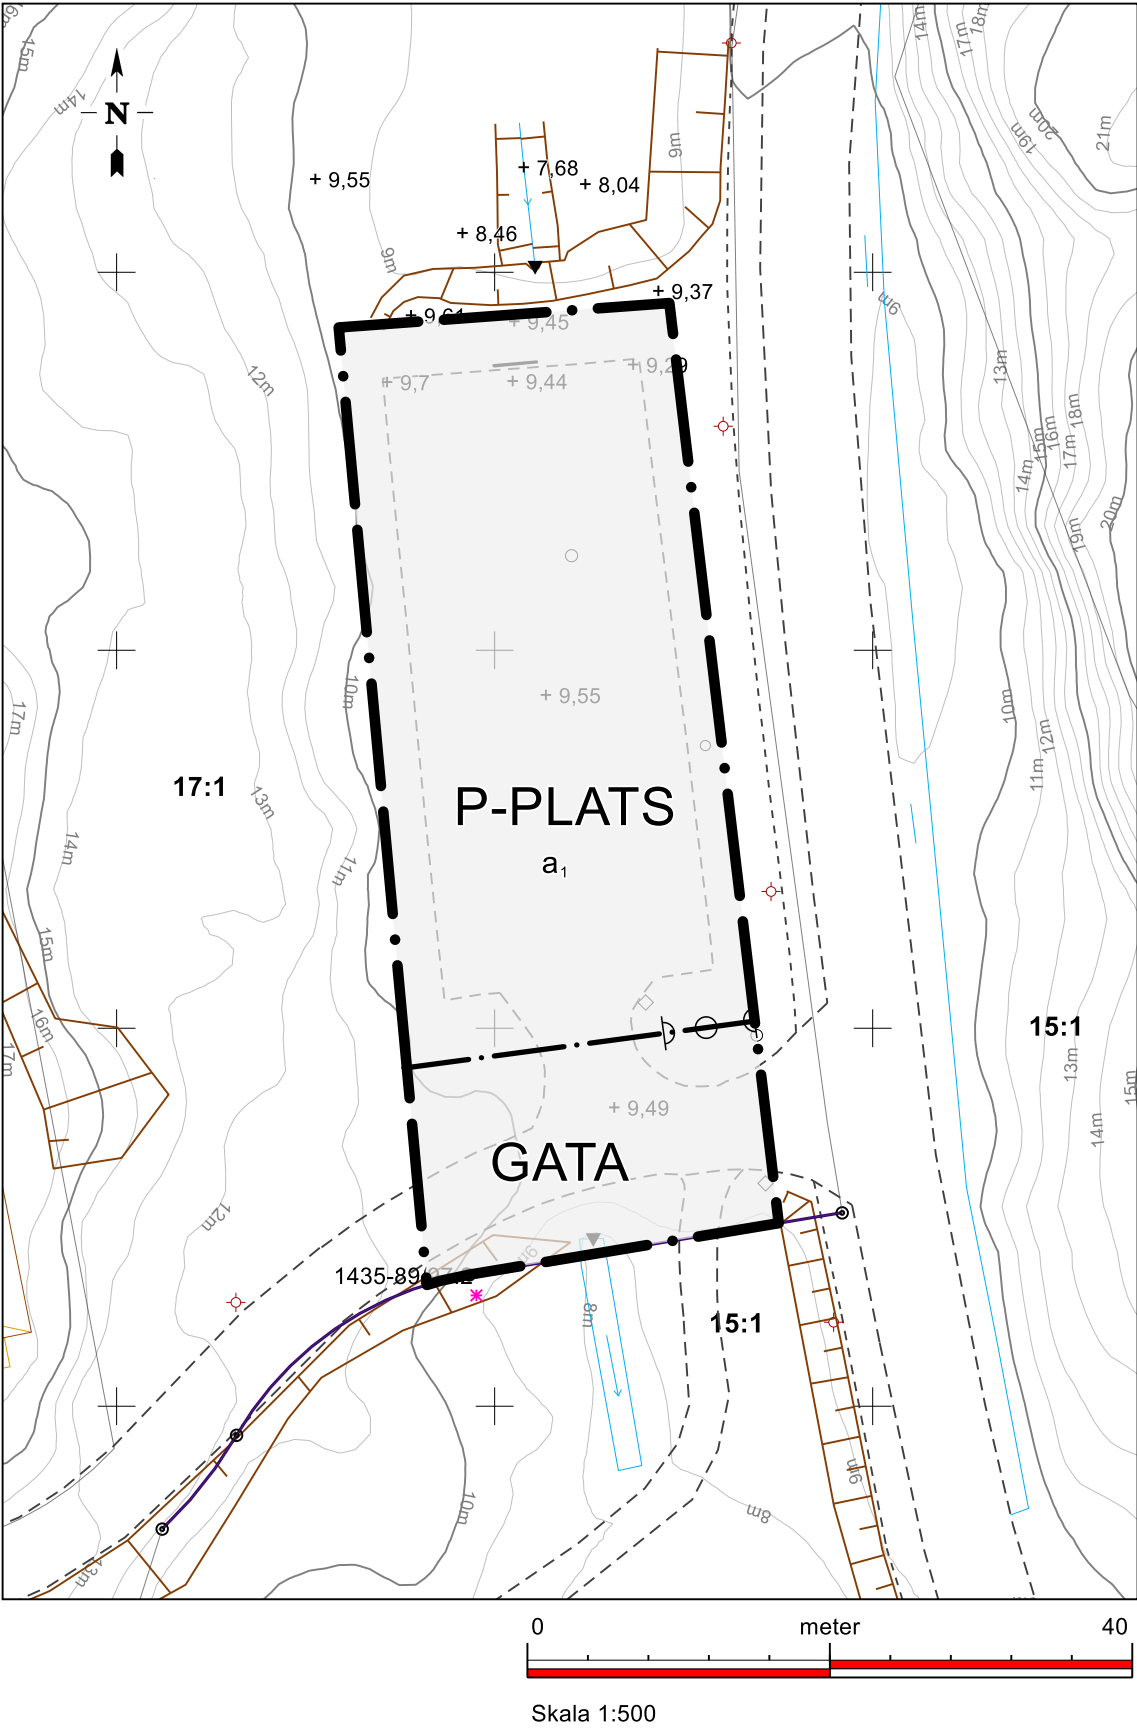

PLANBESTÄMMELSER

Följande gäller inom områden med nedanstående beteckningar. Endast angiven användning och utformning är tillåten. Där beteckning saknas gäller bestämmelsen inom hela området.

GRÄNSER

- Planområdesgräns.
- Användningsgräns.

ANVÄNDNING AV MARK

Allmän platsmark

- GATA Gata.
- P-PLATS Parkering.

EGENSKAPSBESTÄMMELSER FÖR ALLMÄN PLATS

Avgränsad via användningsgräns

Stängsel, utfart och annan utgång

- Utfartsförbud.

Ändrad lovplikt

- a₁ Bygglov krävs inte för parkering. Bestämmelsen gäller under genomförandetiden.

Genomförandetiden är 5 år från laga kraft.

Grundkarta för Detaljplan för del av Hamburgsund 17:1, infartsparkering Hammaren



Fastighetsredovisningen aktuell 2024-09-18
Detaljredovisningen aktuell 2024-05-03

Koordinatssystem i plan: SWEREF 99 12 00
Koordinatssystem i höjd: RH2000 HMK standardnivå II
Till grundkartan hör fastighetsförteckning O241040 framtagen 2024-07-01

Framtagen genom utredning av fastighetsindelning, utdrag ur primärkarta, geodetisk mätning, Lantmäteriets laserdata samt inskrivna rättigheter enligt registerkartan.

Plan- och kartavdelningen
Miljö- och byggnadsförvaltningen
2024-09-18

Grundkartebeteckningar

- 1:1 Fastighetsbeteckning
- 1:1 Fastighetsgräns
- Fastighetsgräns, inmått/inpassad
- Gränspunkt, inpassad
- Bostadsbyggnad, linjer
- Kartografi, linje, bebyggelse
- Komplementbyggnad, linjer
- Servitut
- Allmän markhöjd
- Skylt

- Belysningsstolpe
- Dike, kant eller mitt
- Körbana
- Parkeringsplats
- Gångbana
- Gång- och cykelbana
- Brunnslock
- Vägtrumma
- Vägs skylt
- Slänt
- Koordinatkräys
- Nivåkurva, meter

Plankarta tillhörand

Detaljplan för del av Hamburgsund 17:1, infartsparkering Hammaren

Lagakraft



Dnr. PLAN.2024.142

Upprättad 2024-10-23,
justerad 2025-01-09 av
Plan- och kartavdelningen
Miljö- och byggnadsförvaltningen

Plankartans skala i format A3 är 1:500
Koordinatsystem SWEREF99 12 00

Antagen MBN
2025-02-04 § 10

Laga kraft 2025-02-27

Plannummer 05:101:6