


SUNDSVALL 73.04.19

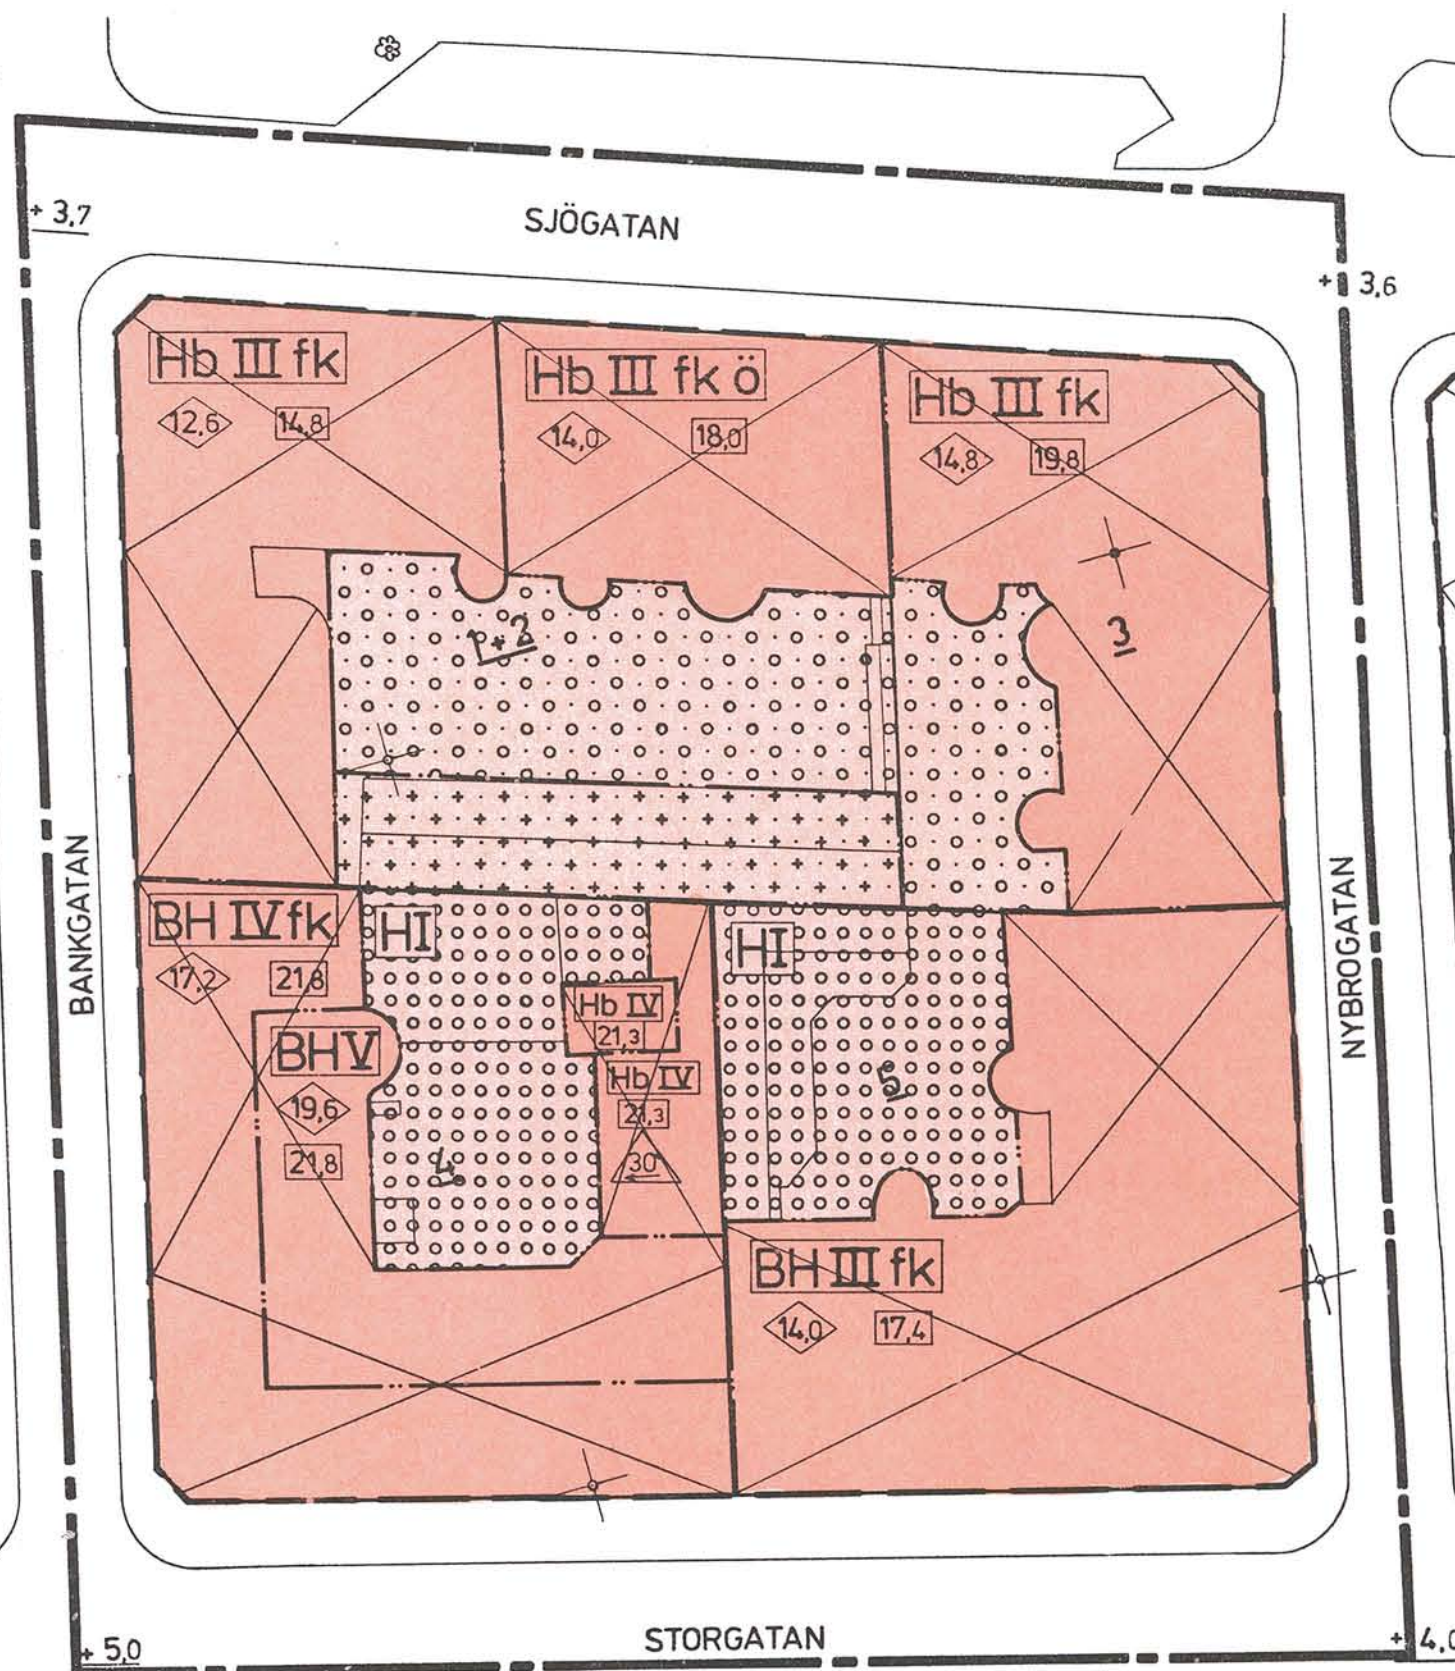

BETECKNINGAR
Grundkartan

- Gällande kvartersgräns
- Fastighetsgräns
- Huvudbyggnad
- Gårdsbyggnad
- Gångbanekant
- Träd
- Nummer å fastighet redovisad i tomtbok till fastighetsregister

Stadsplane-kartan

A. Gränsbeteckningar

- Stadsplanegräns
- Gällande kvartersgräns avsedd att bibehållas
- Bestämmelsegräns

B. Områdesbeteckningar

Allmän plats

- Gata

Byggnadskvarter

- BH Område för bostads- och handelsändamål
- H Område för handelsändamål
- Hb Område för handelsändamål (se 1 § stadsplanebestämmelserna)

C. Övriga beteckningar

- Mark för byggnad under markplanet
- Mark för byggnad under markplanet, skärmtak
- Gårdsöverbyggnad
- Gällande gatuhöjd resp. gatuhöjd
- Våningsantal
- Byggnadshöjd
- Höjd av byggnads tak
- Taklutningsvinkel, takfall
- Befintl. byggnads yttre värdefullt ur kulturhistorisk etc. synpunkt
- Särskild bestämmelse avseende våningsantal (se 3 § 2 mom. stadsplanebestämmelserna)

Grundkartan är upprättad av stadsingenjörskontoret år 1971 genom fotogrammetrisk mätning.
Sundsvall den 25 september 1972

Ingemar Rösblad

INGEMAR RÖSBLAD
stadsingenjör

Förslag till ändring av stadsplanen för Sundsvall beträffande kvarteret JUPITER

Sundsvall den 2 oktober 1972

Lars Rimfors
LARS RIMFORS
stadsbyggnadschef

Hans Schlyter
HANS SCHLYTER
stadsarkitekt

Stadsbyggnadskontoret

Förslaget antaget av kommunfullmäktige i Sundsvall 1973-02-19, nr 51, betygat i tjänsten:

Sten Zackari
STEN ZACKARI
Sekreterare

SKALA 1:400



Kopians likhet med original betygas.
Stockholm den 23.10.73
SVENSKA REPRODUKTIONS AB

G. Lundberg