


till ändring av stadsplanen för
del av kvarteret

i Arvidsjäurs municipalsamhälle;
Upprättat år 1961 av
Sten Læstadius
(Sten Læstadius)
Distriktslantmätare.

Skala 1:1000.

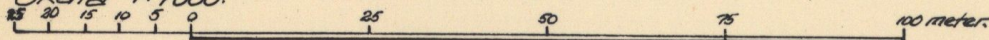

- Gräns dragen 2 m. utanför av ändringen berört område.
Stadsplanelinje avsedd att bibehållas.
" " " " utgå.
Föreslagen kvartersgräns eller annan ändamålsområdesgräns.
" " bestämmelseområdesgräns.
Fastighetsgräns.
Allmän plats: gata eller torg.
" " : park eller plantering
Kvartersmark för bostadsändamål; fixerade hus.
Mark som icke får bebyggas.
Byggnadshöjd.
Fasadrättslinje.
Befintlig byggnad.
Fastställd gatuhöjd.
- Att detta stadsplaneändrings-
förslag antagits av Arvidsjäurs
municipalsamhälles byggnadsnämnd
den 3 januari 1962 under § 2, bebygger:
Sten Læstadius
- Munic

Att detta stadsplaneändrings-
förslag antagits av Arvidsjöurs
municipalsamhälles byggnadsnämnd
den 3 januari 1962 under § 2, betygar: Stå. 31
Sten Læstadius
(Sten Læstadius)
Byggnadsnämndens ordf.

Dr. 85/61.

Arvidsjaur m:e 33

Registrerad den 6
april 1962: be-
tygar; Luleå i
länets lant-
mäterikontor
dag som ovan.

W. Hertting
W. Hertting

IIIGI-6-62.

År 1962 den 6 februari genom numera lagakraftvunnet beslut fastställde länsstyrelsen i Norrbottens län den ändring av stadsplanen för Arvidsjaurs municipalsamhälle denna karta avser, dock att från fastställelse undantogs ett å stadsplanekartan med blå begränsningslinje angivet område, betygar.

Luleå i landskansliet den 28 mars 1962.


På tjänstens vägnar

E Haapaniemi

E Haapaniemi

Kv. Renen

Stpl. 2:- kronor.

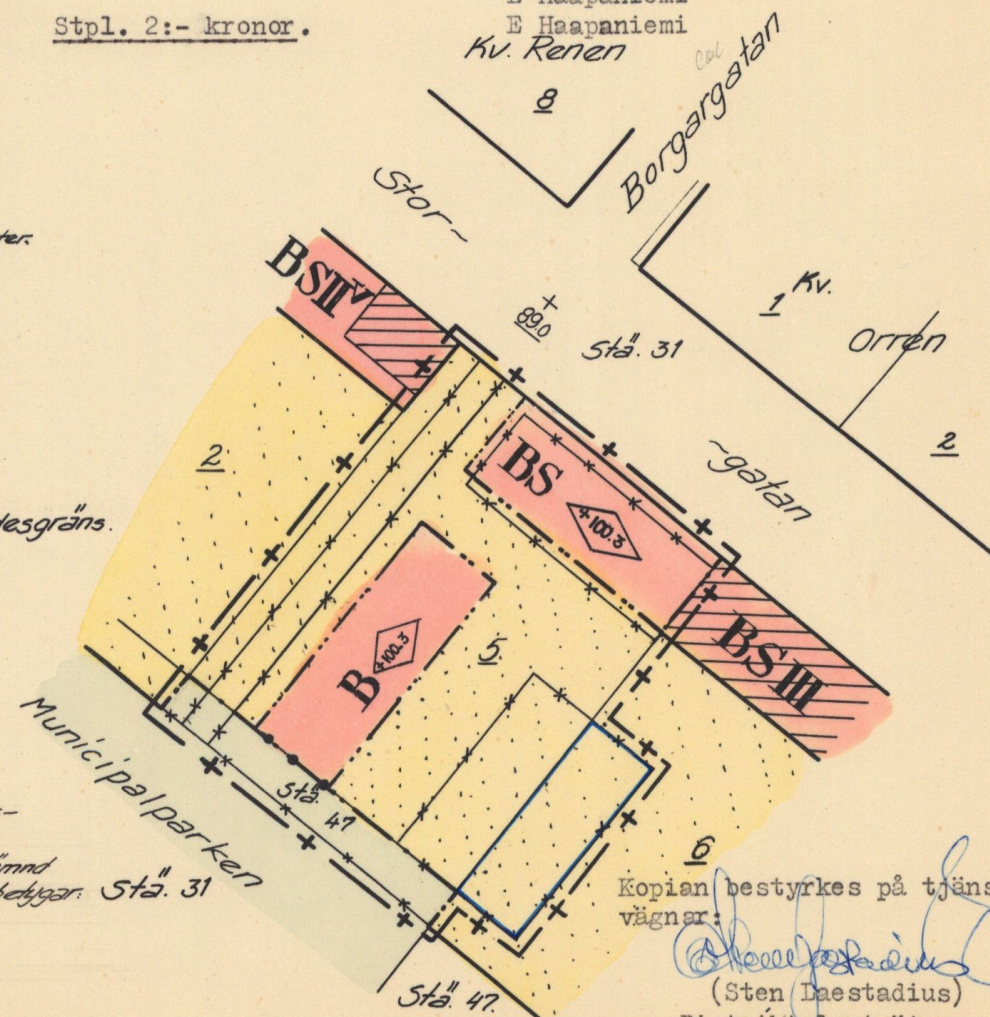

Kopian bestyrkes på tjänstens vägnar:

(Sten Laestadius)

Distriktslantmätare.

Överplantmätaren

25-ARS-33