

Förslag till ändring av stadsplanen
för del av


KÄPPLUNDA-HAVSTENAOMRÅDET SKÖVDE

(del av föreslagna kv. Grubbagården)

Upprättat den 1 februari 1961

Seth Fridén

Stadsarkitekt

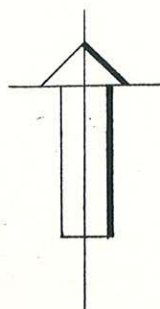

Likheten med originalet
bestyrkes:

Seth Fridén
Stadsarkitekt

STADSPLANEKARTA

A. Gränsbeteckningar

- linje belägen 3 meter utanför det område, som förslaget avser
- gällande stadsplanelinje, avsedd att bibehållas
- gällande stadsplanelinje, avsedd att utgå
- föreslagen ny gräns för ändamålsområde
- föreslagen ny gräns för bestämelseområde
- gränslinje där stängsel skall anordnas till förhindrande av in- och utfart
- gränslinje ej avsedd att fastställas

B. Områdesbeteckningar

ALLMÄN PLATS

park

GNADSKVARTER

- område för bostadsändamål
- område för handelsändamål

C. Övriga beteckningar

- område, som icke får bebyggas
- garage i bottenvåning
- bottenvåning helt öppen för gångtrafik
- antal våningar

GRUNDKARTA

- fastighetsgräns
- befintlig byggnad
- nivåkurvor
- punkt i rutnätet
- ägobeteckning

Tillhör byggnadsnämndens i Skövde
protokoll den 23 mars 1961, § 149.

Ex officio:

Gunnar Öman



Byggnadsnämndens sekreterare

Genom laga kraftvunnet beslut den 15
juni 1961 fastställde länsstyrelsen i
Skaraborgs län å denna karta åskådlig-
gjord ändring av stadsplan; betygar

På tjänstens vägnar:

Nils Karlberg

Nils Karlberg

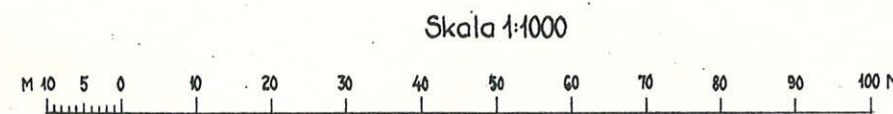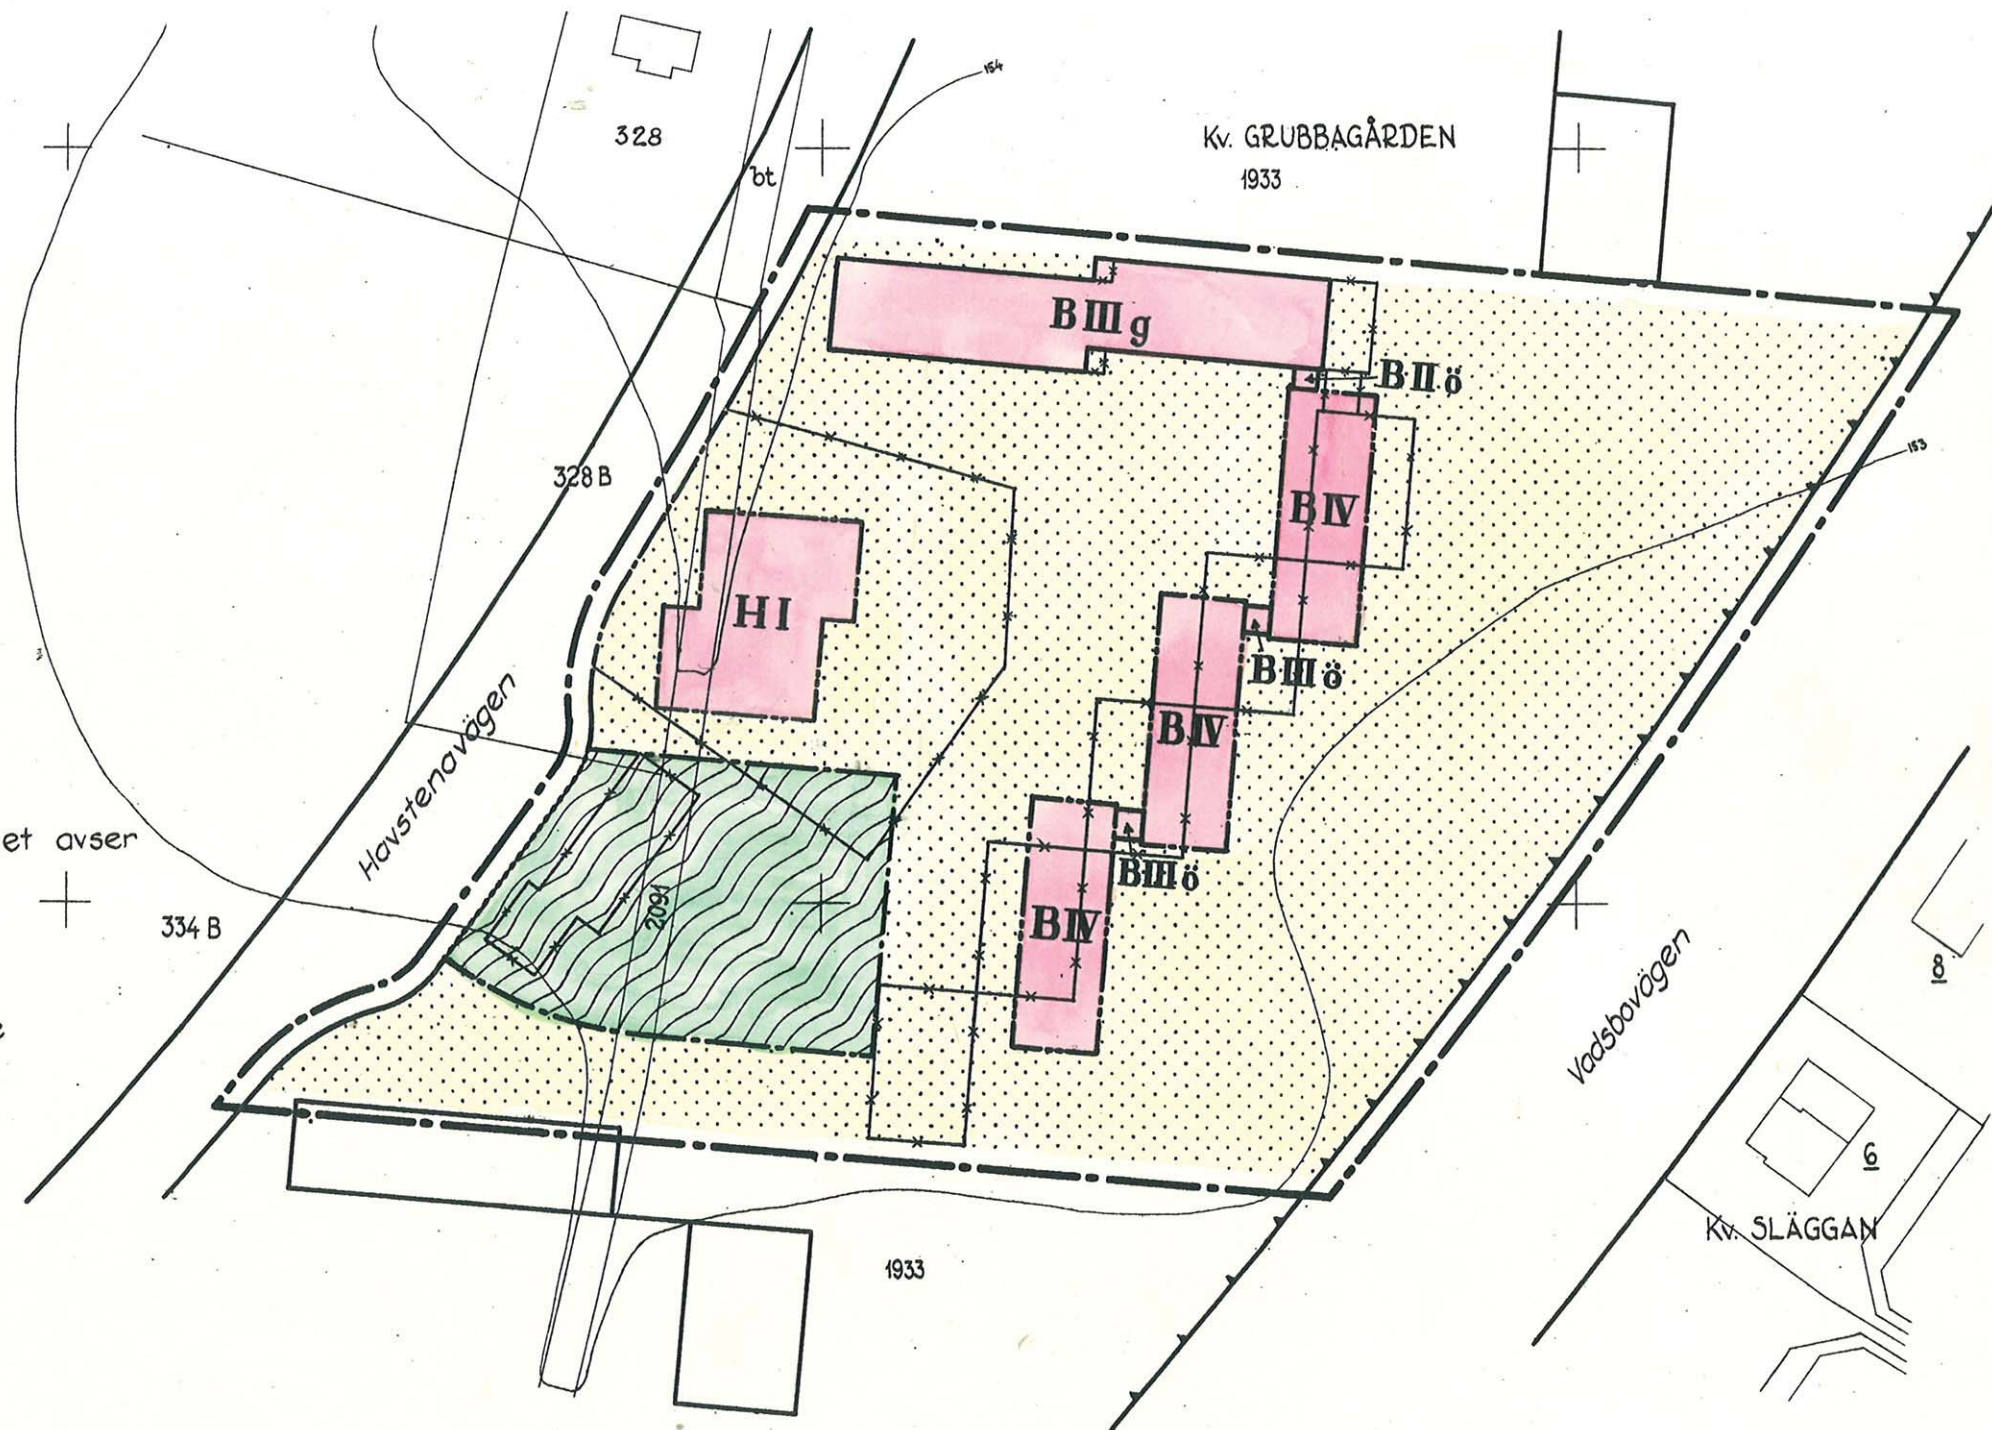

Grundkartan upprättad av

Jan-Anders Thamm

Stadsingenjör, mättningsman.