


Förslag till ändring av stadsplanen för Sundsvall beträffande område för bensinstation vid Björneborgsgatans anslutning till Fridhemsgatan m.m.

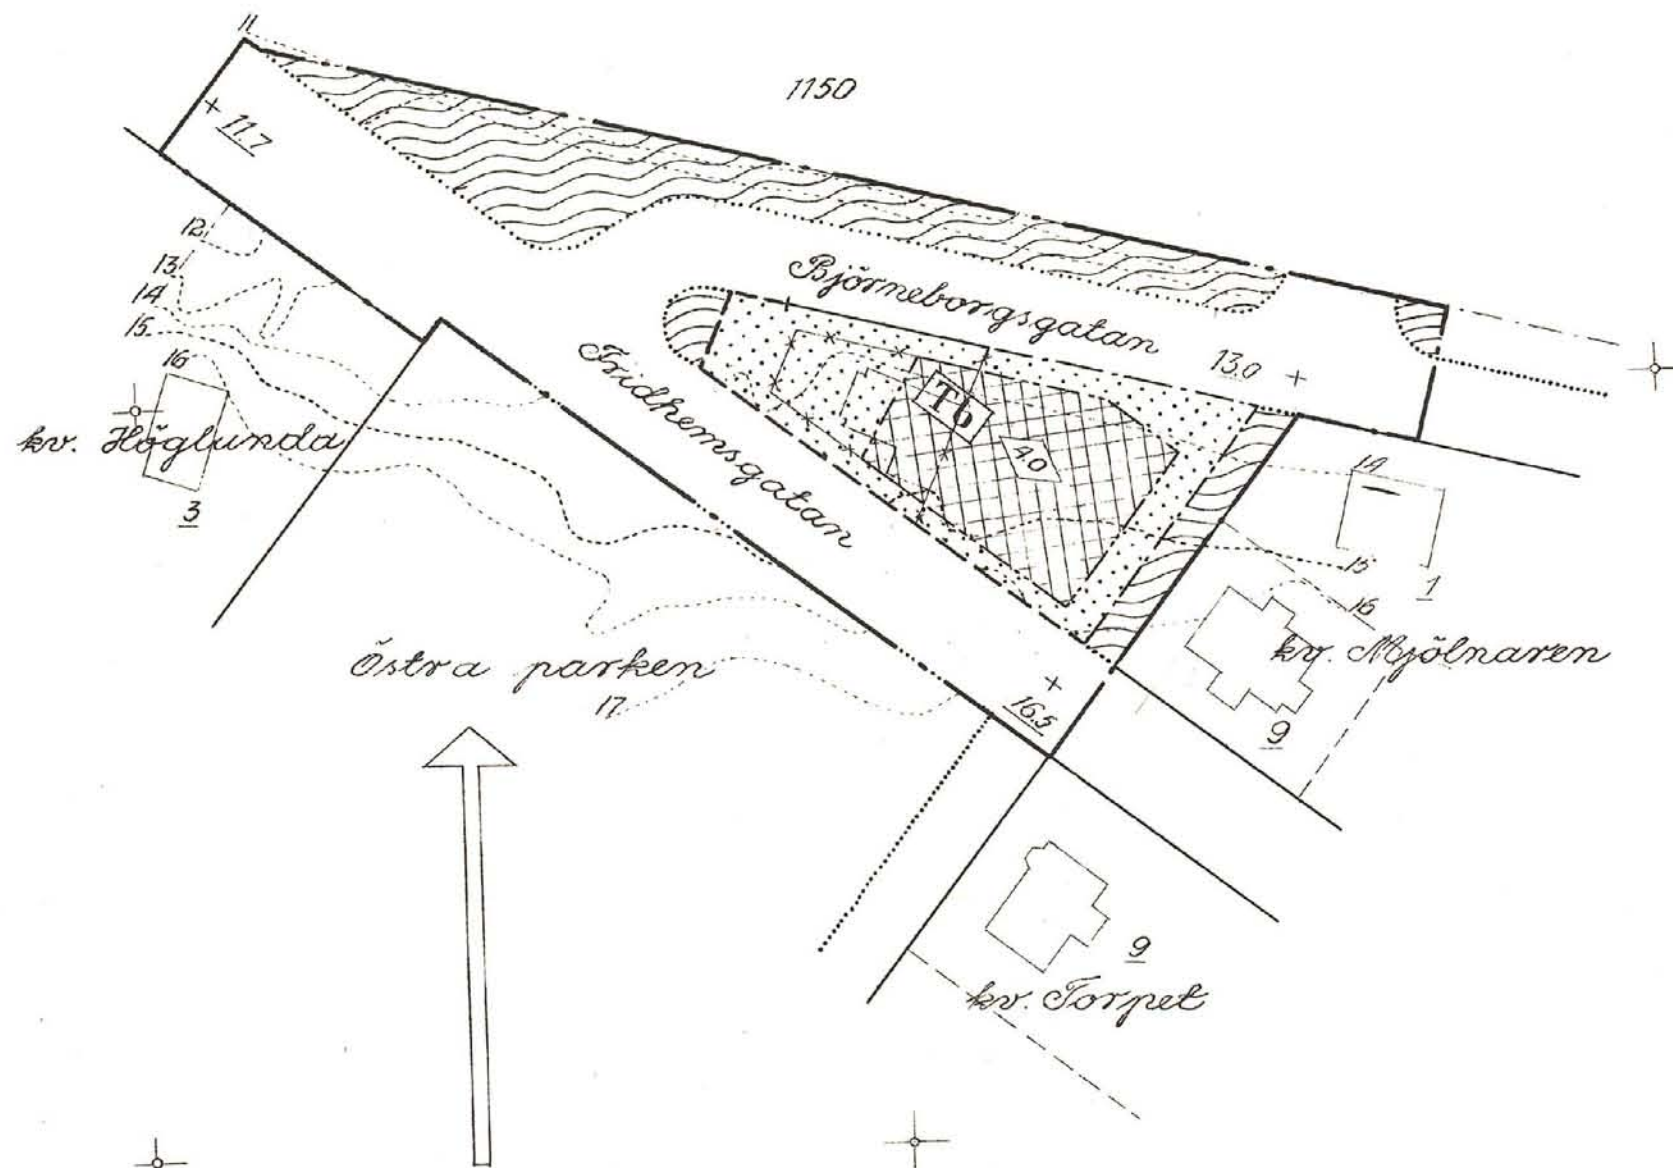

Belevningar

Grundkarta (befintliga förhållanden)

- gällande kvarter- och bestämmelsegränser
- - - fastighetsgräns
- ▬ byggnad
- +00.0 gällande gathöjd
- 14, 15, 16 nivåkurvor
- ⊙ punkt i rutnät

Stadsplanekarta

- - - gräns för det område förslaget omfattar
- * * * gällande områdes- och bestämmelsegräns som föreslås utgå
- - - områdesgräns
- - - bestämmelsegräns
- gränslinje ej avsedd att fastställas
- - - gällande områdes- och bestämmelsegränser
- ▬ gata
- ▬ park
- ▬ Tb område för bensinstationsändamål
- ▬ mark som icke får bebyggas
- - - områdesgräns hänförande sig till bestämmelse angående utfart
- +0.0 gällande gathöjd
- 4.0 byggnads höjd

S 222

Skala 1:1000

10 5 0 10 20 30 40 50

Ritsalen

Expeditionen

Fastställt av K.B. 19¹⁸ 63.

200 Meter

Förv.-pl.

Ändrat den 18 februari 1963

Sundsvall i oktober 1962

Kans Schlyter